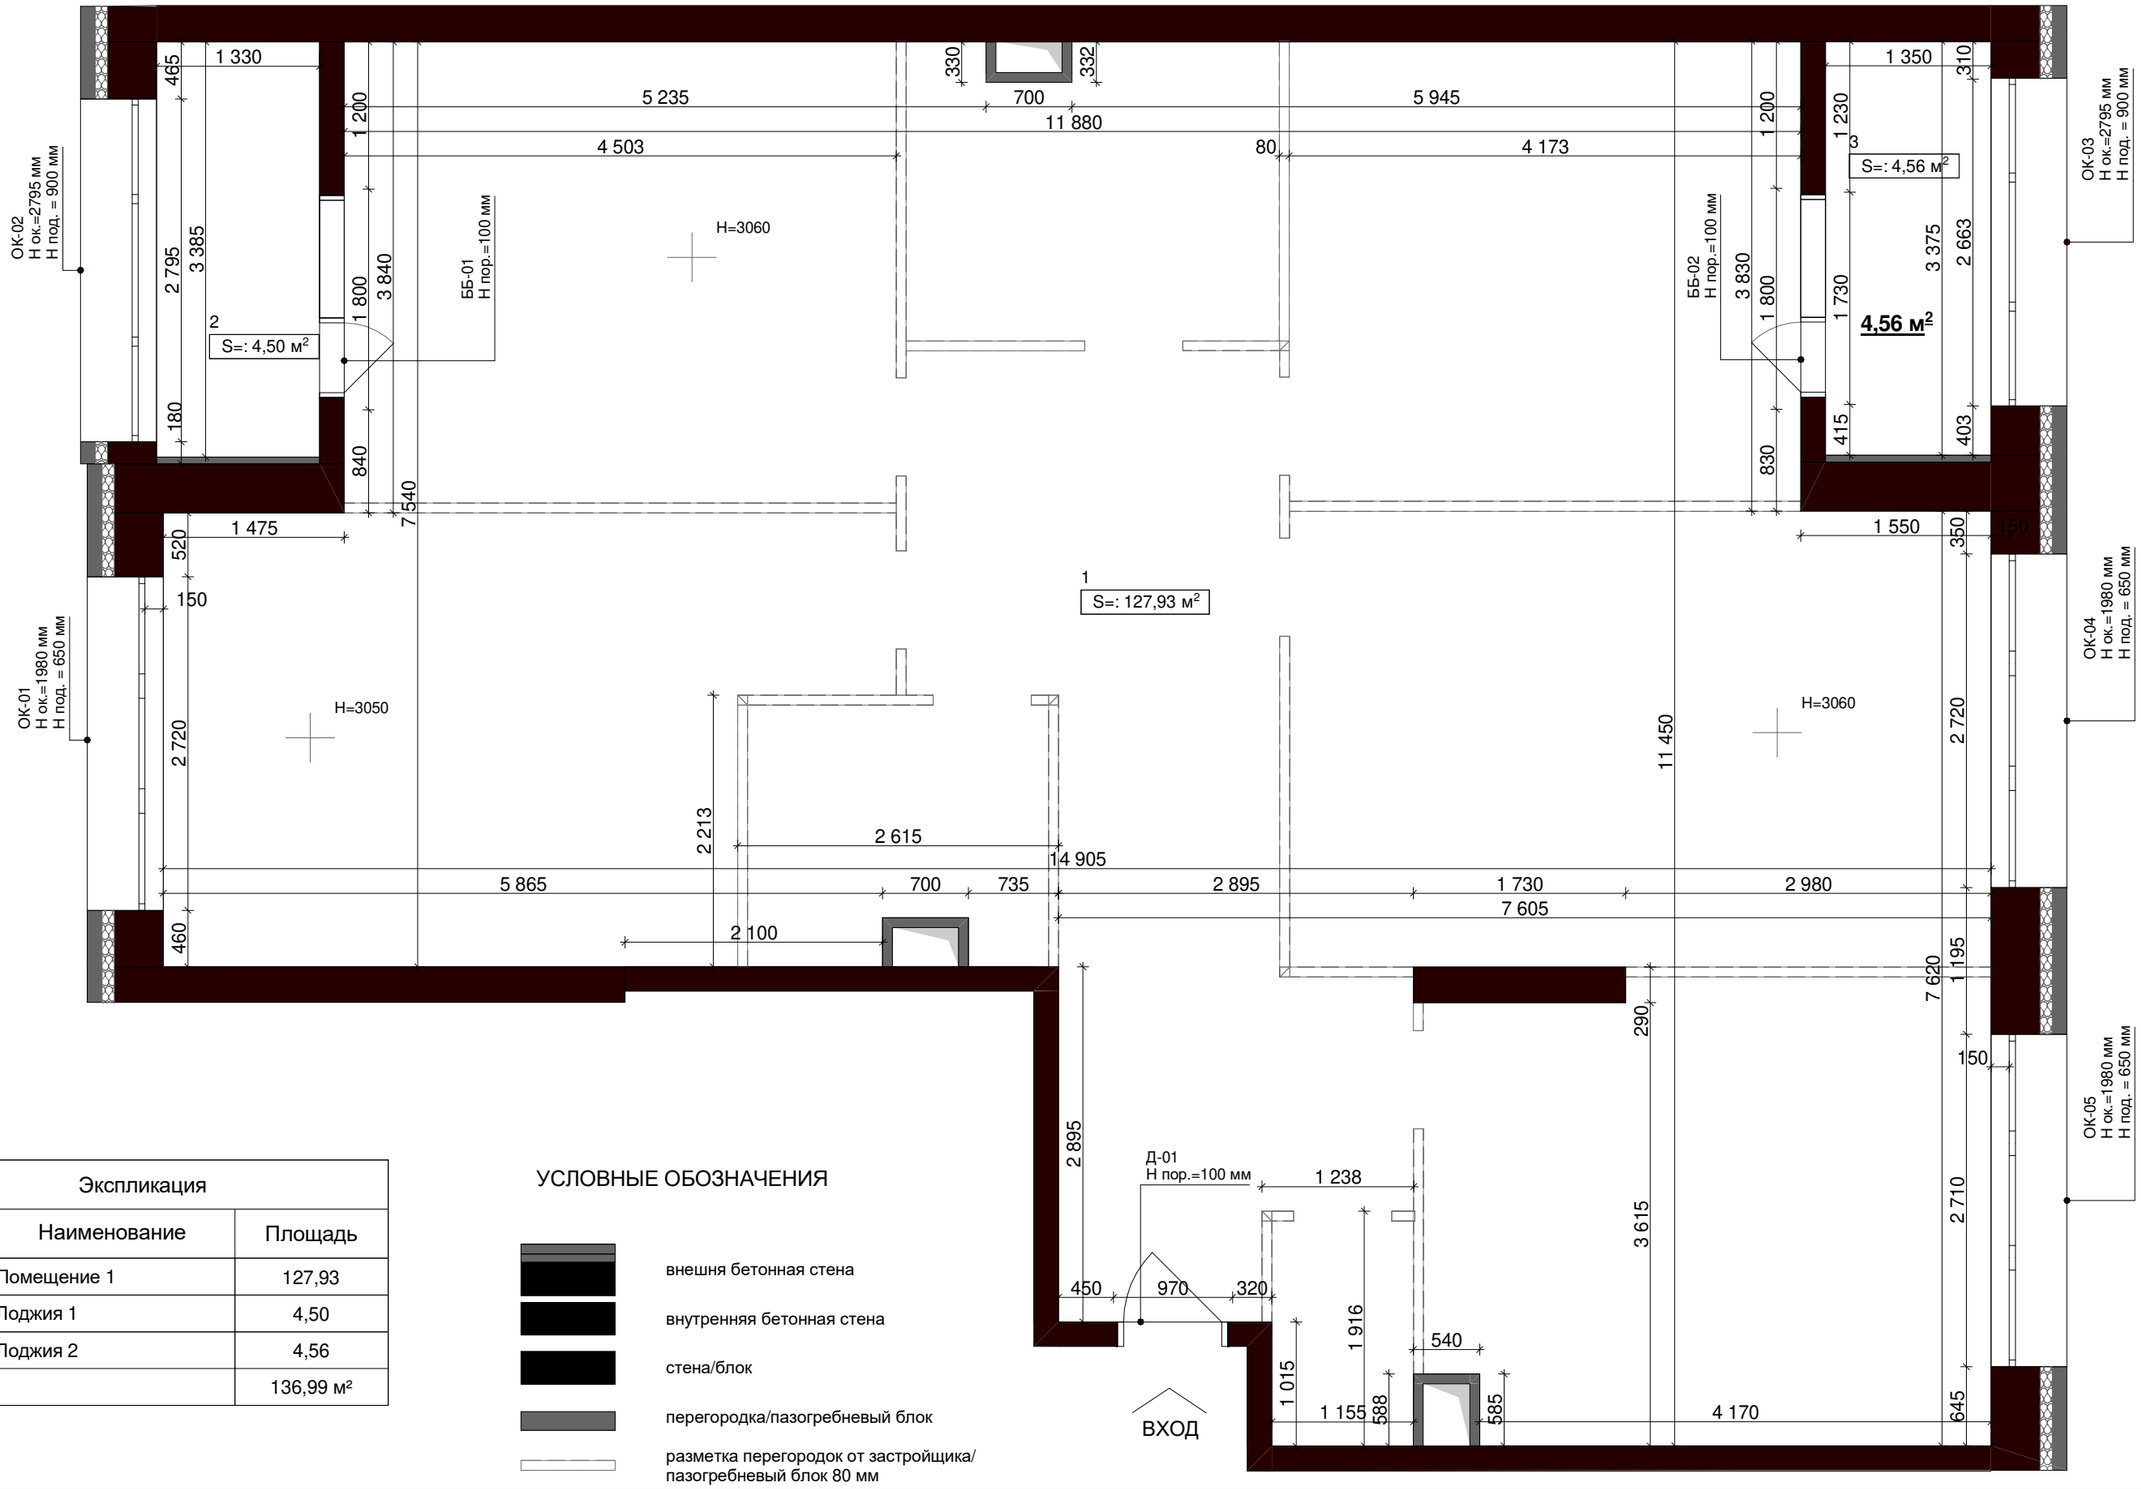



Экспликация		
№	Наименование	Площадь
1	Помещение 1	127,93
2	Лоджия 1	4,50
3	Лоджия 2	4,56
		136,99 м²

УСЛОВНЫЕ ОБОЗНАЧЕНИЯ

- внешня бетонная стена
- внутренняя бетонная стена
- стена/блок
- перегородка/пазогребневый блок
- разметка перегородок от застройщика/ пазогребневый блок 80 мм

Примечание


			Подп.	Дата		Стадия	Лист	Листов
				16.06.2021	FLIK / 176	И	02	50
Автор проекта					Обмерный план			
Проектировщик					1 : 50			

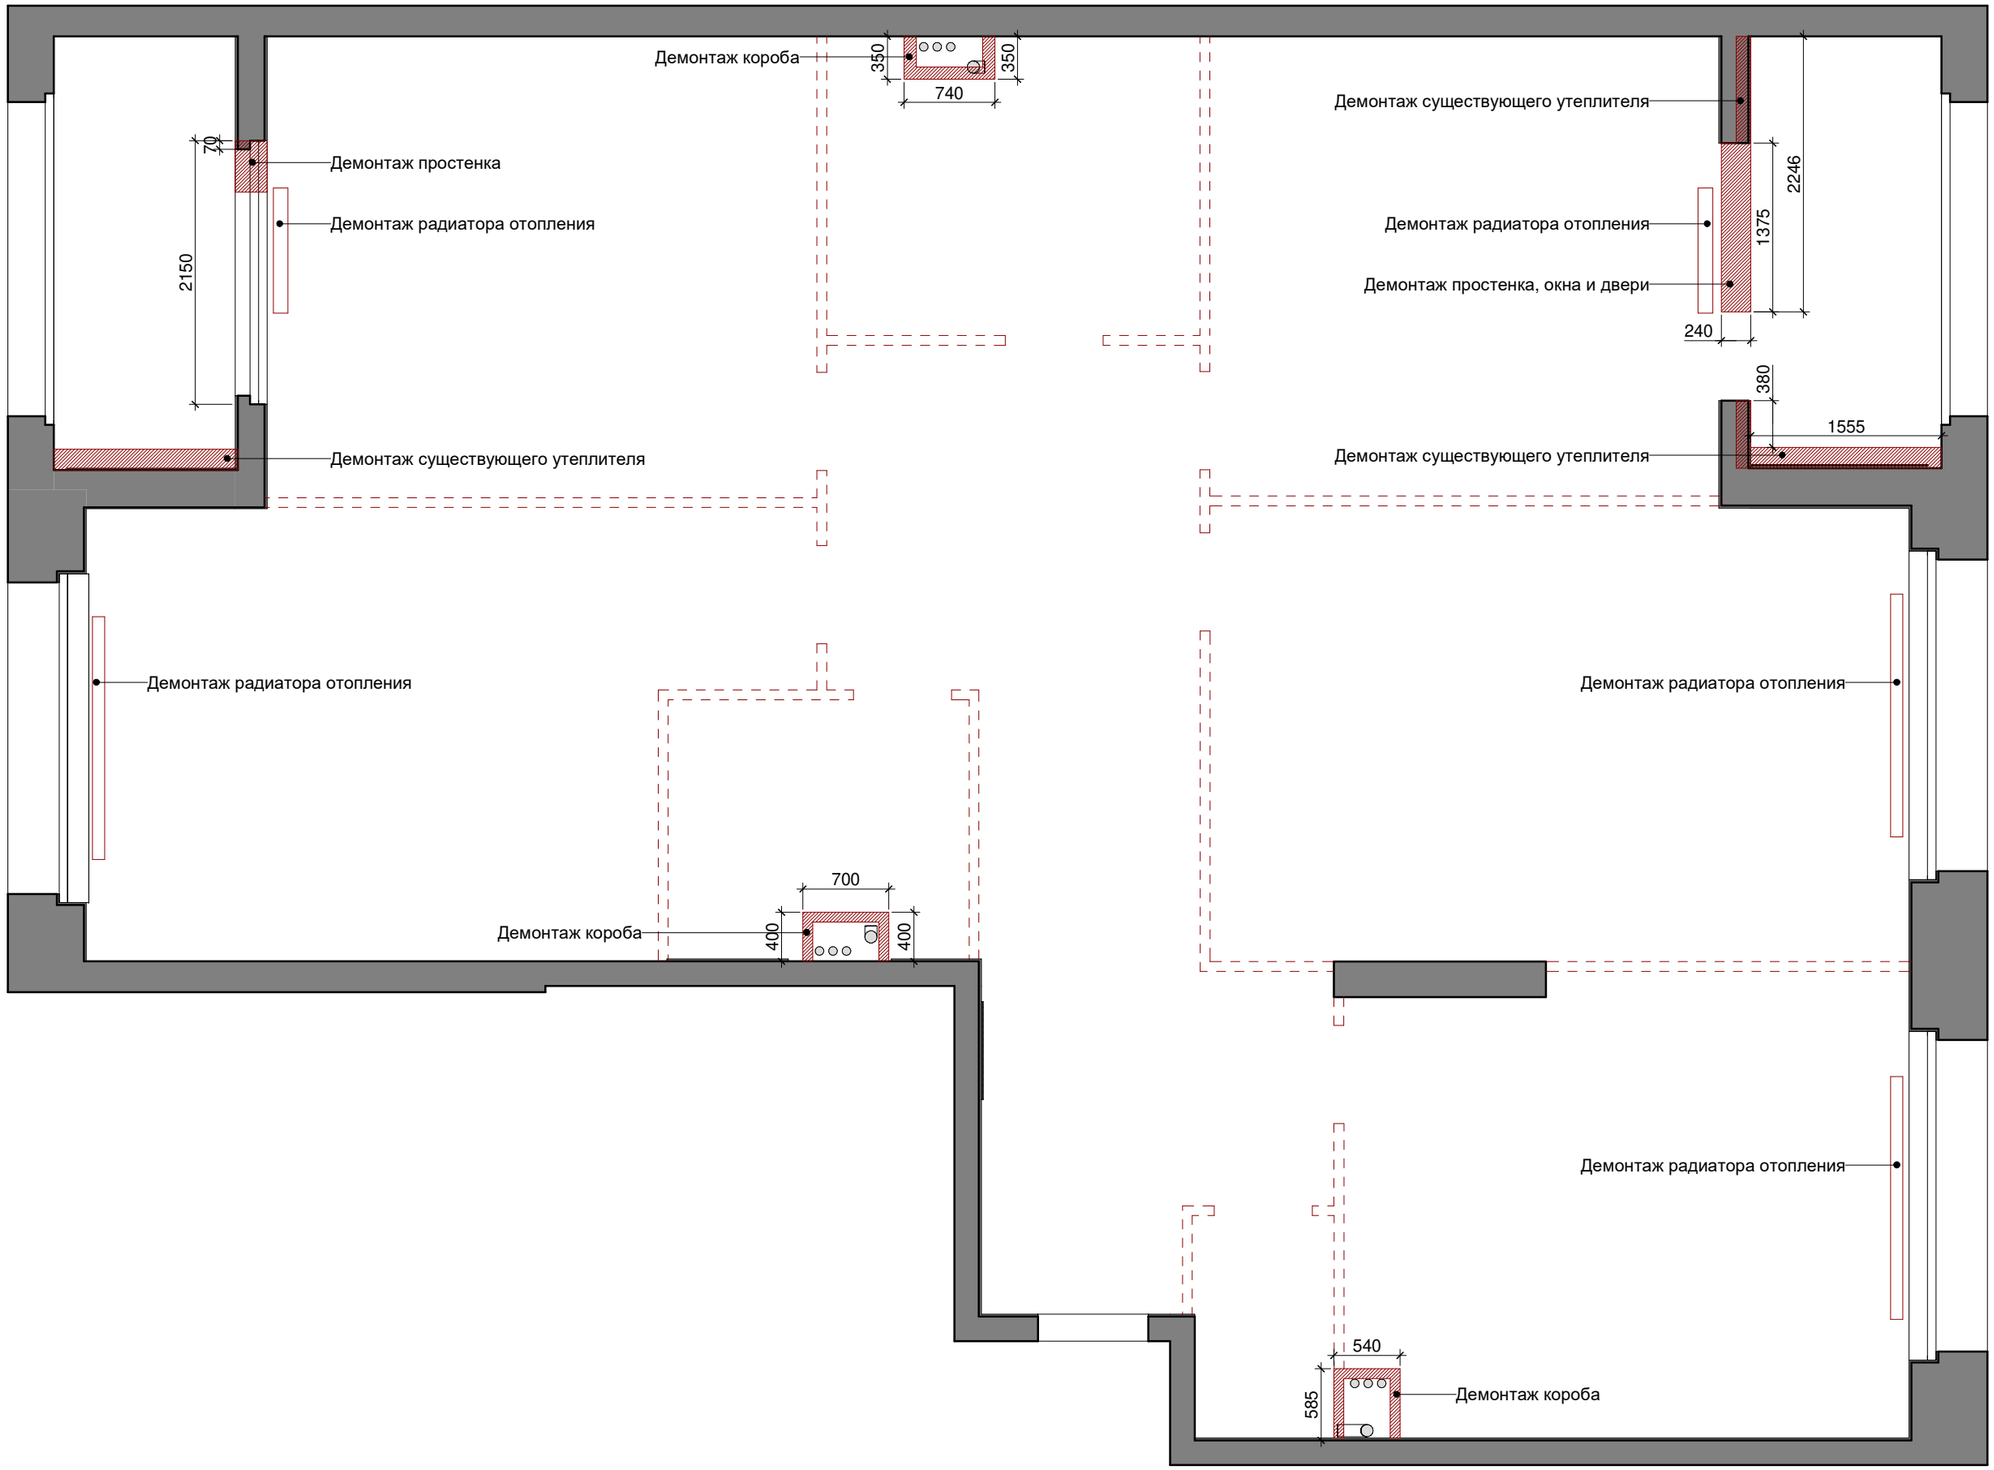

Примечание

Выполнить демонтаж:
- первого ряда блоков
- радиаторов (конвекторов) отопления
- утепления лоджии (балкона)
- коробов вентиляционных шахт и стояков каналицации

		Подп.	Дата		Стадия	Лист	Листов
			16.06.2021	FLIK / 176	И	03	50
Автор проекта				План демонтажа			
Проектировщик				1 : 50			

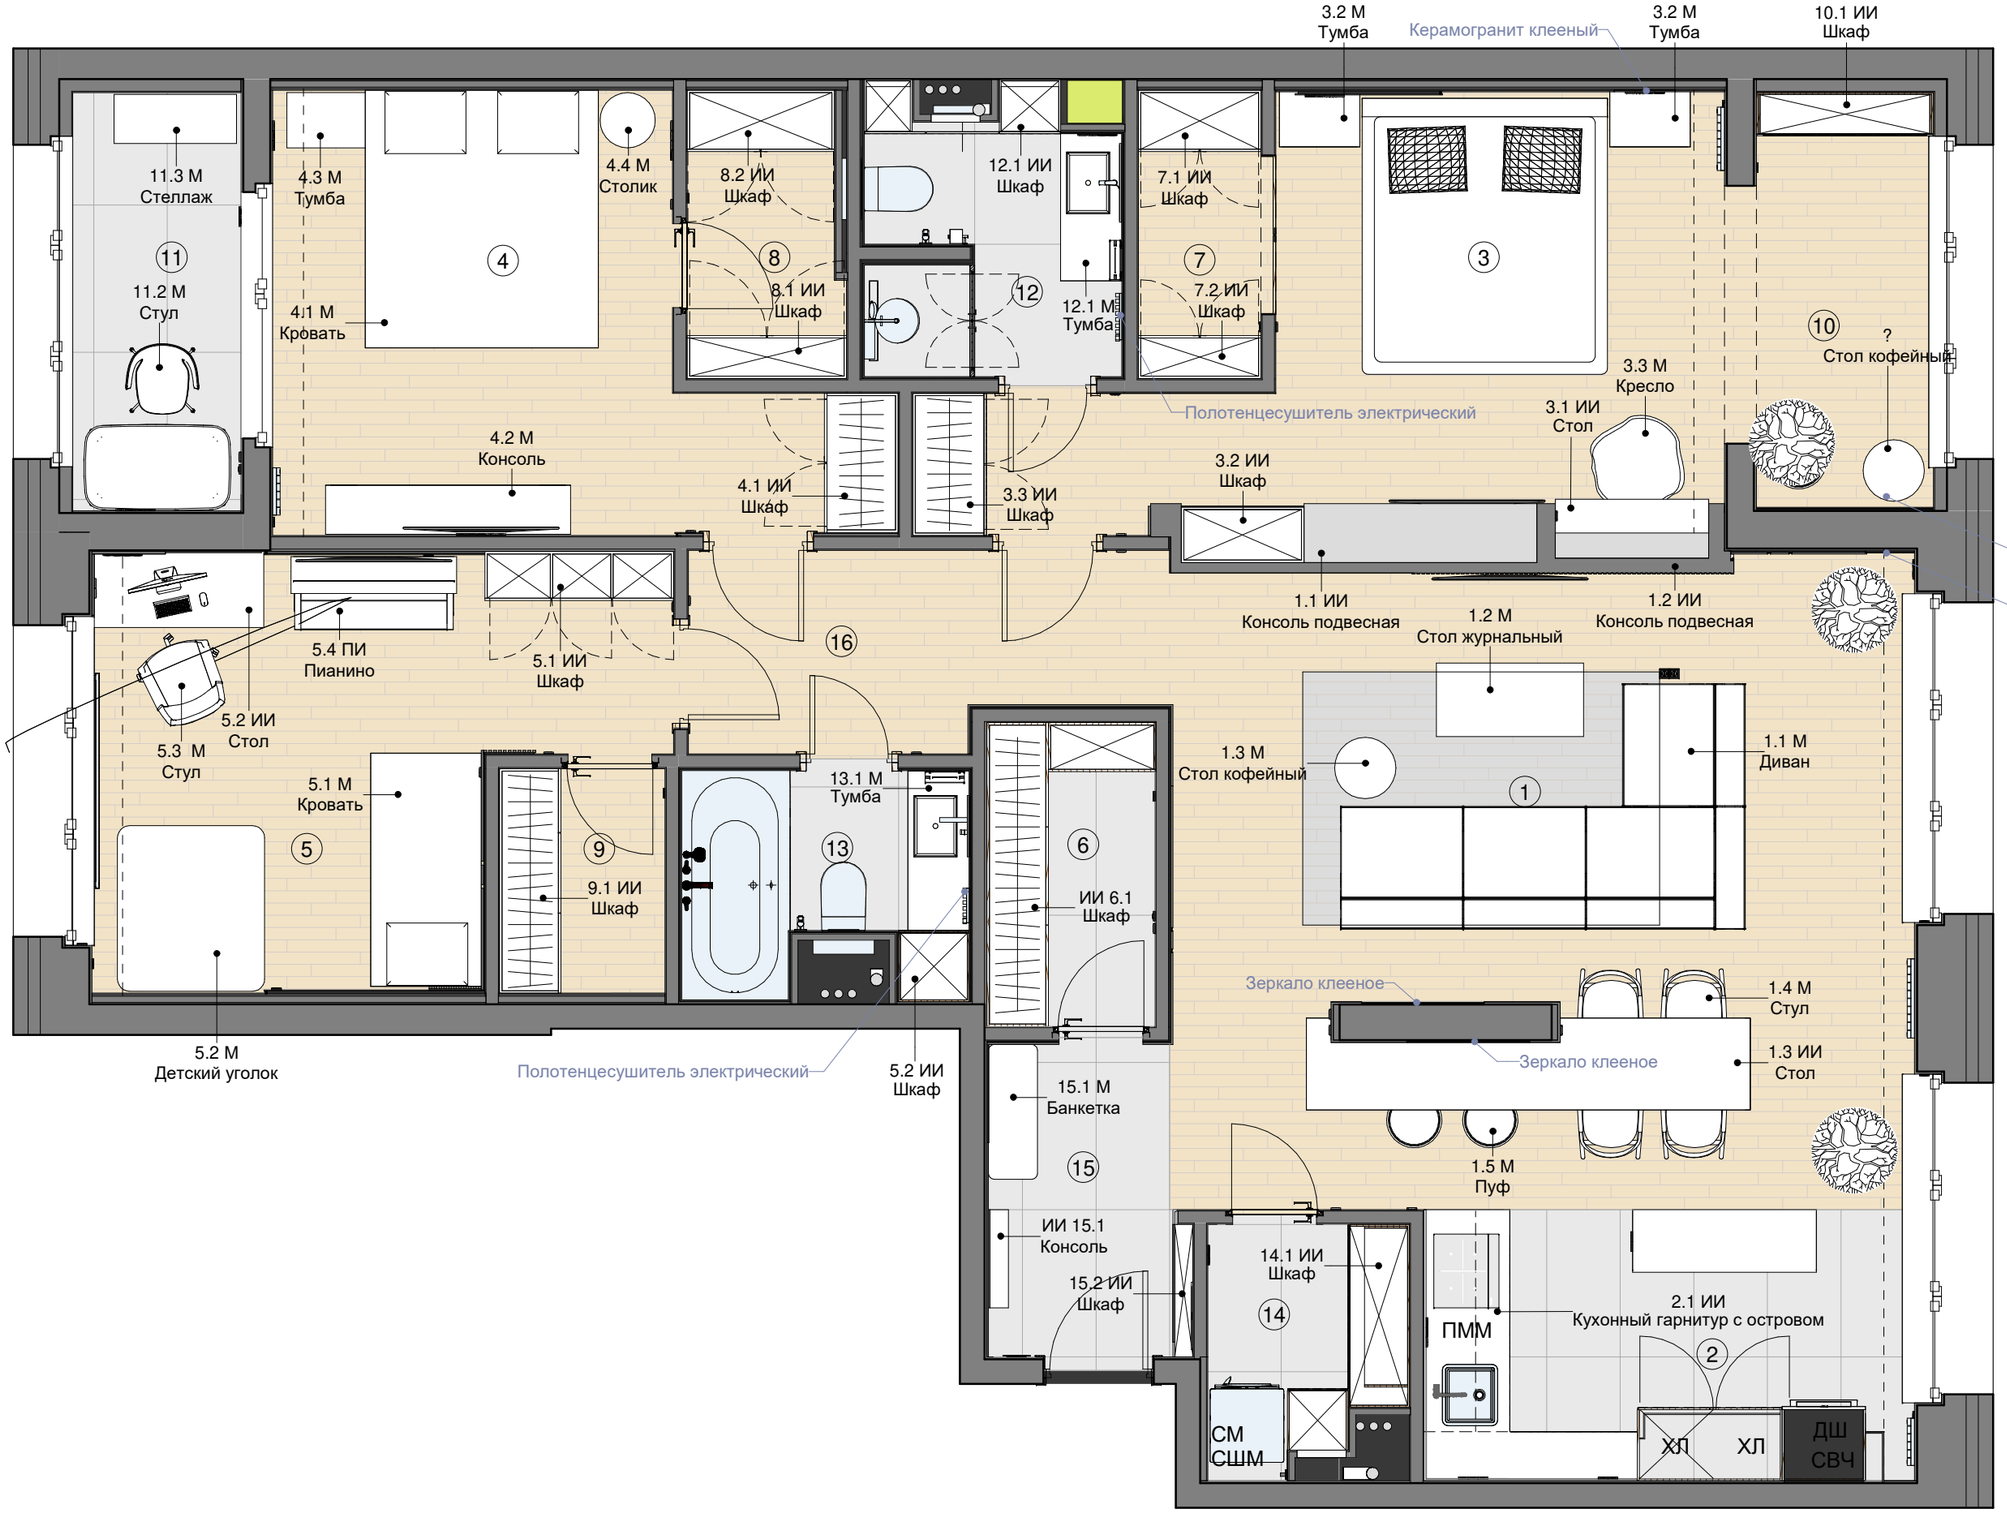

Экспликация помещений

№	Наименование	Площадь, м²
1	Гостиная	32,6
2	Кухня	8,7
3	Спальня	16,3
4	Спальня гостевая	13,9
5	Детская	14,1
6	Гардероб в прихожей	3,4
7	Гардеров в спальне	2,3
8	Гардероб гостевой	2,9
9	Гардероб в детской	2,5
10	Лоджия при спальне	4,9
11	Лоджия гостевая	4,7
12	Санузел	3,9
13	Санузел общий	3,9
14	Постирочная	3,0
15	Прихожая	4,0
16	Коридор	5,9
Общий итог (с уч. лоджий)		127,0

Примечание

Данный лист смотреть совместно с "Сводная ведомость. Мебель"
Данный лист смотреть совместно с листами разверток по помещениям
М - мебель
ИИ - индивидуальное изделия
ПИ - предмет интерьера

			Подп.	Дата		Стадия	Лист	Листов
				16.06.2021	FLIK / 176	И	04	50
Автор проекта					План расстановки мебели			
Проектировщик					1 : 50			




Экспликация помещений

№	Наименование	Площадь, м²
1	Гостиная	32,6
2	Кухня	8,7
3	Спальня	16,3
4	Спальня гостевая	13,9
5	Детская	14,1
6	Гардероб в прихожей	3,4
7	Гардеров в спальне	2,3
8	Гардероб гостевой	2,9
9	Гардероб в детской	2,5
10	Лоджия при спальне	4,9
11	Лоджия гостевая	4,7
12	Санузел	3,9
13	Санузел общий	3,9
14	Постирочная	3,0
15	Прихожая	4,0
16	Коридор	5,9
Общий итог (с уч. лоджий)		127,0

Примечание


Все размеры даны с учетом толщины штукатурки и финальной отделки, кроме отмеченных. За +0.000 принята отметка чистого пола
Данный лист смотреть совместно с листом "Спецификация мебели"
Все размеры мебели - габаритные

		Подп.	Дата		Стадия	Лист	Листов
			16.06.2021	FLIK / 176	И	05	50
Автор проекта				План расстановки мебели с размерами			
Проектировщик				1 : 50			

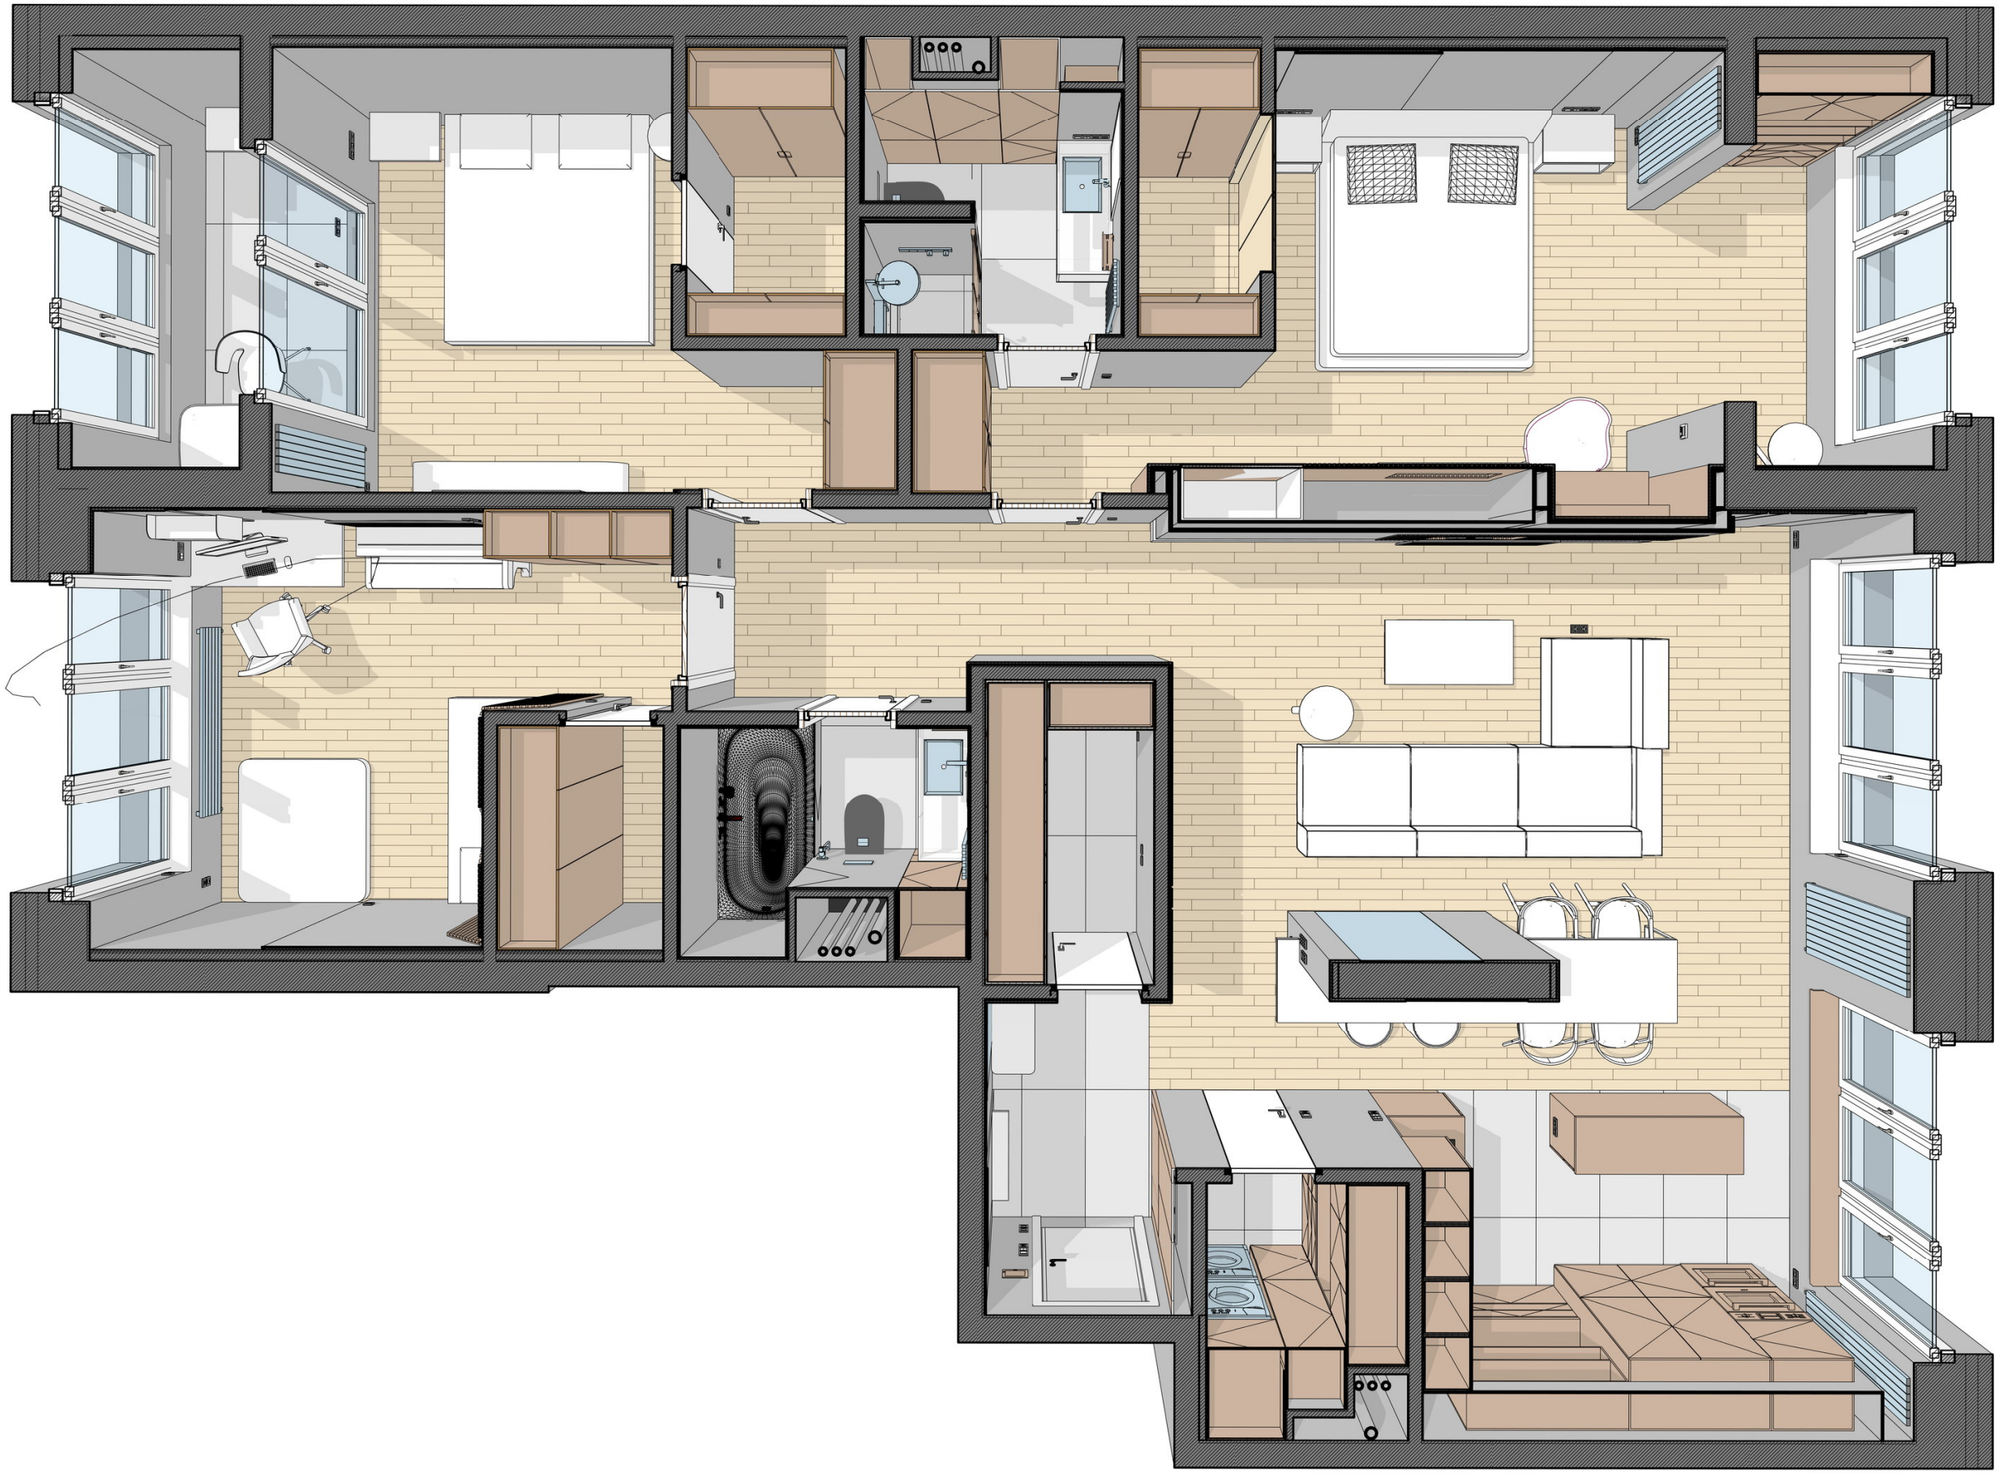

Примечание

			Подп.	Дата		Стадия	Лист	Листов
				16.06.2021	FLIK / 176	И	06	50
Автор проекта					Объемный вид расстановки мебели			
Проектировщик								

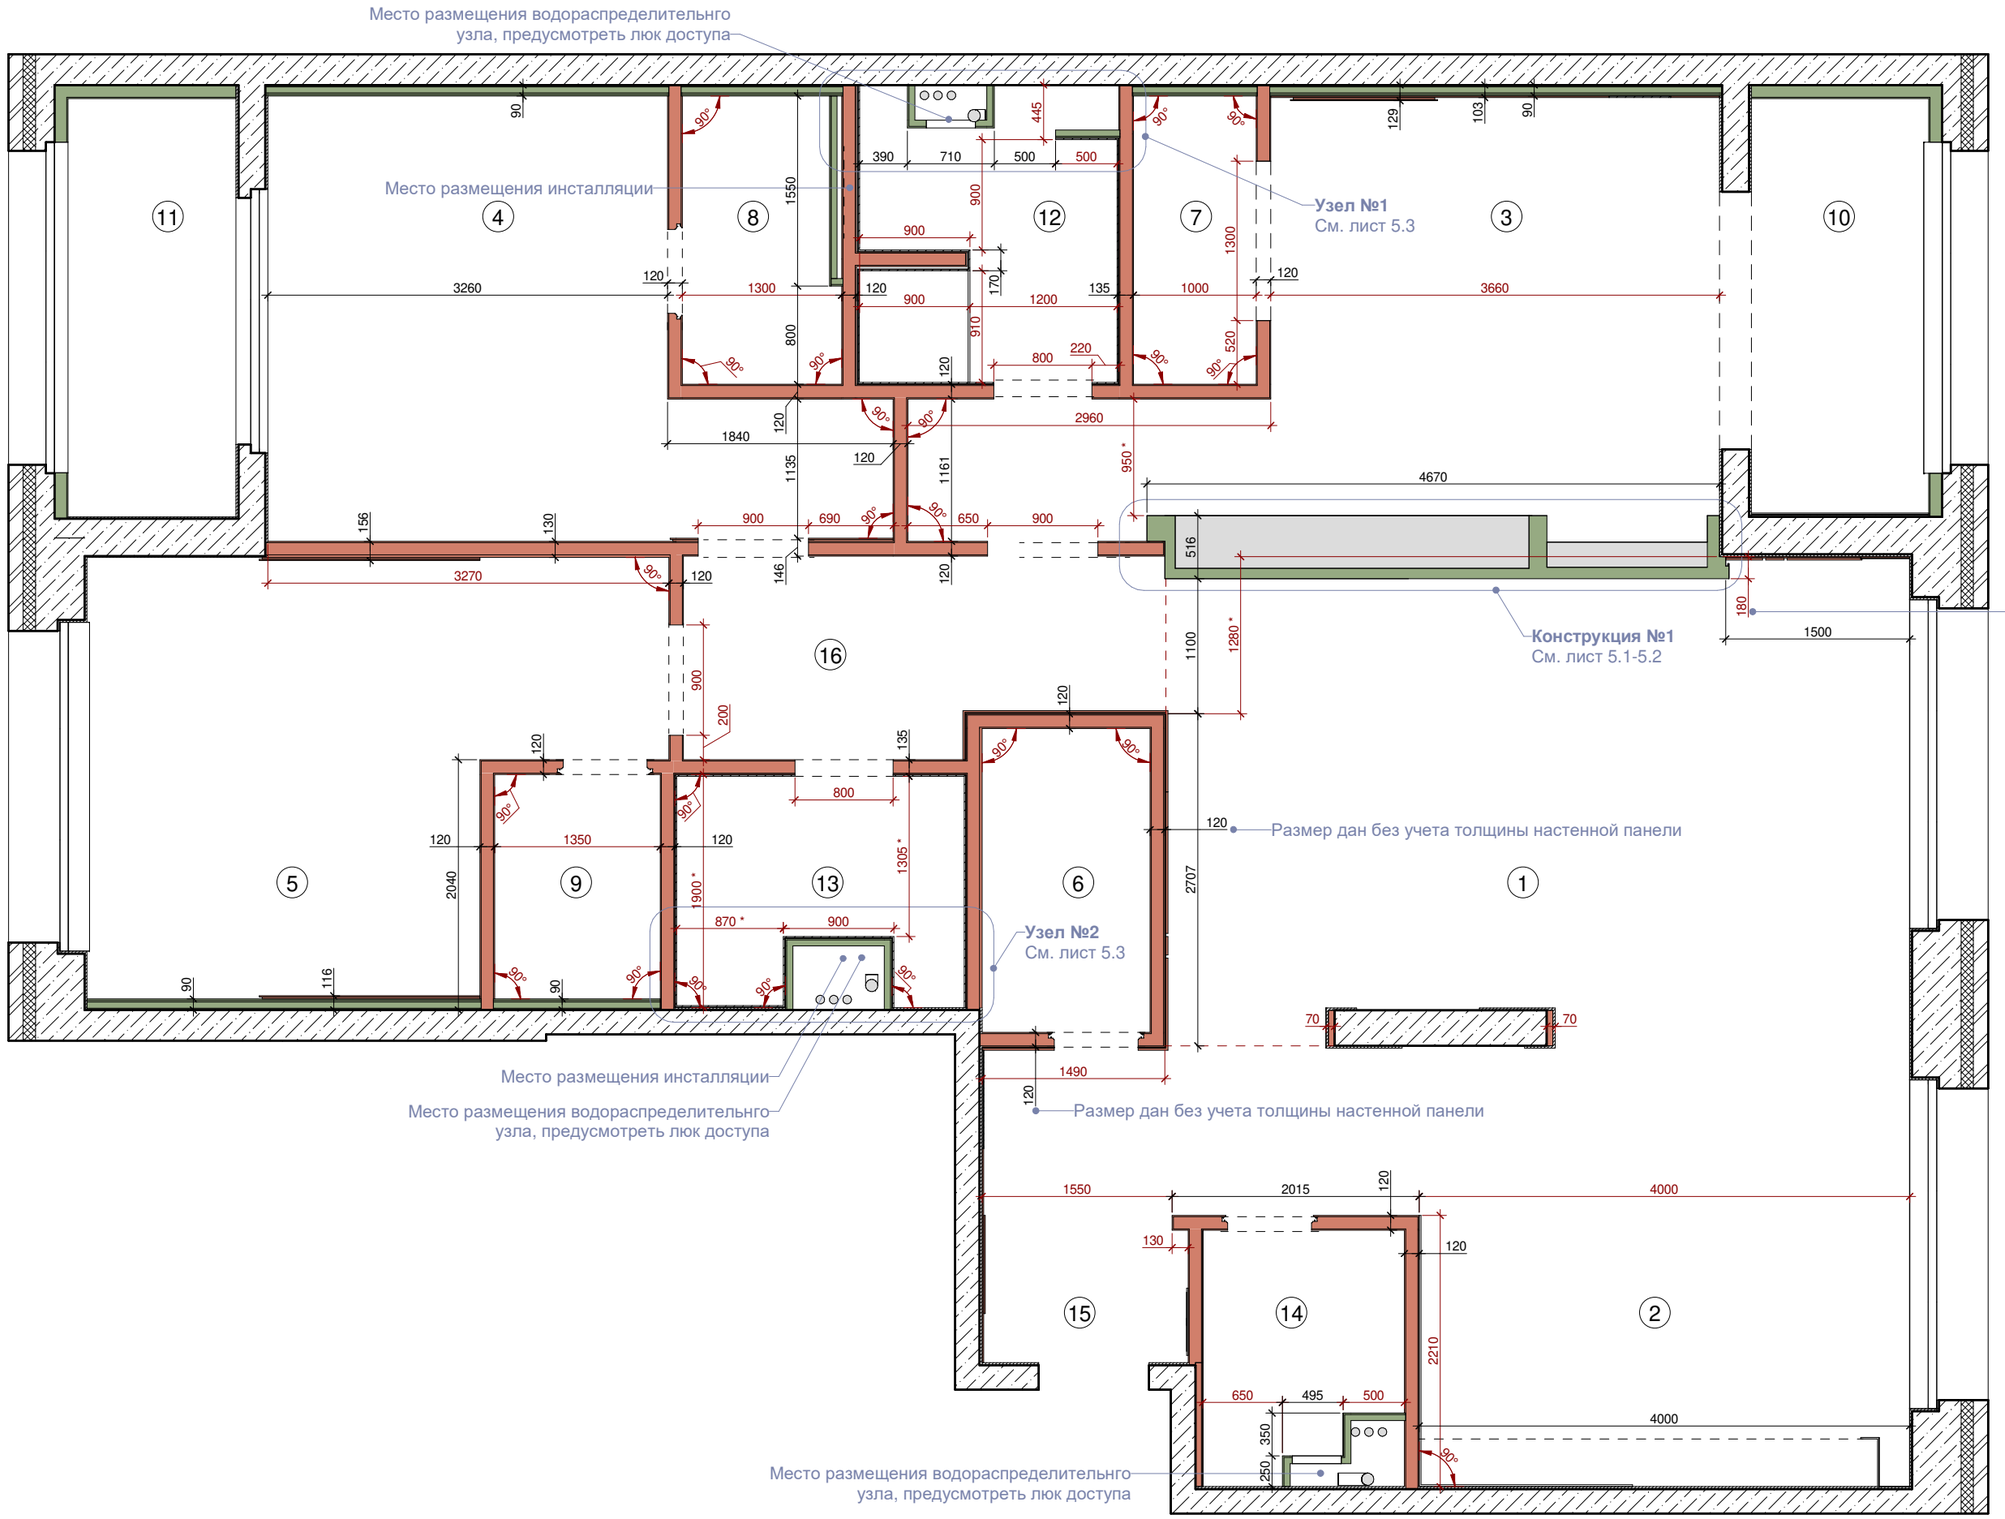

Экспликация помещений


№	Наименование	Площадь, м²
1	Гостиная	32,6
2	Кухня	8,7
3	Спальня	16,3
4	Спальня гостевая	13,9
5	Детская	14,1
6	Гардероб в прихожей	3,4
7	Гардеров в спальне	2,3
8	Гардероб гостевой	2,9
9	Гардероб в детской	2,5
10	Лоджия при спальне	4,9
11	Лоджия гостевая	4,7
12	Санузел	3,9
13	Санузел общий	3,9
14	Постирочная	3,0
15	Прихожая	4,0
16	Коридор	5,9
Общий итог (с уч. лоджий)		127,0

Примечание

Все размеры даны с учетом толщины штукатурки и финальной отделки, кроме отмеченных. За +0.000 принята отметка чистого пола
Черновая высота всех проемов от отметки чистого пола: **2550мм** (если не указано иное значение)
Данный план не используется для изготовления узлов, требуется сверка с фактическими размерами
Размеры, выделенные цветом и '*' являются приоритетными, их необходимо выдержать максимально точно. Размер '*' - важнее остальных размеров
Угол 90° необходимо выдержать в местах установки кухонной мебели, помещений санузлов, гардеробов, встр. мебели и местах указанных на плане
При производстве работ, в случае несоответствия (более 15мм) проектных размеров и фактических, подрядчик сообщает об этом заказчику и архитектору для принятия соответствующих решений

			Подп.	Дата		Стадия	Лист	Листов
				16.06.2021	FLIK / 176	И	07	50
Автор проекта					План возводимых перегородок			
Проектировщик					1 : 50			

Кладочный план

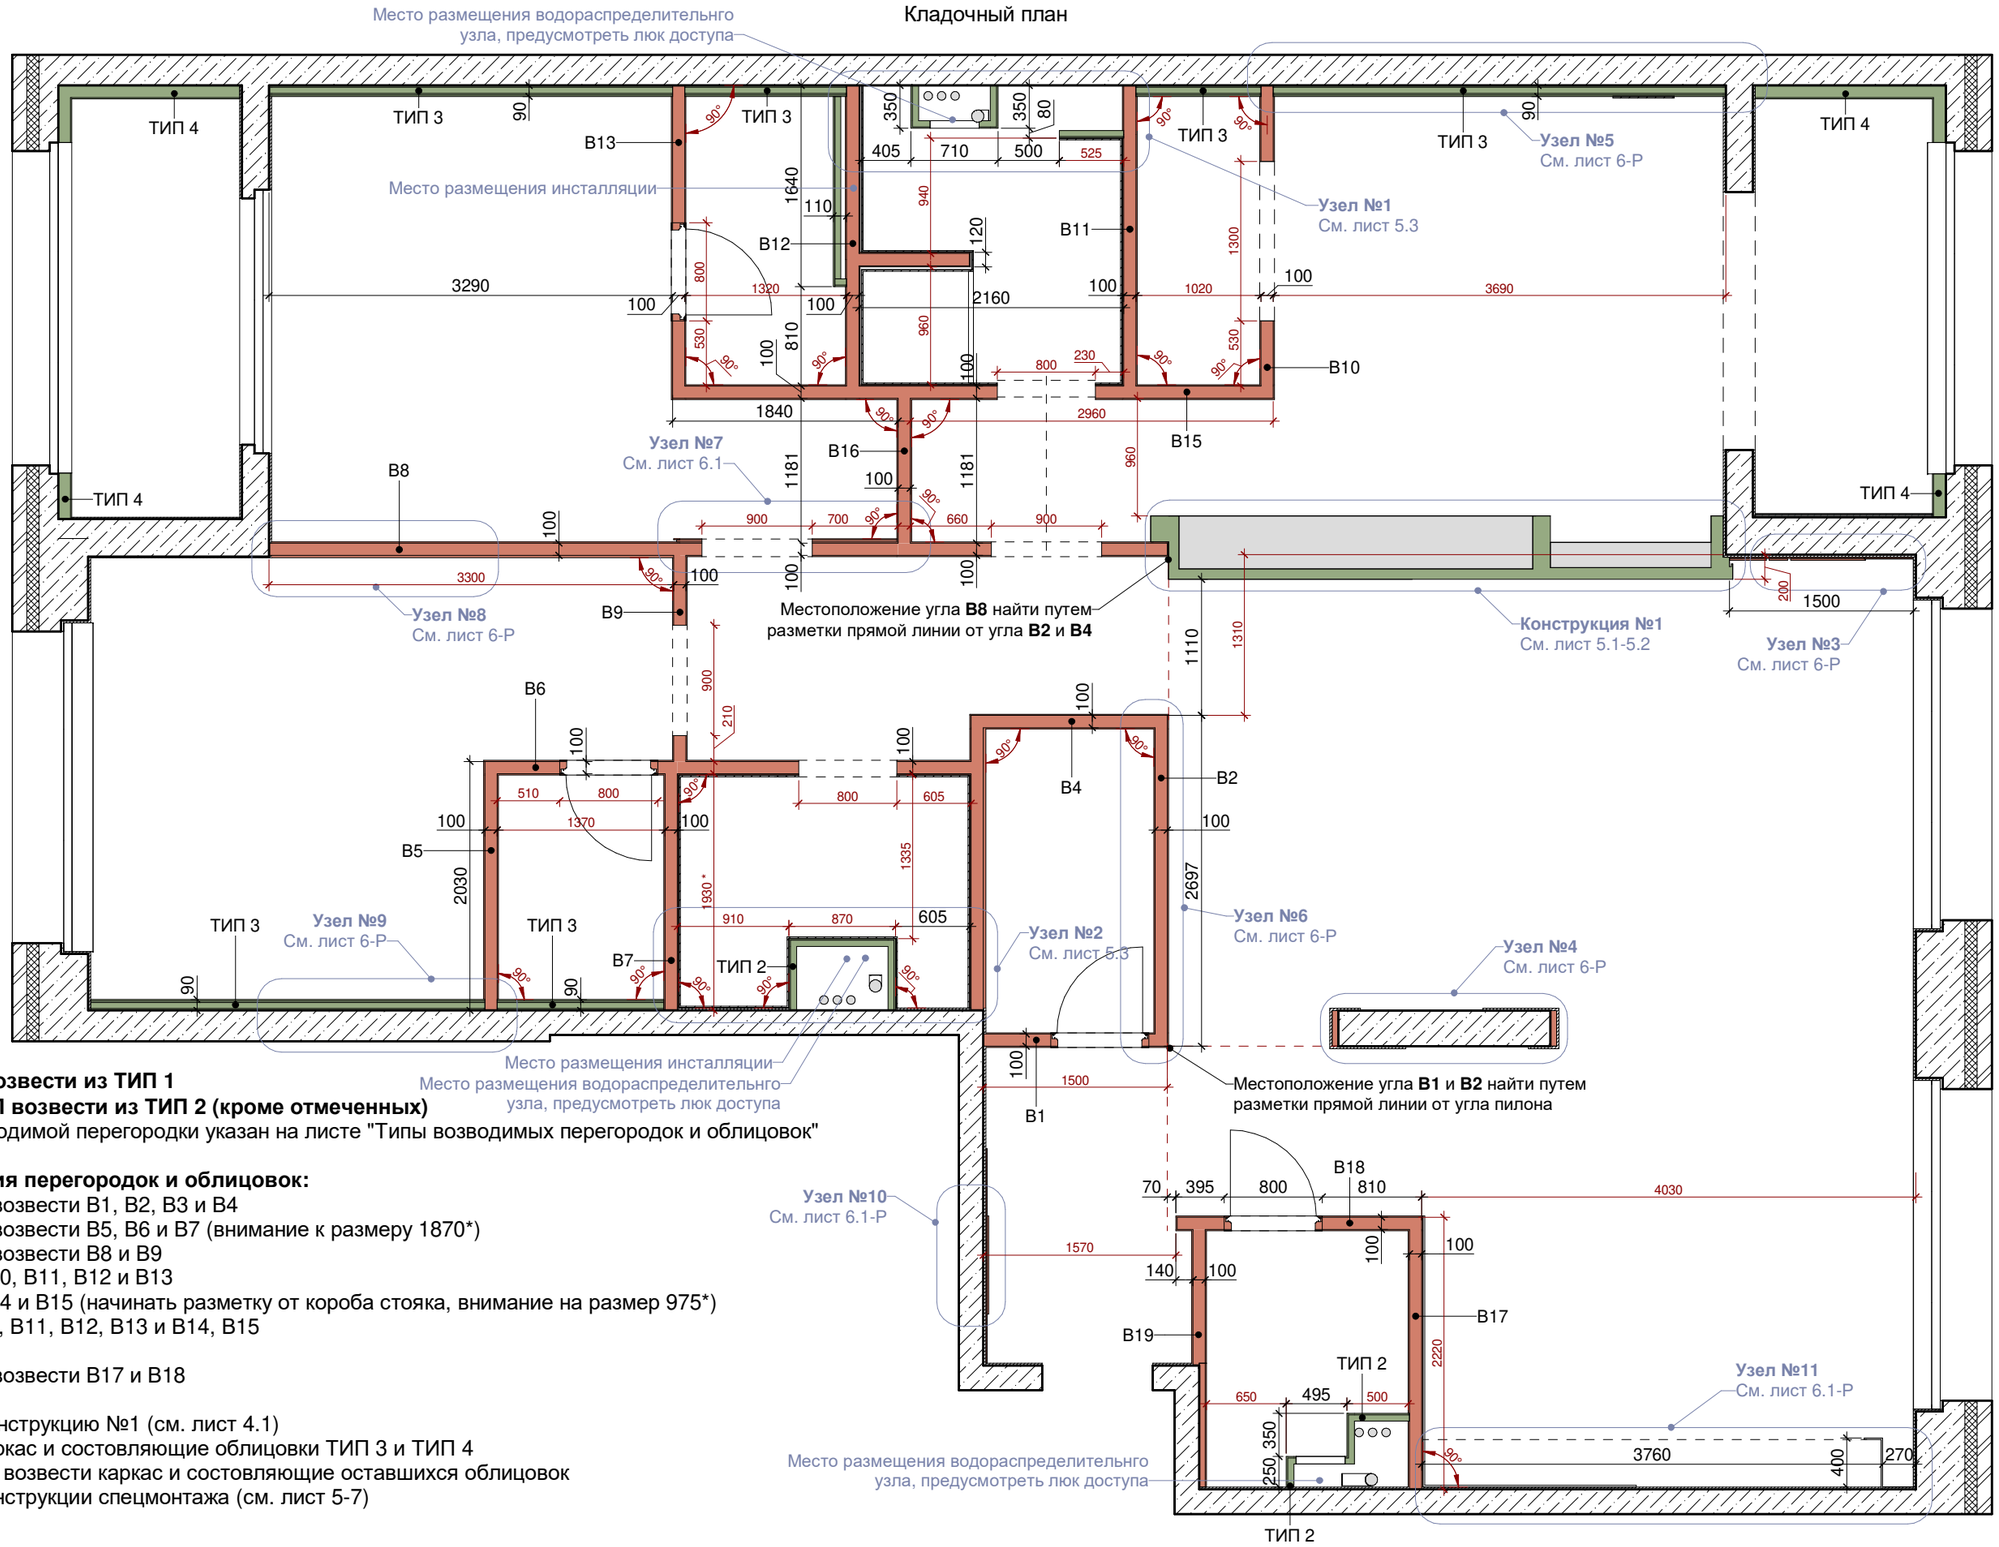

Все перегородки возвести из ТИП 1
Все облицовки ГВЛ возвести из ТИП 2 (кроме отмеченных)
Материал (тип) возводимой перегородки указан на листе "Типы возводимых перегородок и облицовок"


Порядок возведения перегородок и облицовок:
Шаг 1. Разметить и возвести B1, B2, B3 и B4
Шаг 2. Разметить и возвести B5, B6 и B7 (внимание к размеру 1870*)
Шаг 3. Разметить и возвести B8 и B9
Шаг 4. Разметить B10, B11, B12 и B13
Шаг 5. Разметить B14 и B15 (начинать разметку от короба стояка, внимание на размер 975*)
Шаг 6. Возвести B10, B11, B12, B13 и B14, B15
Шаг 7. Возвести B16
Шаг 8. Разметить и возвести B17 и B18
Шаг 9. Возвести B19
Шаг 10. Возвести Конструкцию №1 (см. лист 4.1)
Шаг 11. Возвести каркас и состовляющие облицовки ТИП 3 и ТИП 4
Шаг 12. Разметить и возвести каркас и состовляющие оставшихся облицовок
Шаг 13. Возвести конструкции спецмонтажа (см. лист 5-7)

Примечание


Все размеры даны БЕЗ учета толщины штукатурки и финальной отделки, кроме отмеченных. За +0.000 принята отметка чистого пола
Черновая высота всех проемов от отметки чистого пола: **2550мм** (если не указано иное значение)
Данный план не используется для изготовления узлов, требуется сверка с фактическими размерами
Размеры, выделенные цветом и '*' являются приоритетными, их необходимо выдержать максимально точно. Размер '*' - важнее остальных размеров
Угол 90° необходимо выдержать в местах установки кухонной мебели, помещений санузлов, гардеробов, встр. мебели и местах указанных на плане
При производстве работ, в случае несоответствия (более 15мм) проектных размеров и фактических, подрядчик сообщает об этом заказчику и архитектору для принятия соответствующих решений

		Подп.	Дата		Стадия	Лист	Листов
			16.06.2021	FLIK / 176	И	07-Р	50
Автор проекта				Кладочный план			
Проектировщик				1 : 50			


Узел №1

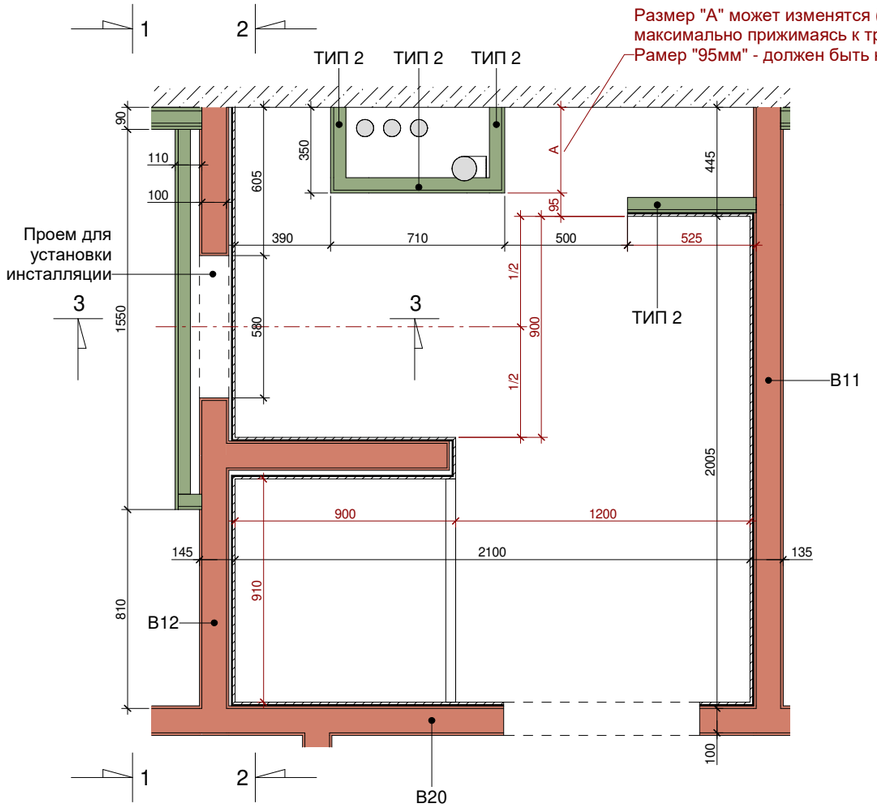


Узел №2

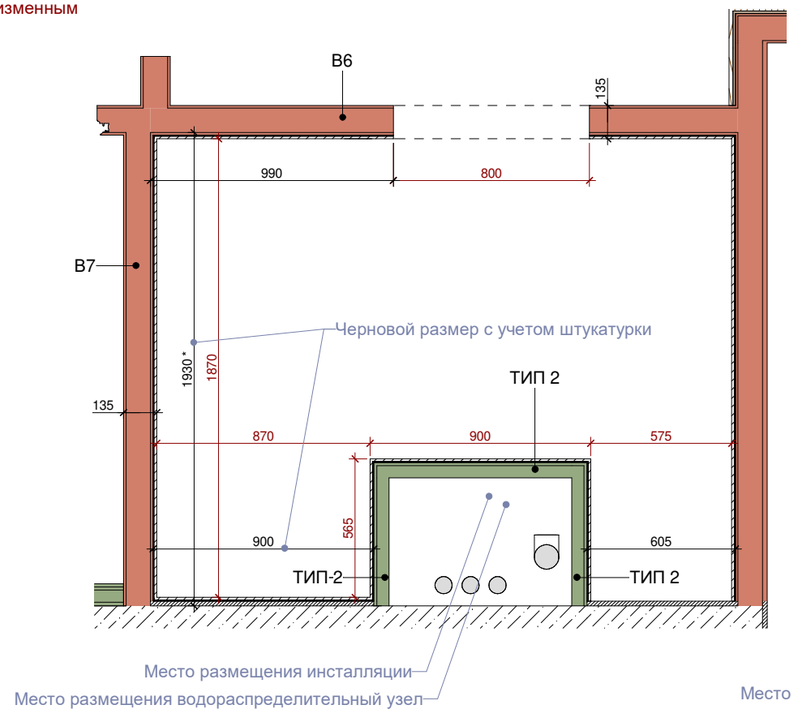


Узел №3

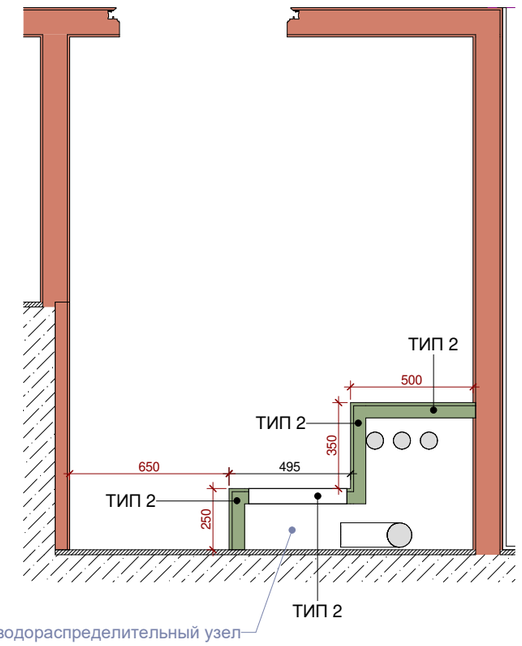


Разрез 1-1

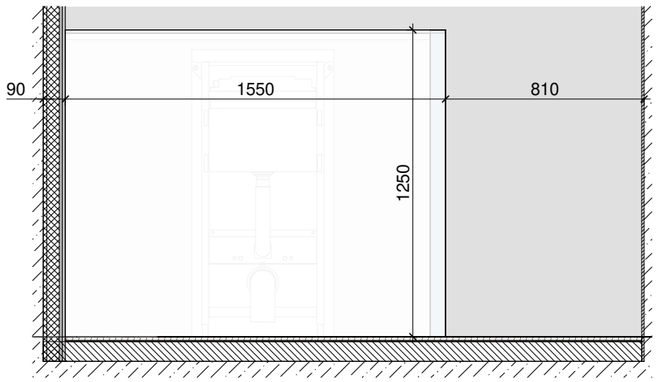

Разрез 2-2

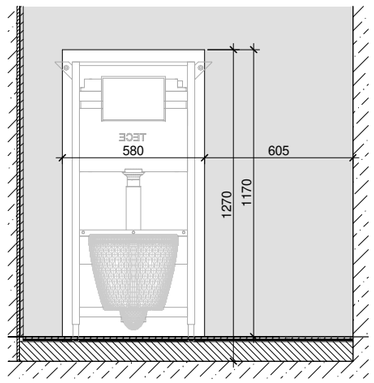


Разрез 3-3

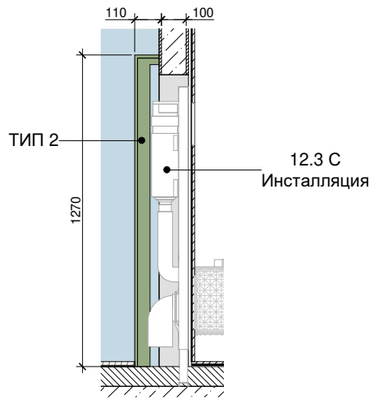

Примечание

Все размеры даны БЕЗ учета толщины штукатурки и финальной отделки, кроме отмеченных. За +0.000 принята отметка чистого пола
Черновая высота всех проемов от отметки чистого пола: **2550мм** (если не указано иное значение)
Данный план не используется для изготовления узлов, требуется сверка с фактическими размерами
Размеры, выделенные цветом и '*' являются приоритетными, их необходимо выдержать максимально точно. Размер '*' - важнее остальных размеров
Угол 90° необходимо выдержать в местах установки кухонной мебели, помещений санузлов, гардеробов, встр. мебели и местах указанных на плане
При производстве работ, в случае несоответствия (более 15мм) проектных размеров и фактических, подрядчик сообщает об этом заказчику и архитектору для принятия соответствующих решений


			Подп.	Дата		Стадия	Лист	Листов
				16.06.2021	FLIK / 176	И	07-У.1	50
Автор проекта					Узел №1. Узел №2			
Проектировщик								
					1 : 25			

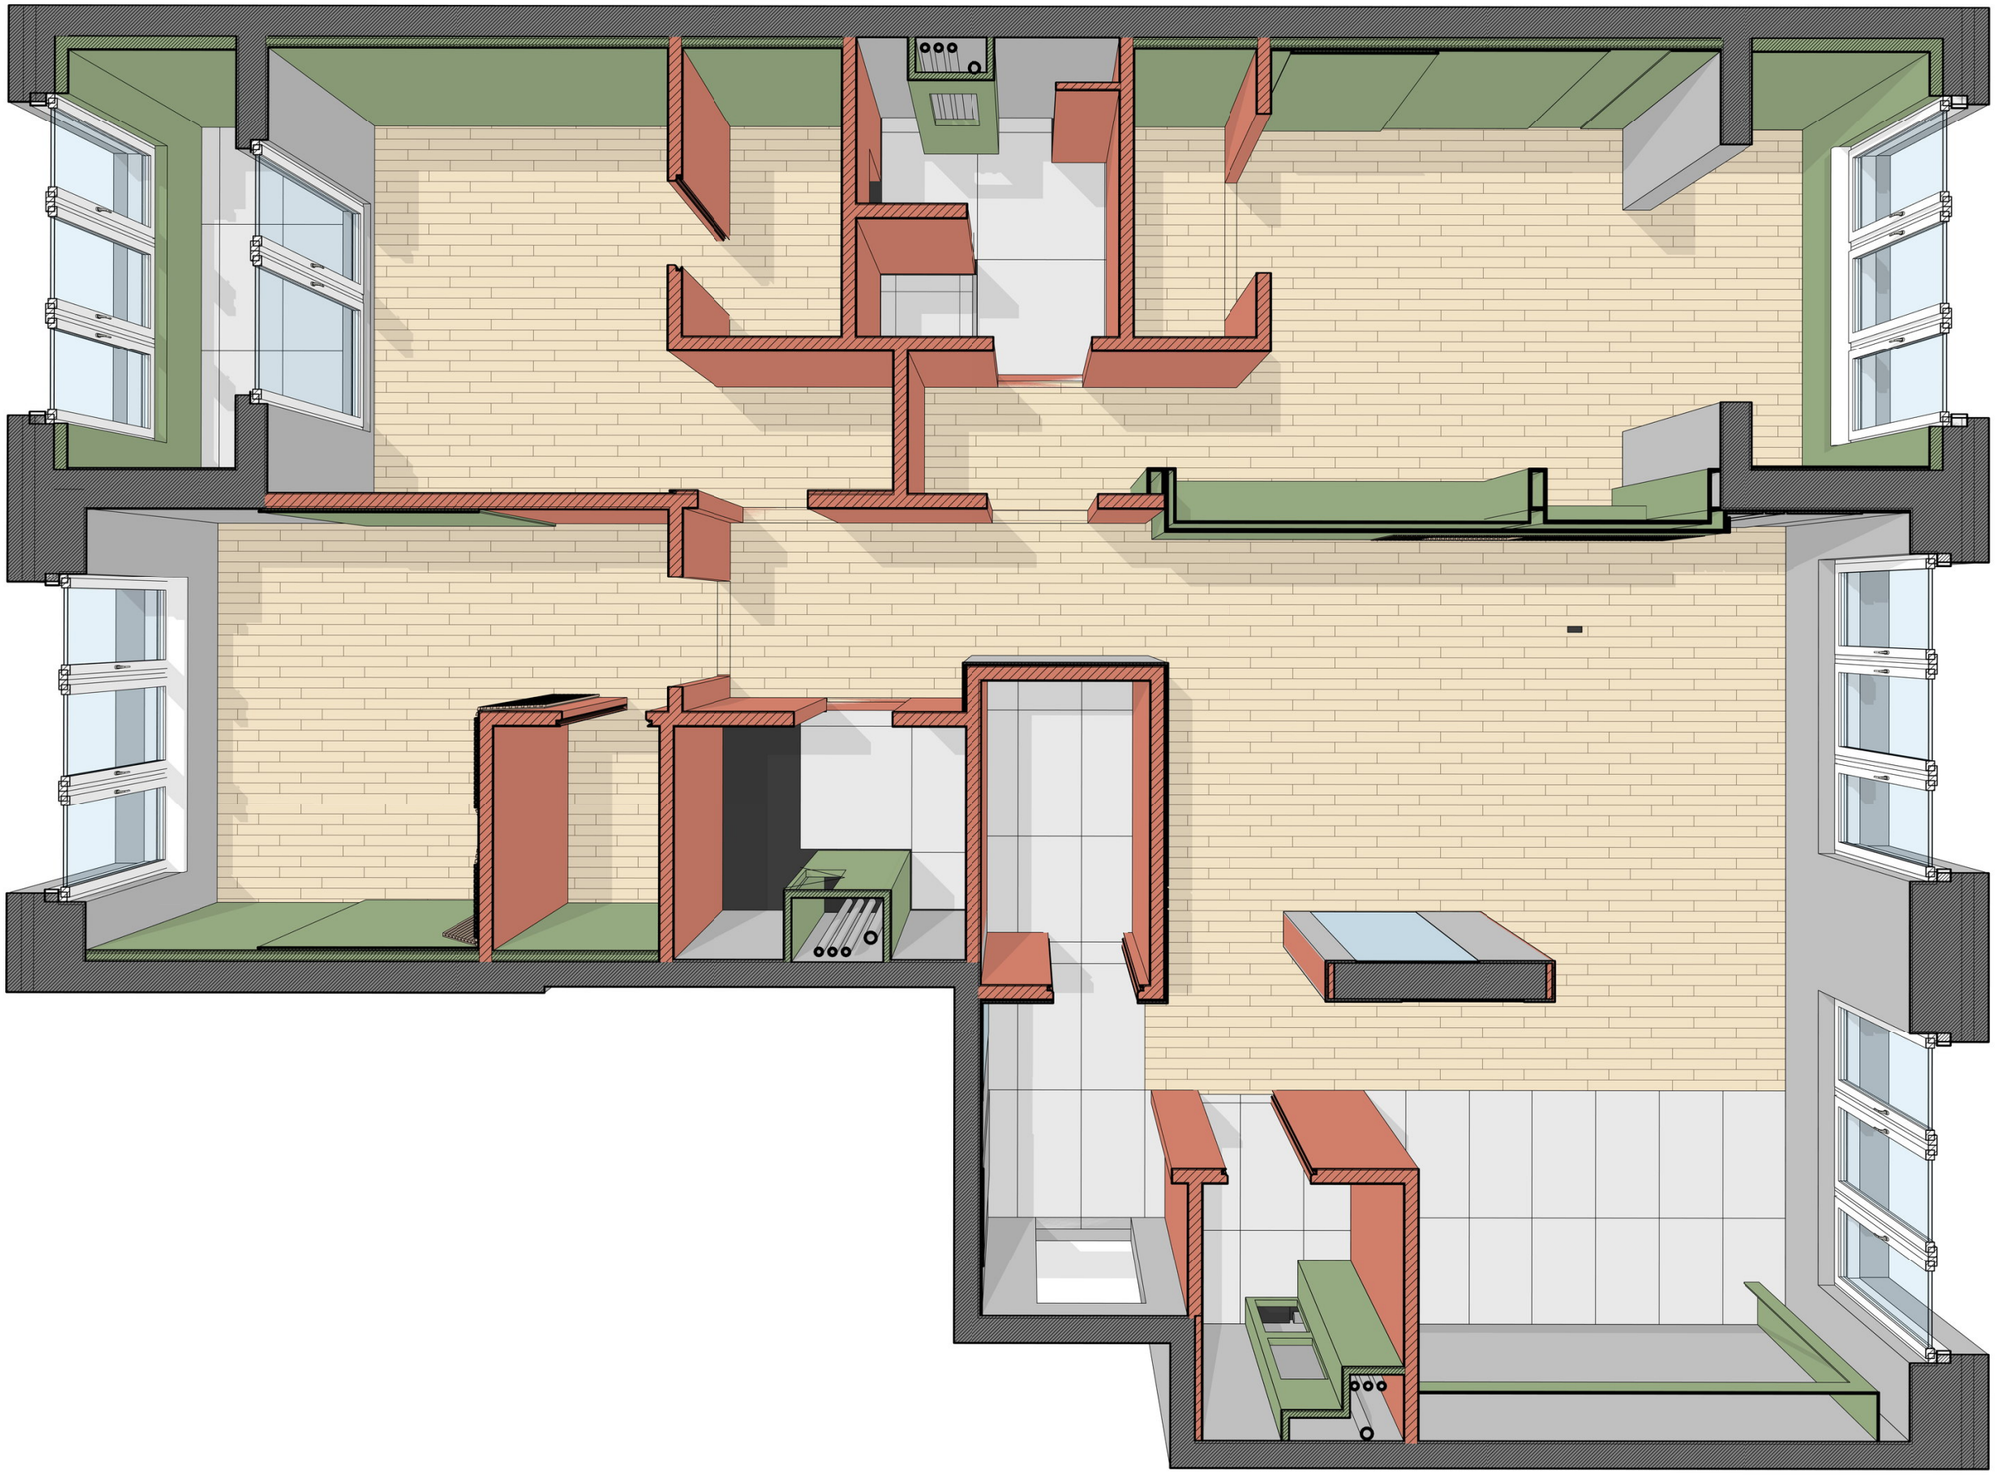

Примечание

Все размеры даны с учетом толщины штукатурки и финальной отделки, кроме отмеченных. За +0.000 принята отметка чистого пола
Черновая высота всех проемов от отметки чистого пола: **2550мм** (если не указано иное значение)
Данный план не используется для изготовления узлов, требуется сверка с фактическими размерами
Размеры, выделенные цветом и '*' являются приоритетными, их необходимо выдержать максимально точно. Размер '*' - важнее остальных размеров
Угол 90° необходимо выдержать в местах установки кухонной мебели, помещений санузлов, гардеробов, встр. мебели и местах указанных на плане
При производстве работ, в случае несоответствия (более 15мм) проектных размеров и фактических, подрядчик сообщает об этом заказчику и архитектору для принятия соответствующих решений

		Подп.	Дата		Стадия	Лист	Листов
			16.06.2021	FLIK / 176	И	08	
Автор проекта				Объемный вид возводимых перегородок			
Проектировщик							

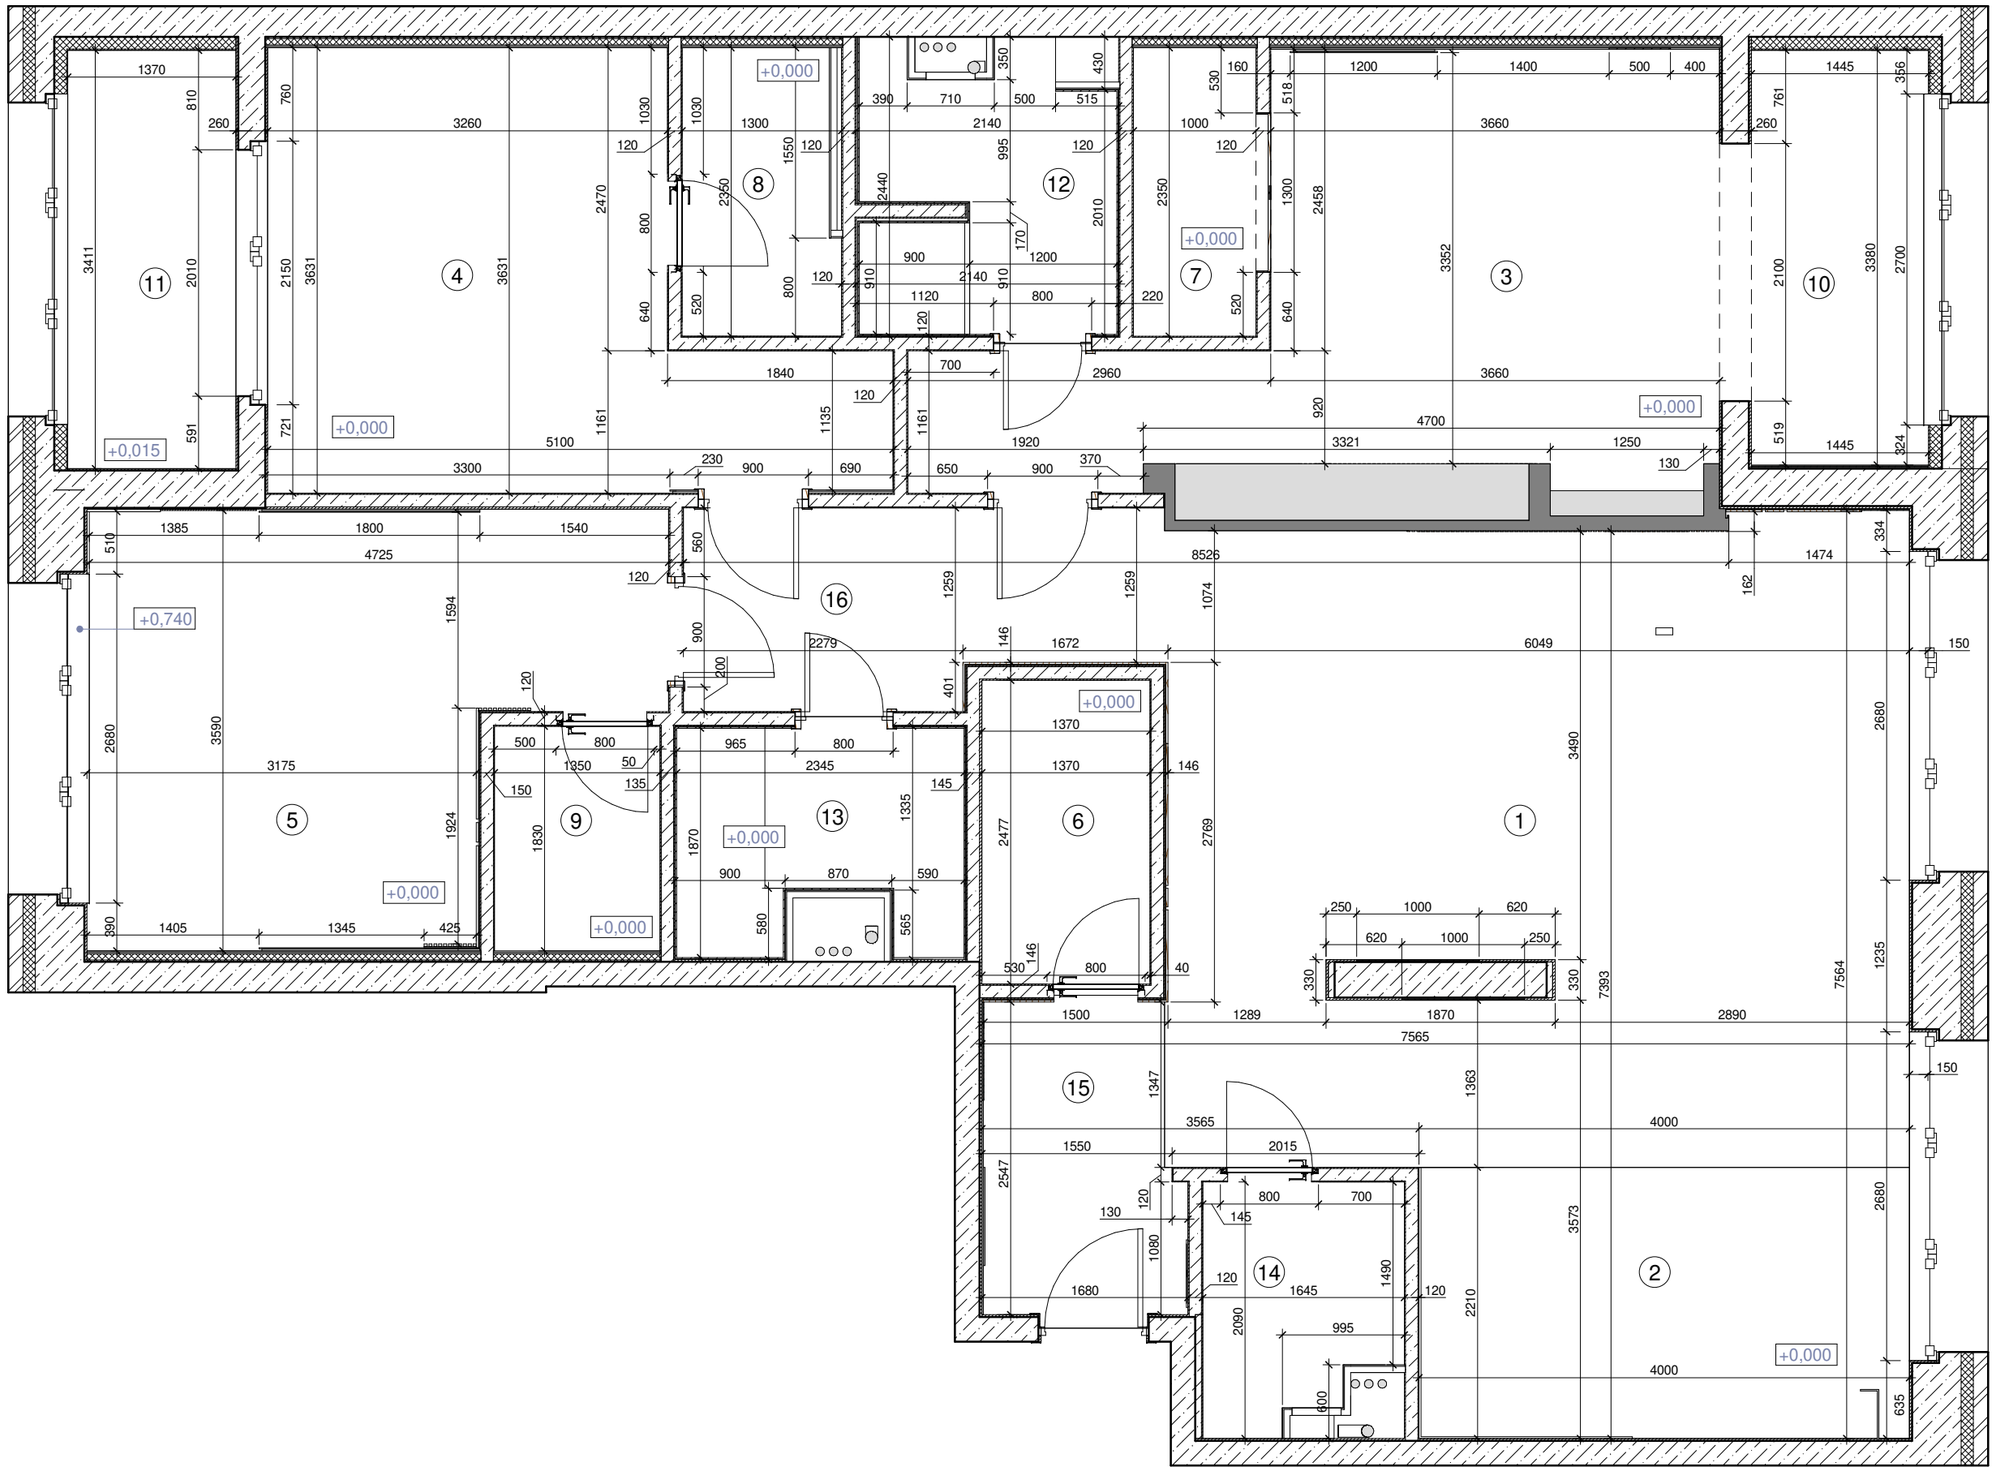


Экспликация помещений

№	Наименование	Площадь, м²
1	Гостиная	32,6
2	Кухня	8,7
3	Спальня	16,3
4	Спальня гостевая	13,9
5	Детская	14,1
6	Гардероб в прихожей	3,4
7	Гардеров в спальне	2,3
8	Гардероб гостевой	2,9
9	Гардероб в детской	2,5
10	Лоджия при спальне	4,9
11	Лоджия гостевая	4,7
12	Санузел	3,9
13	Санузел общий	3,9
14	Постирочная	3,0
15	Прихожая	4,0
16	Коридор	5,9
Общий итог (с уч. лоджий)		127,0

Примечание

Все размеры даны с учетом толщины штукатурки и финальной отделки, кроме отмеченных. За +0.000 принята отметка чистого пола
Черновая высота всех проемов от отметки чистого пола: **2550мм** (если не указано иное значение)
Данный план не используется для изготовления узлов, требуется сверка с фактическими размерами
При производстве работ, в случае несоответствия (более 15мм) проектных размеров и фактических, подрядчик сообщает об этом заказчику и архитектору для принятия соответствующих решений


			Подп.	Дата		Стадия	Лист	Листов
				16.06.2021	FLIK / 176	И	09	50
Автор проекта					План перегородок после перепланировки			
Проектировщик					1 : 50			

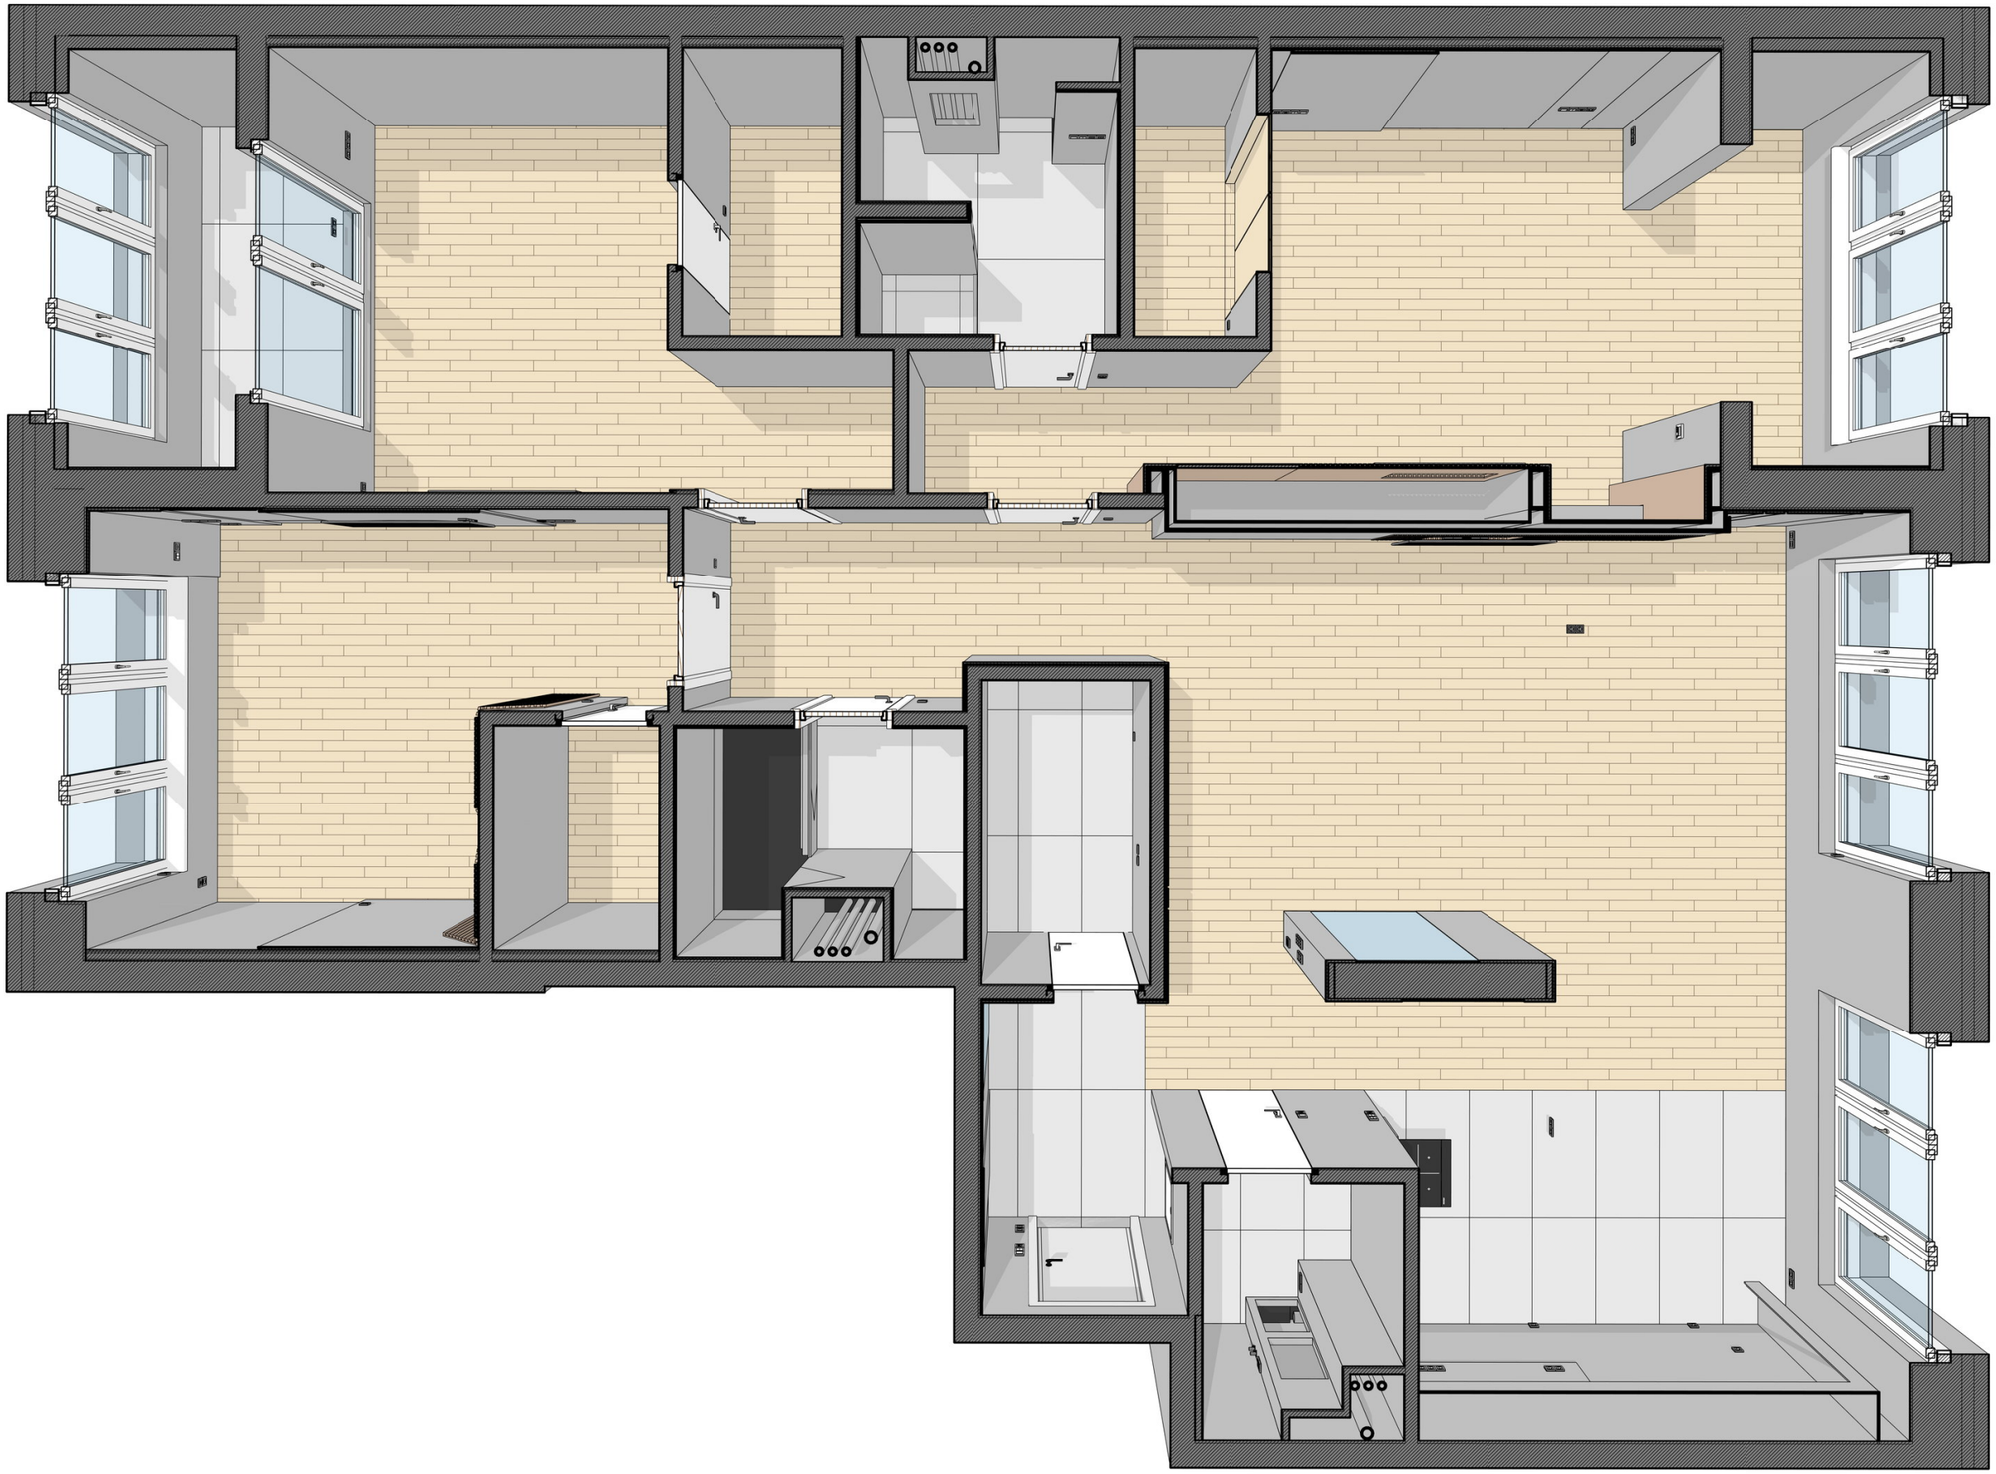

Примечание

		Подп.	Дата	FLIK / 176	Стадия	Лист	Листов
			16.06.2021		И	010	50
Автор проекта				Объемный вид стен и перегородок			
Проектировщик							

План отделки стен

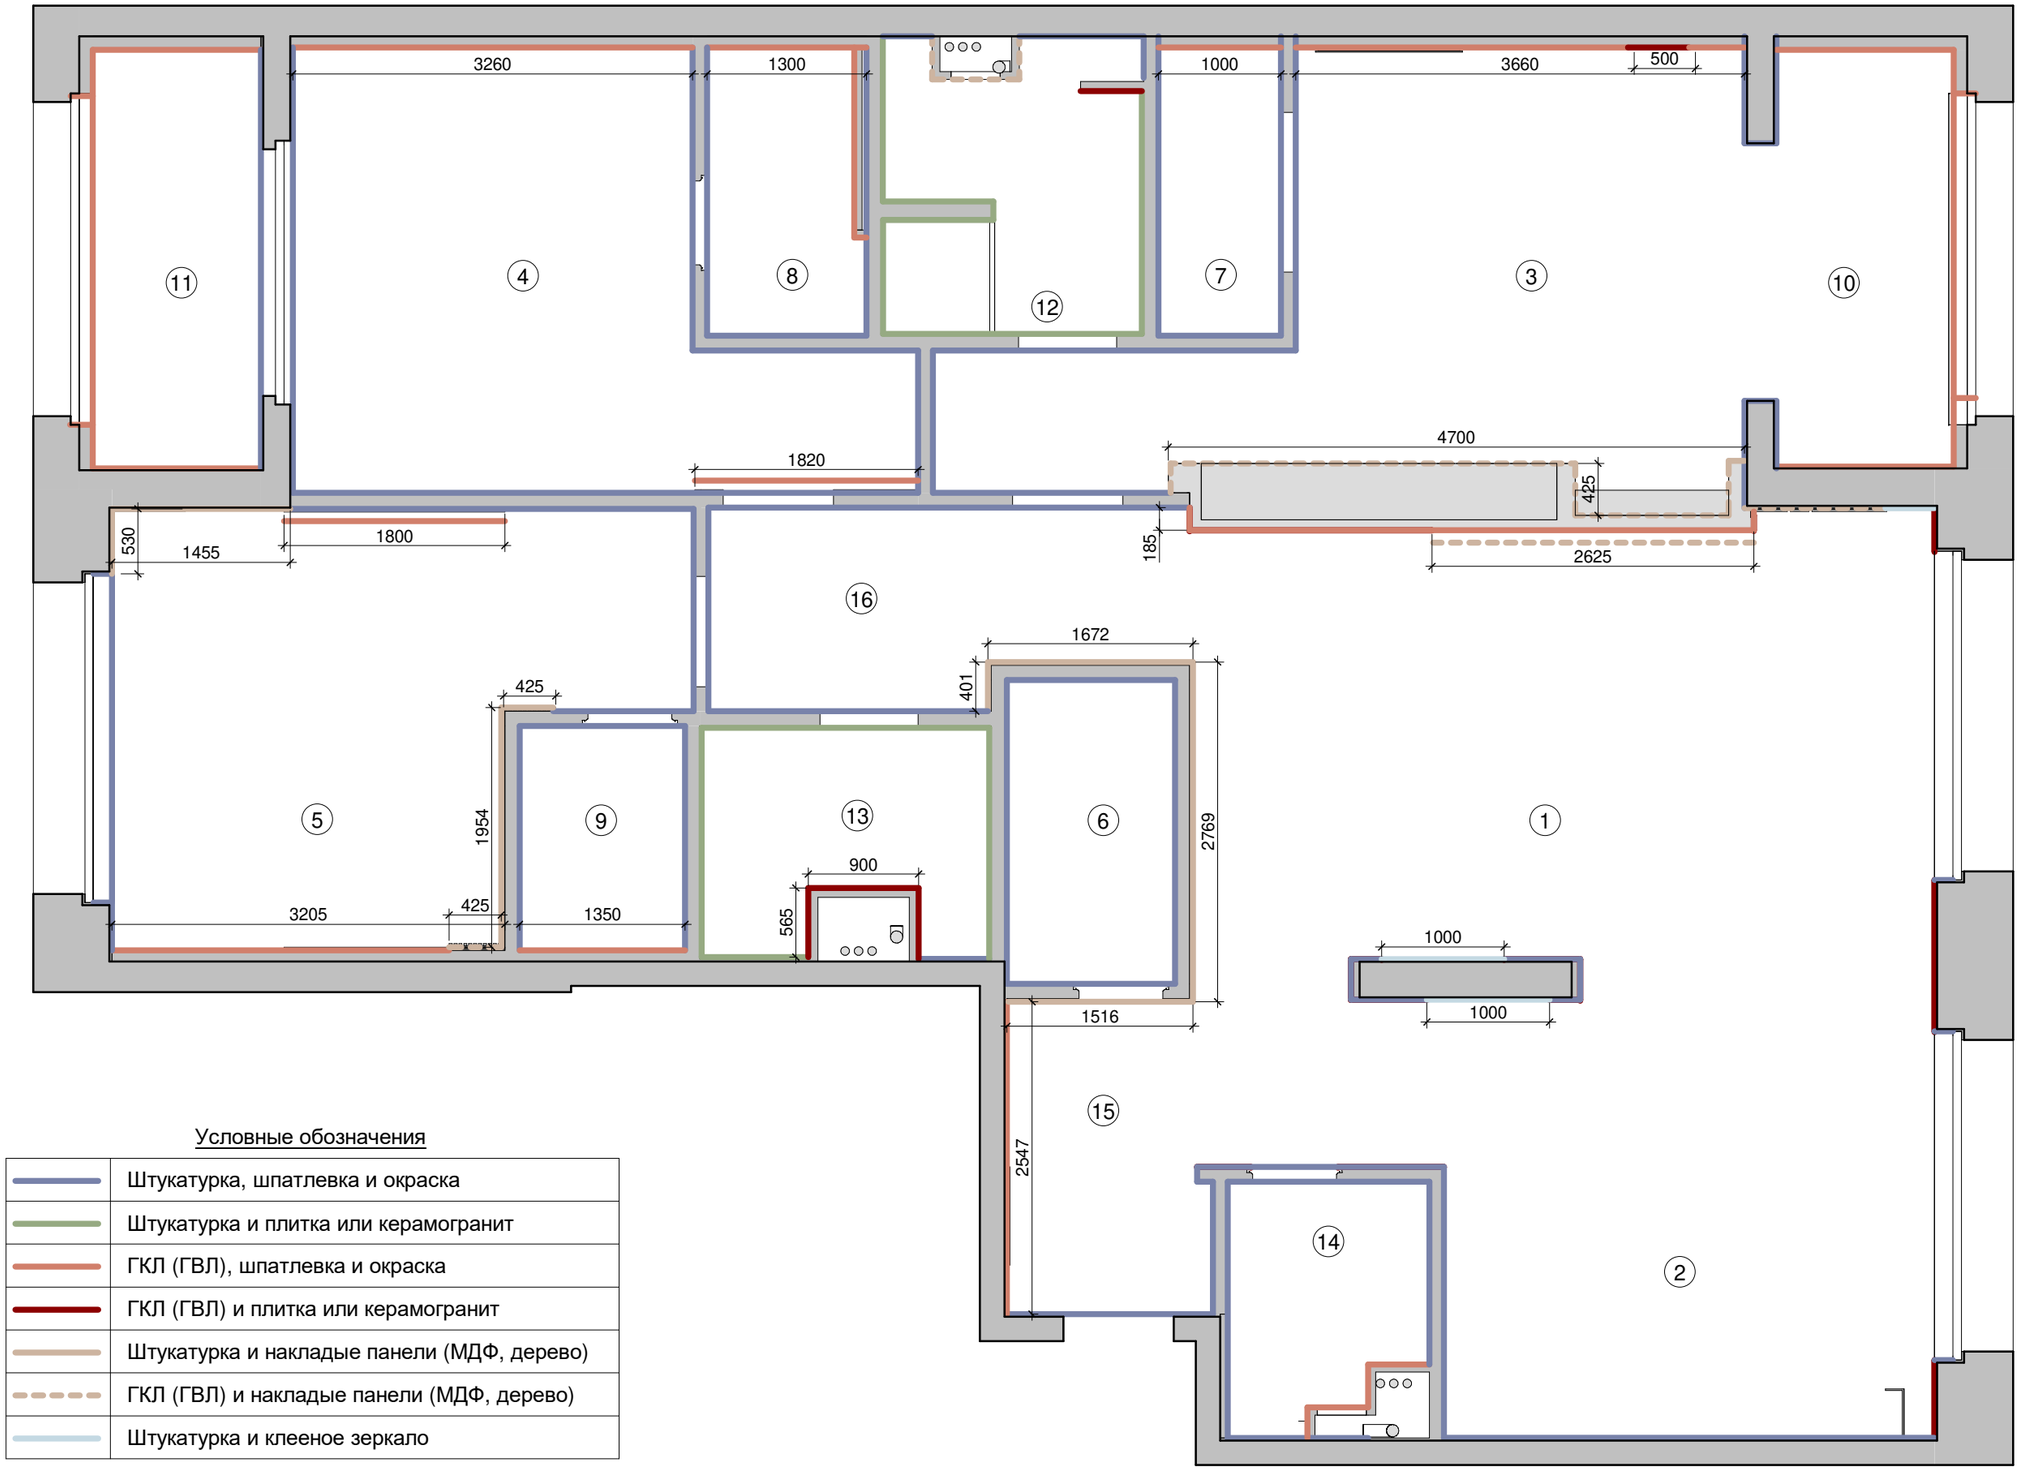

Условные обозначения

	Штукатурка, шпатлевка и окраска
	Штукатурка и плитка или керамогранит
	ГКЛ (ГВЛ), шпатлевка и окраска
	ГКЛ (ГВЛ) и плитка или керамогранит
	Штукатурка и накладые панели (МДФ, дерево)
	ГКЛ (ГВЛ) и накладые панели (МДФ, дерево)
	Штукатурка и клееное зеркало

Экспликация помещений


№	Наименование	Площадь, м²
1	Гостиная	32,6
2	Кухня	8,7
3	Спальня	16,3
4	Спальня гостевая	13,9
5	Детская	14,1
6	Гардероб в прихожей	3,4
7	Гардеров в спальне	2,3
8	Гардероб гостевой	2,9
9	Гардероб в детской	2,5
10	Лоджия при спальне	4,9
11	Лоджия гостевая	4,7
12	Санузел	3,9
13	Санузел общий	3,9
14	Постирочная	3,0
15	Прихожая	4,0
16	Коридор	5,9
Общий итог (с уч. лоджий)		127,0

Примечание

Отделка стен и перегородок показана условно

Угол 90° необходимо выдержать в местах установки кухонной мебели, помещений санузлов, гардеробов, встр. мебели и местах указанных на плане
При производстве работ, в случае несоответствия (более 15мм) проектных размеров и фактических, подрядчик сообщает об этом заказчику и архитектору для принятия соответствующих решений

		Подп.	Дата		Стадия	Лист	Листов
			16.06.2021	FLIK / 176	И	011	50
Автор проекта				План отделки стен			
Проектировщик				1 : 50			

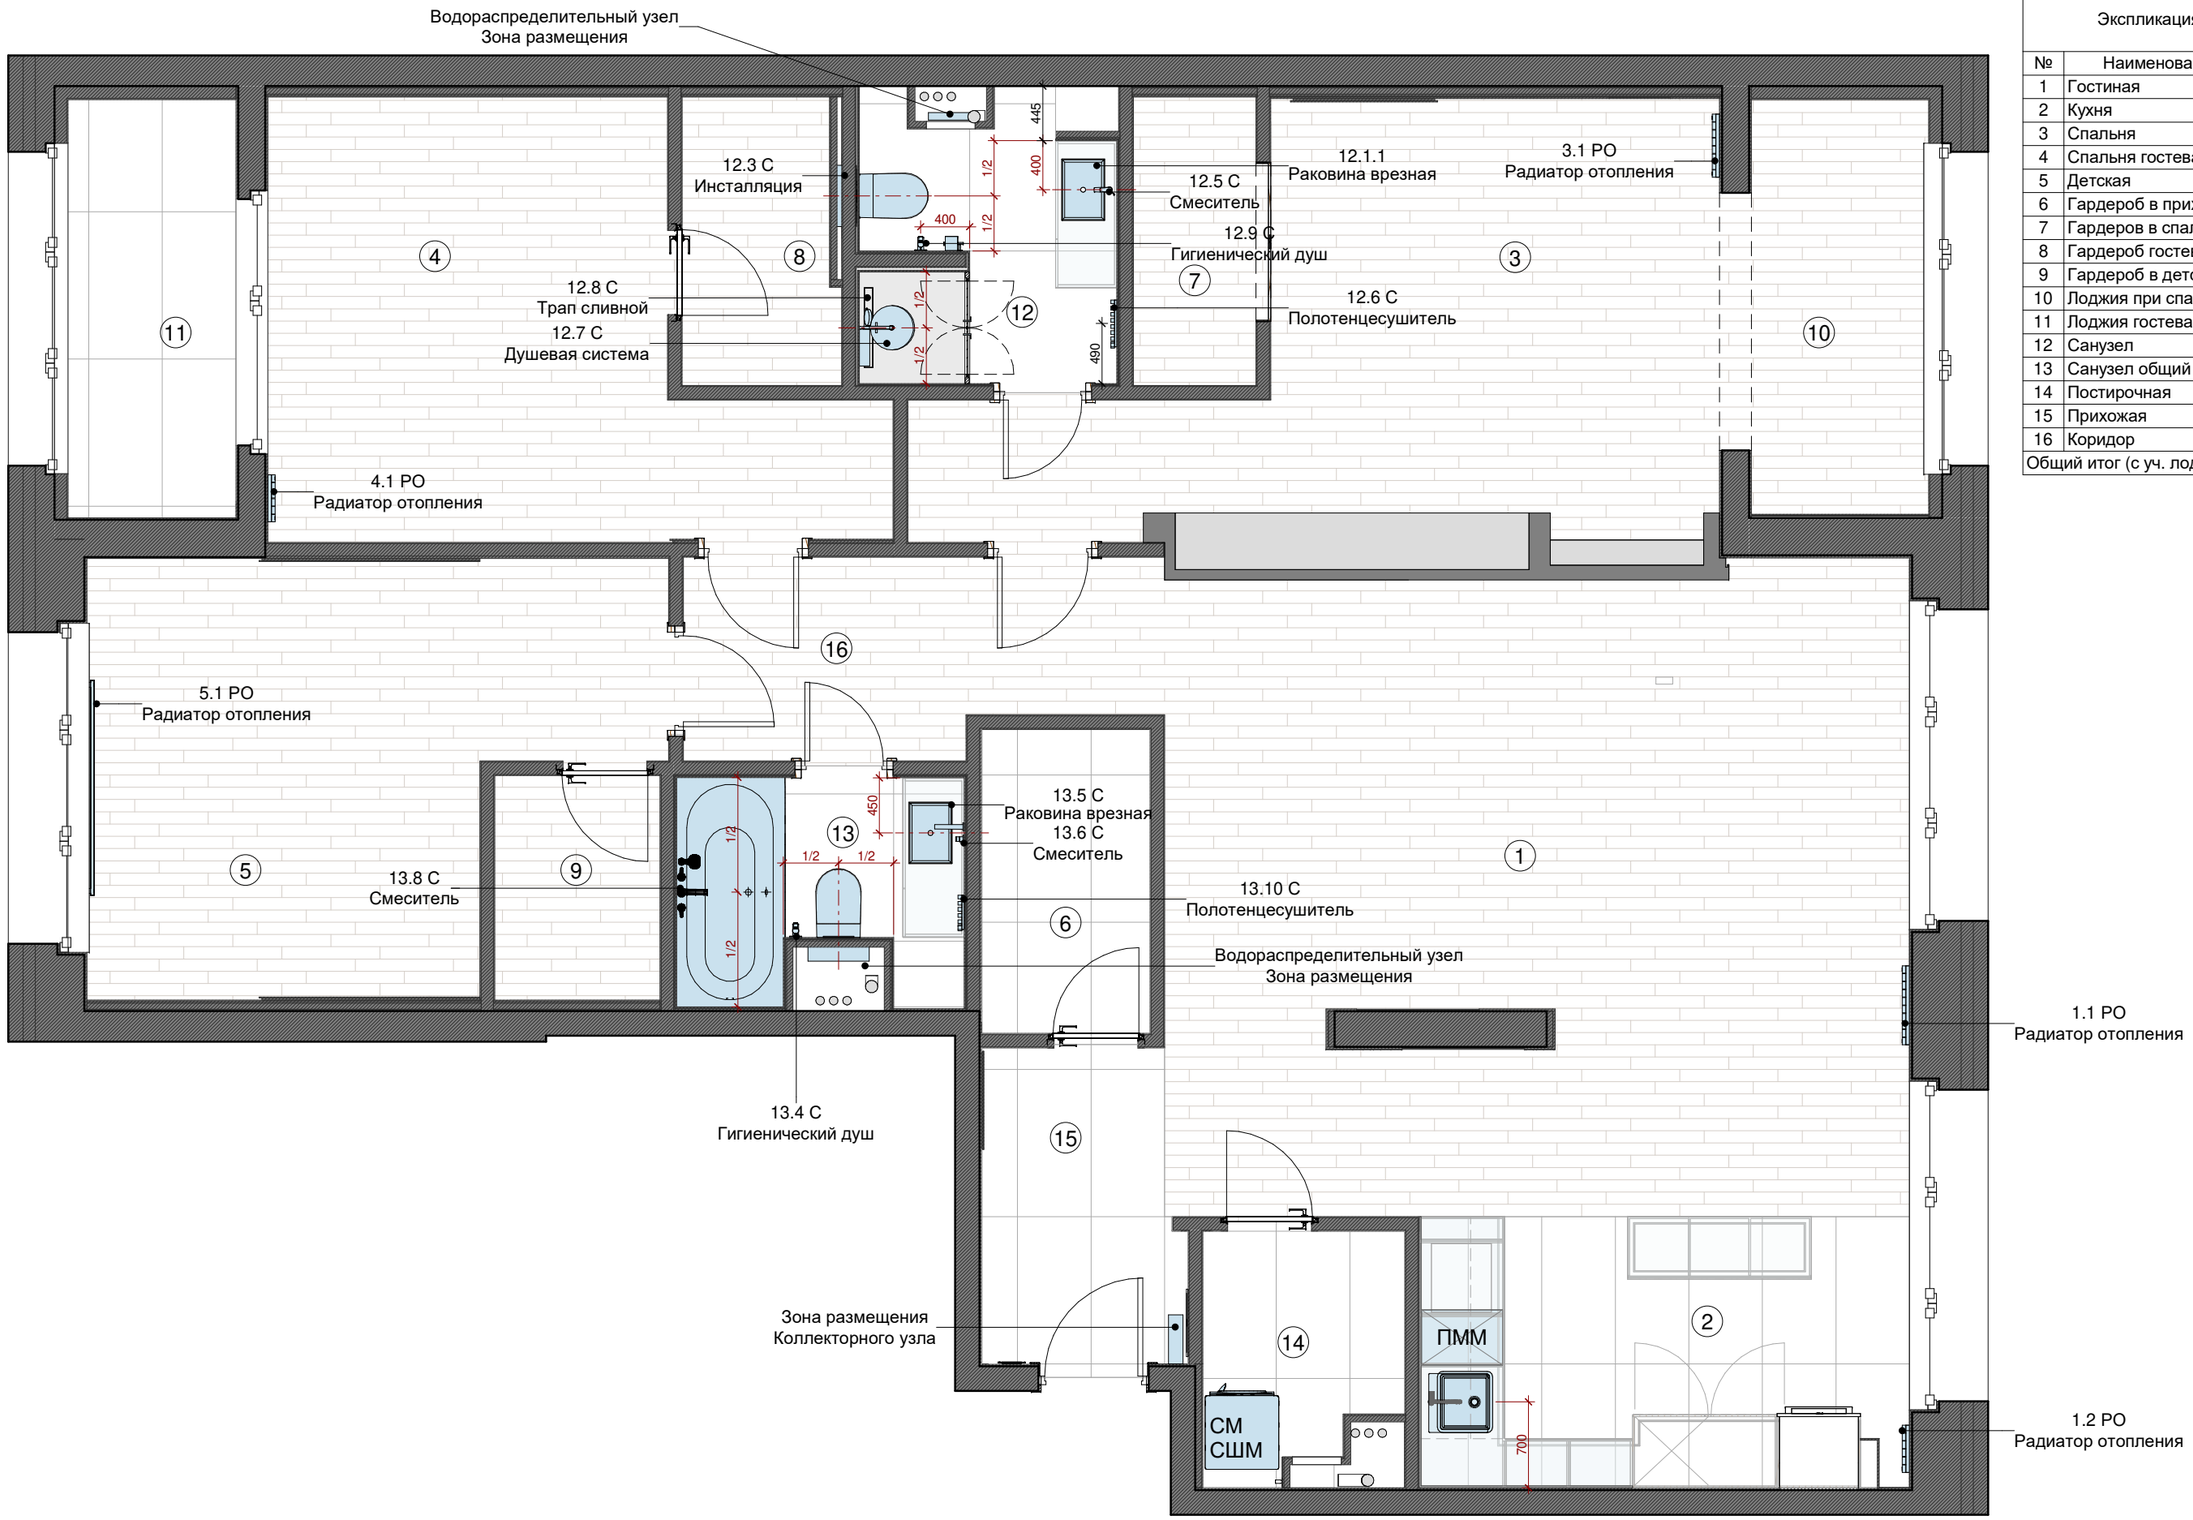


Экспликация помещений

№	Наименование	Площадь, м²
1	Гостиная	32,6
2	Кухня	8,7
3	Спальня	16,3
4	Спальня гостевая	13,9
5	Детская	14,1
6	Гардероб в прихожей	3,4
7	Гардеров в спальне	2,3
8	Гардероб гостевой	2,9
9	Гардероб в детской	2,5
10	Лоджия при спальне	4,9
11	Лоджия гостевая	4,7
12	Санузел	3,9
13	Санузел общий	3,9
14	Постирочная	3,0
15	Прихожая	4,0
16	Коридор	5,9
Общий итог (с уч. лоджий)		127,0

Примечание

Все размеры даны с учетом толщины штукатурки и финальной отделки, кроме отмеченных. За +0.000 принята отметка чистого пола
Все размеры даны до оси сантехнического оборудования, кроме отмеченых
Выводы под сантехнические приборы размещать в соответствии с техническим паспортом прибора, при отсутствие тех. паспорта точки вывода ГВС, ХВС и канализации размещать по оси сантехнического прибора, кроме ПММ и СМ

			Подп.	Дата	FLIK / 176	Стадия	Лист	Листов
				16.06.2021		И	012	50
Автор проекта					План привязки сантехнических приборов и отопительного оборудования			
Проектировщик					1 : 50			

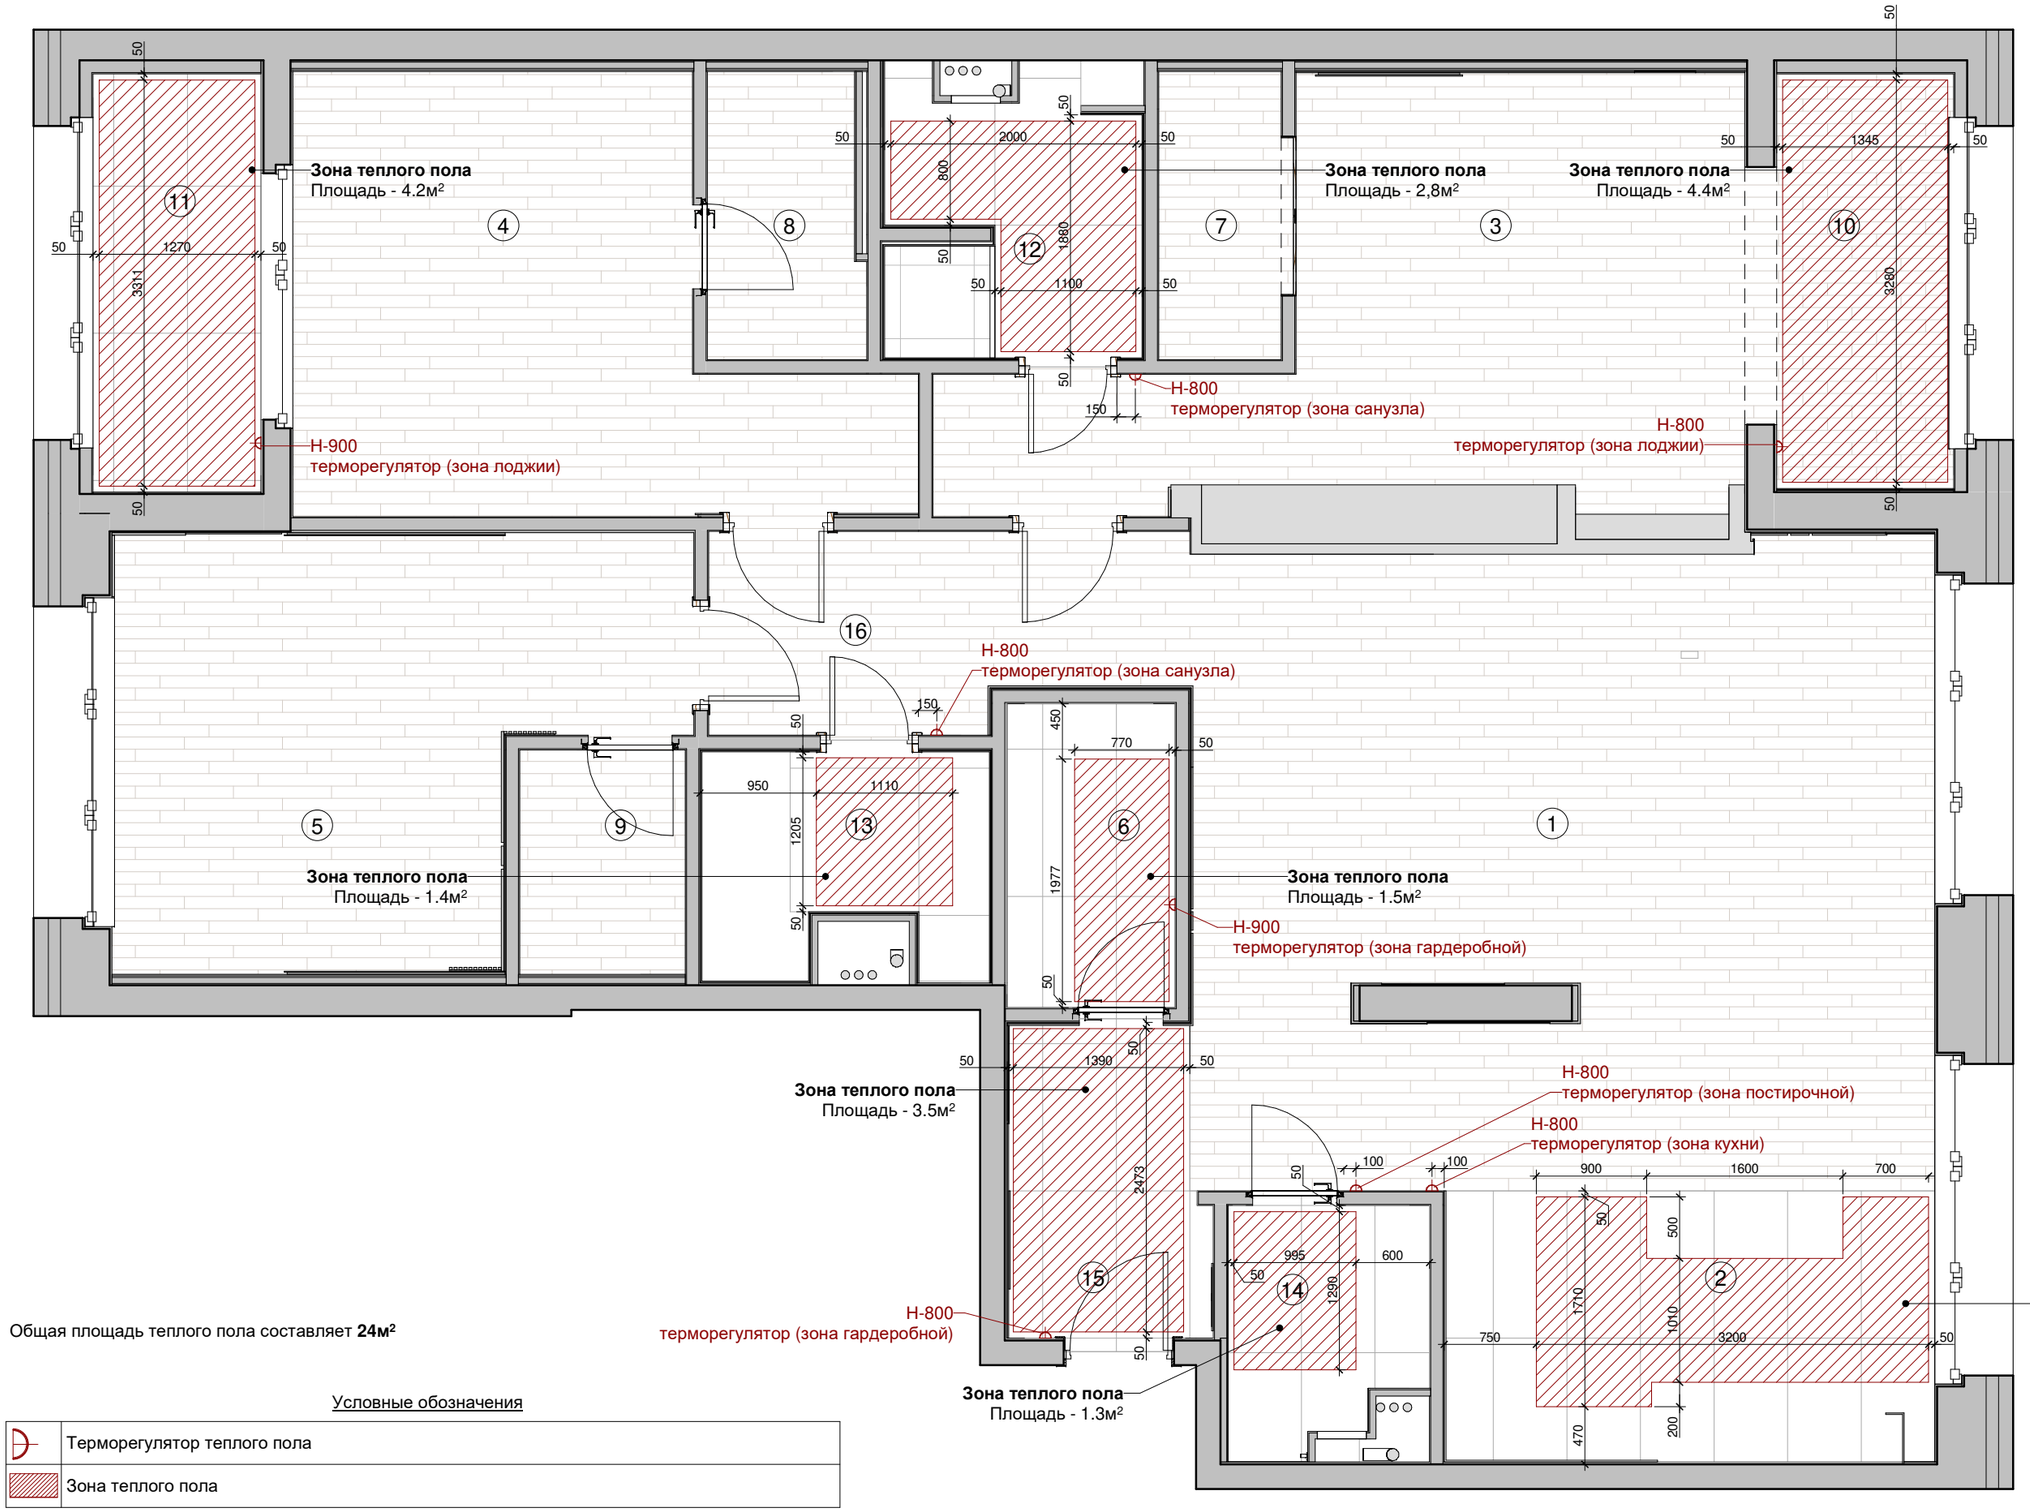

Общая площадь теплого пола составляет **24м²**

Условные обозначения

	Терморегулятор теплого пола
	Зона теплого пола

Экспликация помещений

№	Наименование	Площадь, м²
1	Гостиная	32,6
2	Кухня	8,7
3	Спальня	16,3
4	Спальня гостевая	13,9
5	Детская	14,1
6	Гардероб в прихожей	3,4
7	Гардеров в спальне	2,3
8	Гардероб гостевой	2,9
9	Гардероб в детской	2,5
10	Лоджия при спальне	4,9
11	Лоджия гостевая	4,7
12	Санузел	3,9
13	Санузел общий	3,9
14	Постирочная	3,0
15	Прихожая	4,0
16	Коридор	5,9
Общий итог (с уч. лоджий)		127,0

Примечание

Все размеры даны с учетом толщины штукатурки и финальной отделки, кроме отмеченных. За +0.000 принята отметка УЧП
Все размеры даны до центра элементов освещения, выключателей и розеток
По умолчанию - высота до центра розеток 300мм; до центра выключателей 900мм (при вертикальном расположении - до центра ближнего к УЧП)
Скрытая подсветка индивидульных изделий устанавливается субподрядчиком
При производстве работ, в случае несоответствия (более 15мм) проектных размеров и фактических, подрядчик сообщает об этом заказчику и архитектору для принятия соответствующих решений

			Подп.	Дата		Стадия	Лист	Листов
				16.06.2021	FLIK / 176	И	013	50
Автор проекта					План пола с привязкой контура теплого пола			
Проектировщик					1 : 50			



Узел 12.2
М 1:20

Экспликация помещений


№	Наименование	Площадь, м²
1	Гостиная	32,6
2	Кухня	8,7
3	Спальня	16,3
4	Спальня гостевая	13,9
5	Детская	14,1
6	Гардероб в прихожей	3,4
7	Гардеров в спальне	2,3
8	Гардероб гостевой	2,9
9	Гардероб в детской	2,5
10	Лоджия при спальне	4,9
11	Лоджия гостевая	4,7
12	Санузел	3,9
13	Санузел общий	3,9
14	Постирочная	3,0
15	Прихожая	4,0
16	Коридор	5,9
Общий итог (с уч. лоджий)		127,0

Примечание

Все отметки даны от уровня чистого пола, кроме отмеченных. За +0.000 принята отметка УЧП
По умолчанию - в качестве материала для стяжки пола используется ЦПС до 100мм
Подробное описание типа нопольного покрытия см.лист "Узлы и сечения напольных покрытий"
При производстве работ, в случае несоответствия (более 15мм) проектных размеров и фактических, подрядчик сообщает об этом заказчику и архитектору для принятия соответствующих решений

Условные обозначения	
	Начало и направление раскладки
2	Марка чистового напольного покрытия

			Подп.	Дата		Стадия	Лист	Листов
				16.06.2021	FLIK / 176	И	014	50
Автор проекта					План напольных покрытий			
Проектировщик					Как указано			

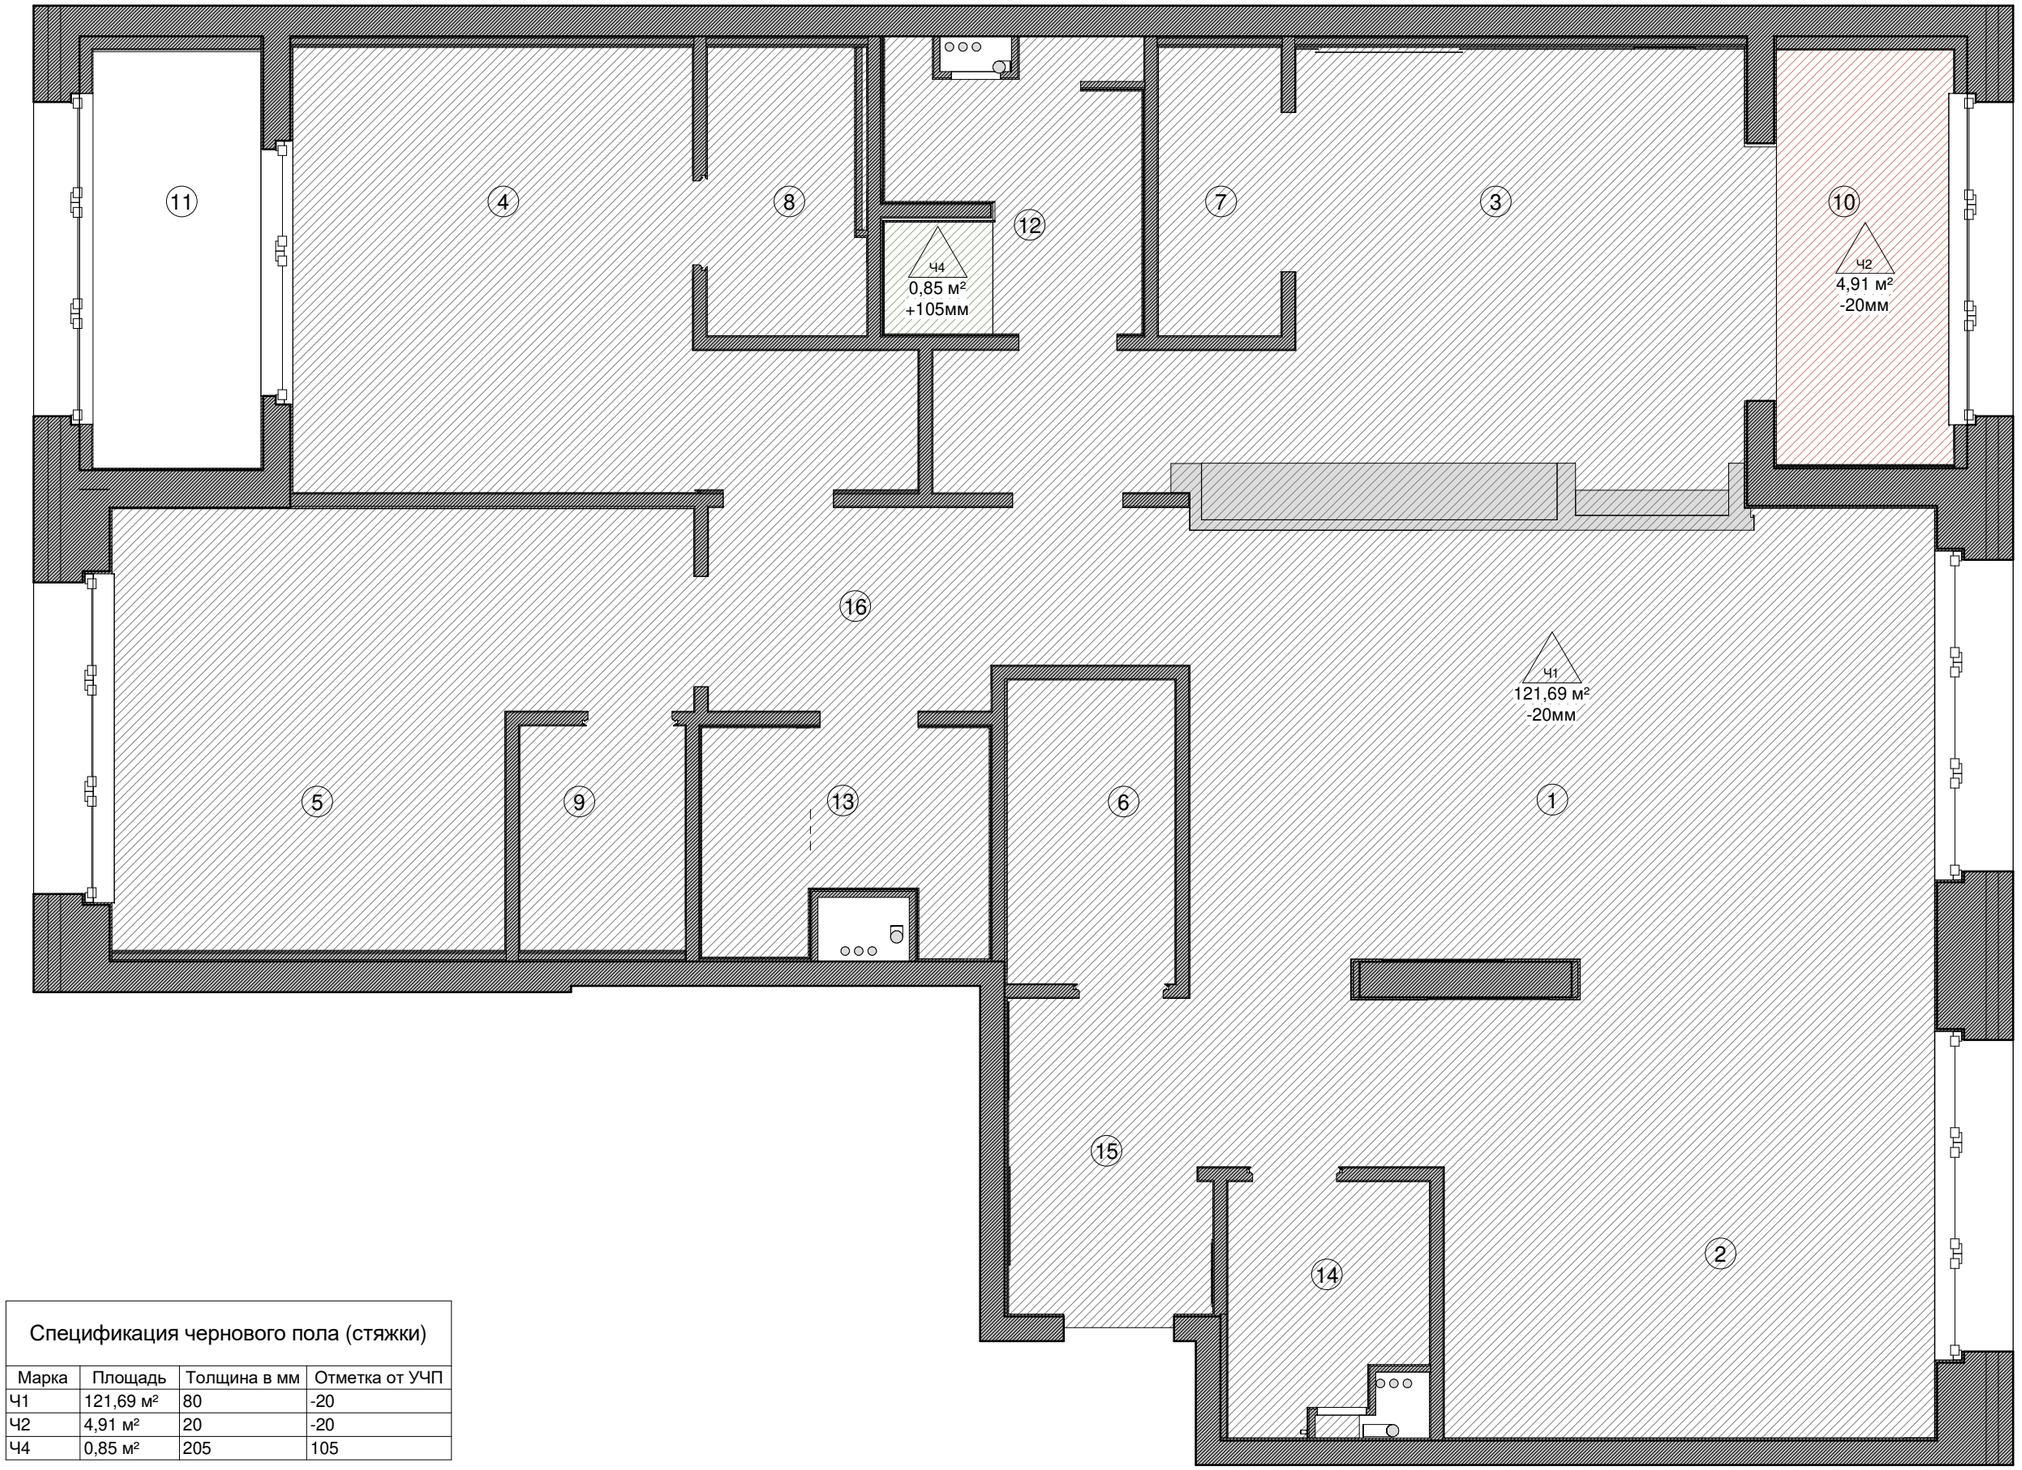

Экспликация помещений

№	Наименование	Площадь, м²
1	Гостиная	32,6
2	Кухня	8,7
3	Спальня	16,3
4	Спальня гостевая	13,9
5	Детская	14,1
6	Гардероб в прихожей	3,4
7	Гардеров в спальне	2,3
8	Гардероб гостевой	2,9
9	Гардероб в детской	2,5
10	Лоджия при спальне	4,9
11	Лоджия гостевая	4,7
12	Санузел	3,9
13	Санузел общий	3,9
14	Постирочная	3,0
15	Прихожая	4,0
16	Коридор	5,9
Общий итог (с уч. лоджий)		127,0

Спецификация чернового пола (стяжки)

Марка	Площадь	Толщина в мм	Отметка от УЧП
Ч1	121,69 м²	80	-20
Ч2	4,91 м²	20	-20
Ч4	0,85 м²	205	105

Примечание


Все отметки даны от уровня чистого пола, кроме отмеченных. За +0.000 принята отметка УЧП
По умолчанию - в качестве материала для стяжки пола используется ЦПС до 100мм
Подробное описание типа нопольного покрытия см.лист "Узлы и сечения напольных покрытий"
При производстве работ, в случае несоответствия (более 15мм) проектных размеров и фактических, подрядчик сообщает об этом заказчику и архитектору для принятия соответствующих решений

Условные обозначения

	Начало и направление раскладки
2	Марка чистового напольного покрытия

		Подп.	Дата	FLIK / 176
			16.06.2021	
Автор проекта				План чернового пола
Проектировщик				1 : 50

Стадия	Лист	Листов
И	014-Р	50

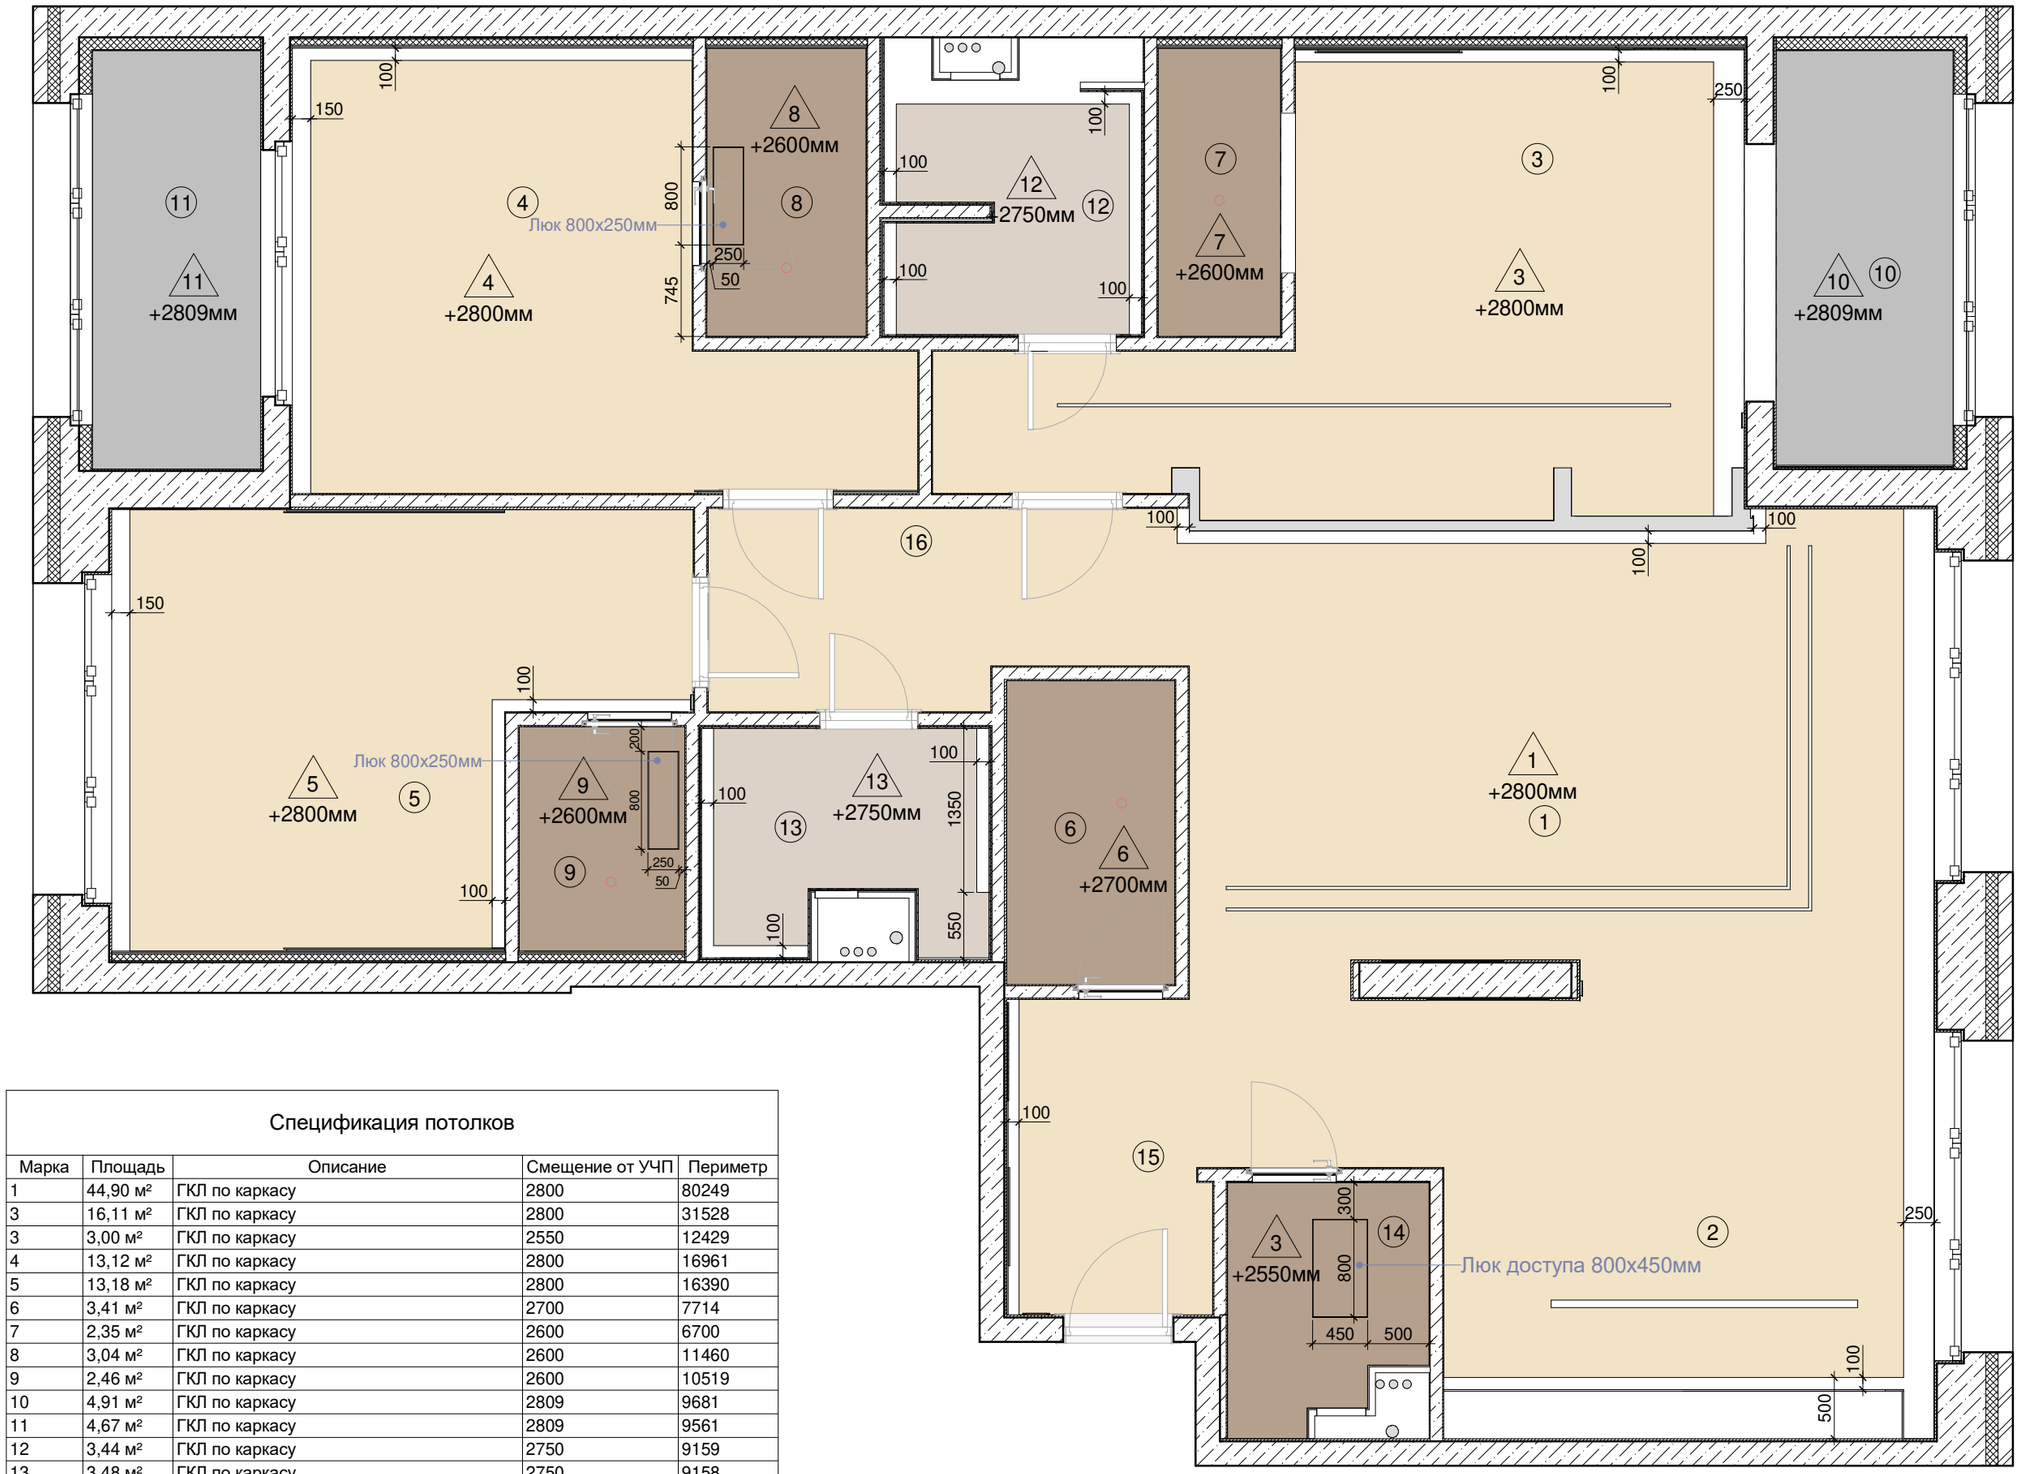

Экспликация помещений

№	Наименование	Площадь, м²
1	Гостиная	32,6
2	Кухня	8,7
3	Спальня	16,3
4	Спальня гостевая	13,9
5	Детская	14,1
6	Гардероб в прихожей	3,4
7	Гардеров в спальне	2,3
8	Гардероб гостевой	2,9
9	Гардероб в детской	2,5
10	Лоджия при спальне	4,9
11	Лоджия гостевая	4,7
12	Санузел	3,9
13	Санузел общий	3,9
14	Постирочная	3,0
15	Прихожая	4,0
16	Коридор	5,9
Общий итог (с уч. лоджий)		127,0


Спецификация потолков

Марка	Площадь	Описание	Смещение от УЧП	Периметр
1	44,90 м²	ГКЛ по каркасу	2800	80249
3	16,11 м²	ГКЛ по каркасу	2800	31528
3	3,00 м²	ГКЛ по каркасу	2550	12429
4	13,12 м²	ГКЛ по каркасу	2800	16961
5	13,18 м²	ГКЛ по каркасу	2800	16390
6	3,41 м²	ГКЛ по каркасу	2700	7714
7	2,35 м²	ГКЛ по каркасу	2600	6700
8	3,04 м²	ГКЛ по каркасу	2600	11460
9	2,46 м²	ГКЛ по каркасу	2600	10519
10	4,91 м²	ГКЛ по каркасу	2809	9681
11	4,67 м²	ГКЛ по каркасу	2809	9561
12	3,44 м²	ГКЛ по каркасу	2750	9159
13	3,48 м²	ГКЛ по каркасу	2750	9158
ГКЛ 9	1,52 м²	ГКЛ по каркасу	2924	14976

Примечание

Узел устройства потолочных ниш - см. лист "Узлы и сечения потолочных покрытий"
Все размеры даны с учетом финальной отделки, кроме отмеченых
Все высоты даны от отметки ч.п.

			Подп.	Дата		Стадия	Лист	Листов
				16.06.2021	FLIK / 176	И	015	50
Автор проекта					План потолка			
Проектировщик					1 : 50			

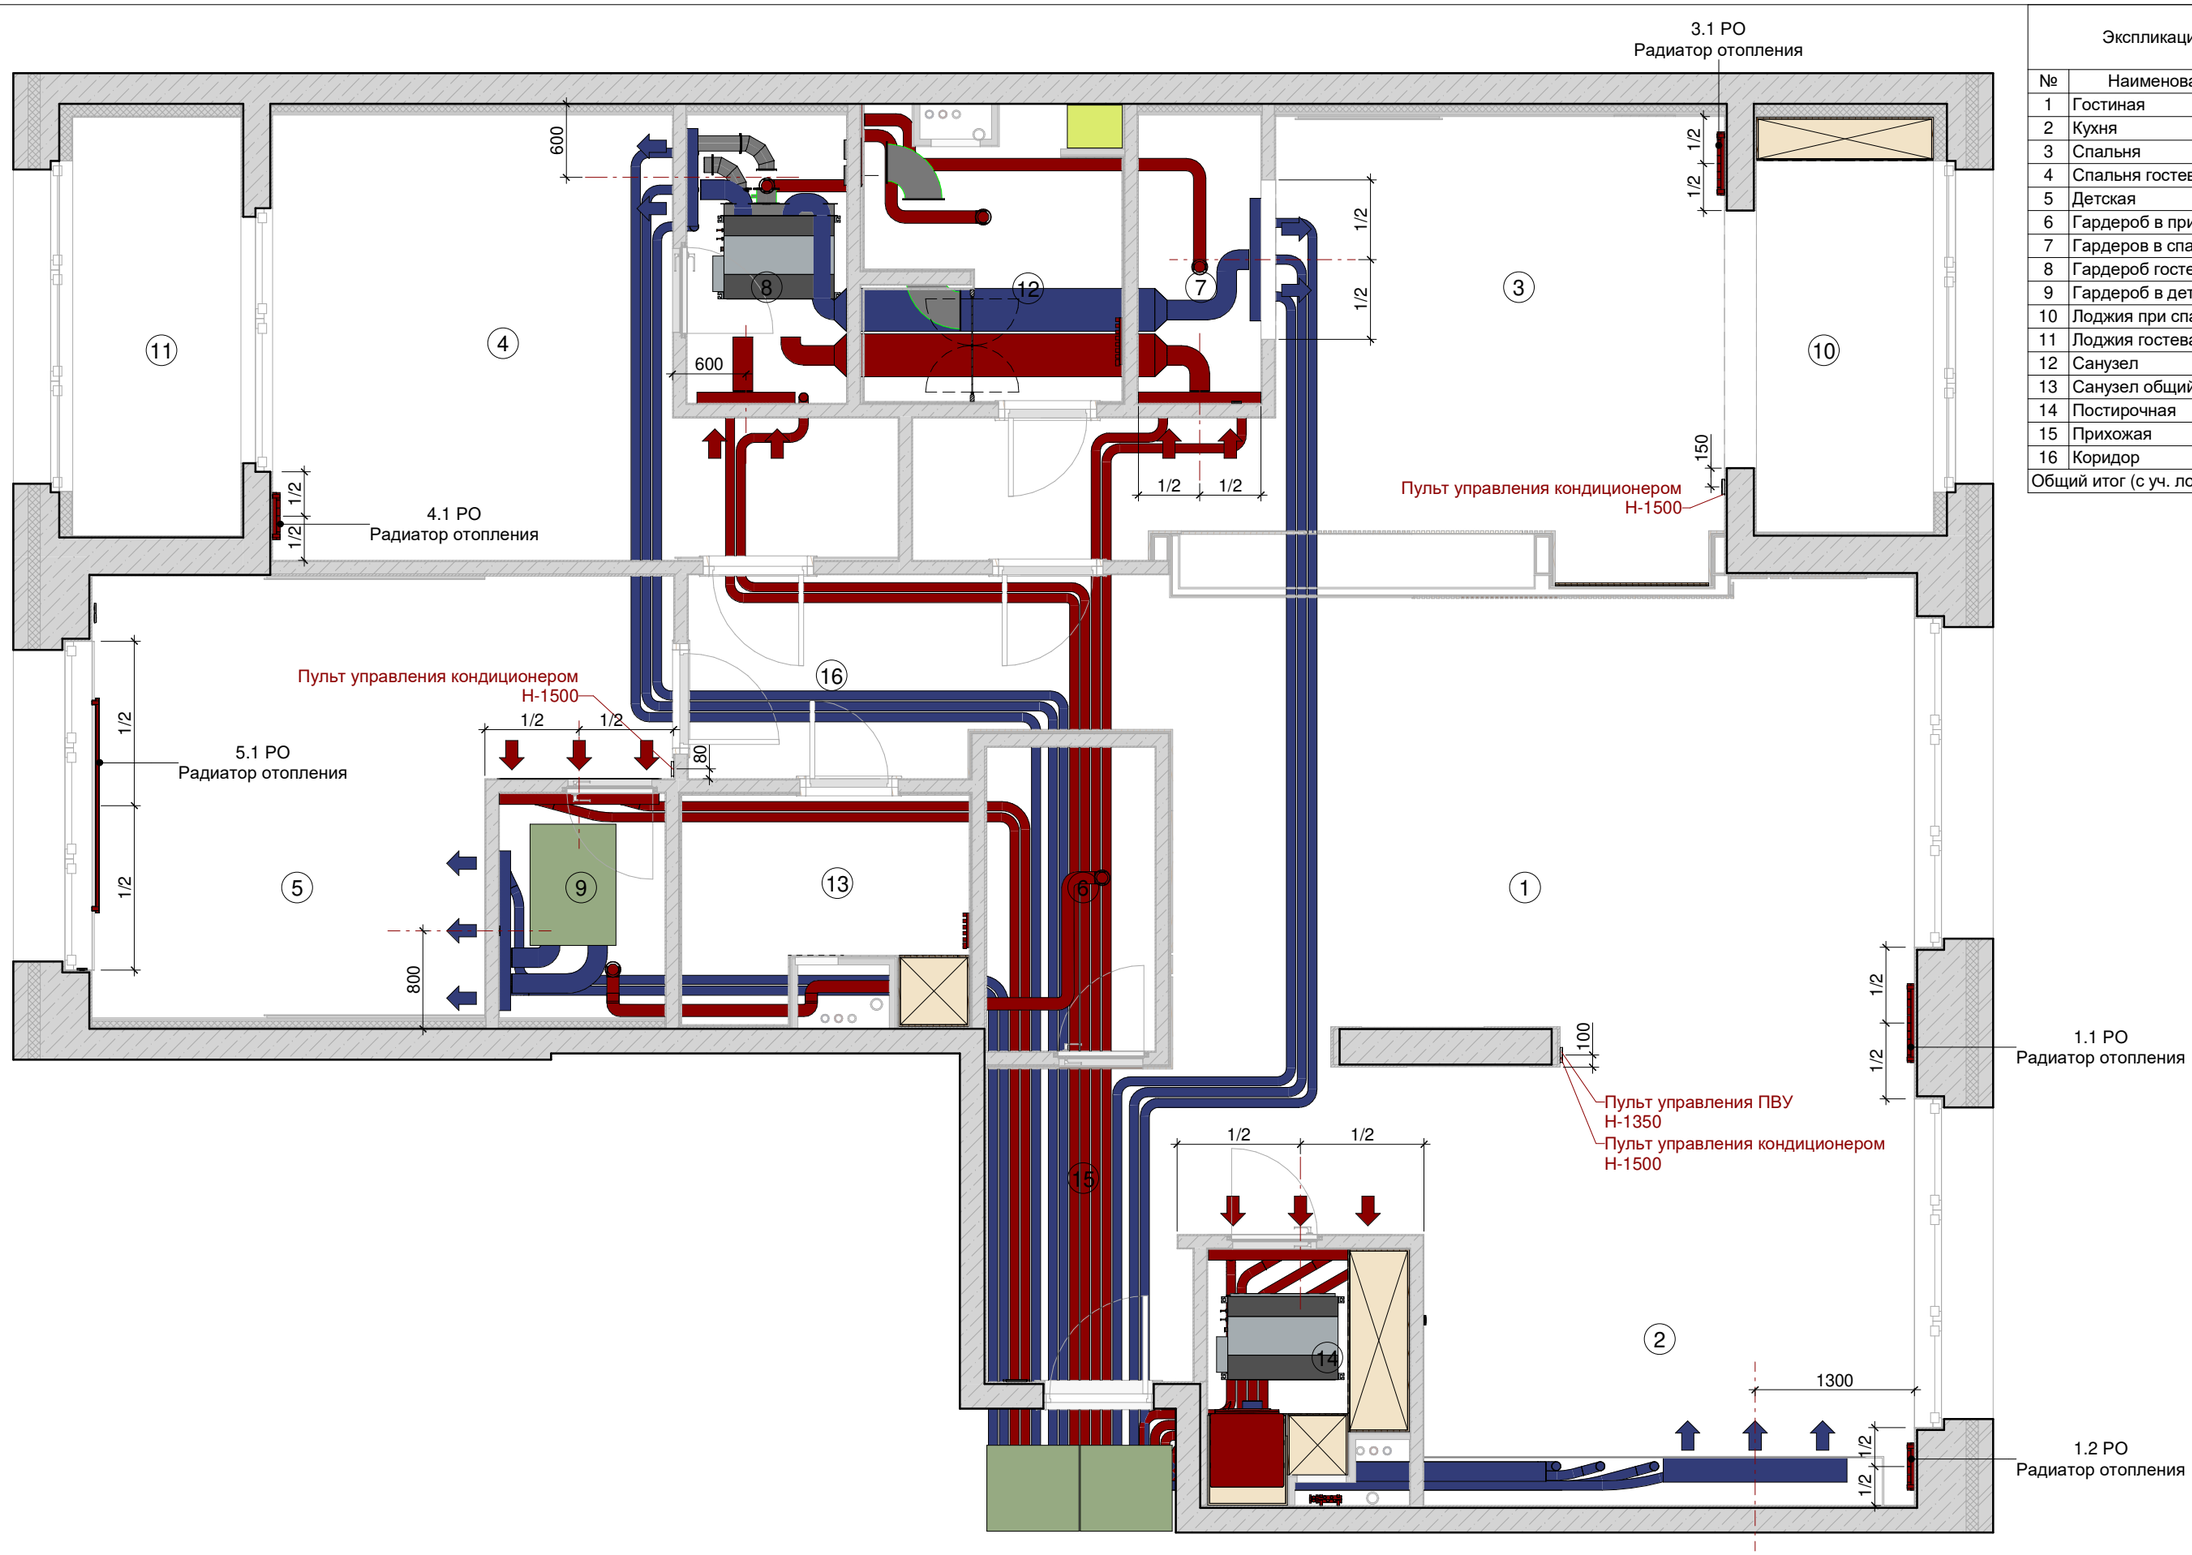


Экспликация помещений

№	Наименование	Площадь, м²
1	Гостиная	32,6
2	Кухня	8,7
3	Спальня	16,3
4	Спальня гостевая	13,9
5	Детская	14,1
6	Гардероб в прихожей	3,4
7	Гардеров в спальне	2,3
8	Гардероб гостевой	2,9
9	Гардероб в детской	2,5
10	Лоджия при спальне	4,9
11	Лоджия гостевая	4,7
12	Санузел	3,9
13	Санузел общий	3,9
14	Постирочная	3,0
15	Прихожая	4,0
16	Коридор	5,9
Общий итог (с уч. лоджий)		127,0

Примечание


Данный лист не является проектом отопления, вентиляции и кондиционирования
Проект ОВиК выполняет сторонняя профильная организация
Привязки радиаторов отопления даны до оси оборудования
Монтаж радиаторов отопления выполнить по технической карте оборудования от производителя

			Подп.	Дата		Стадия	Лист	Листов
				16.06.2021	FLIK / 176	И	016	50
Автор проекта					План кондиционирования и отопления			
Проектировщик								
					1 : 50			

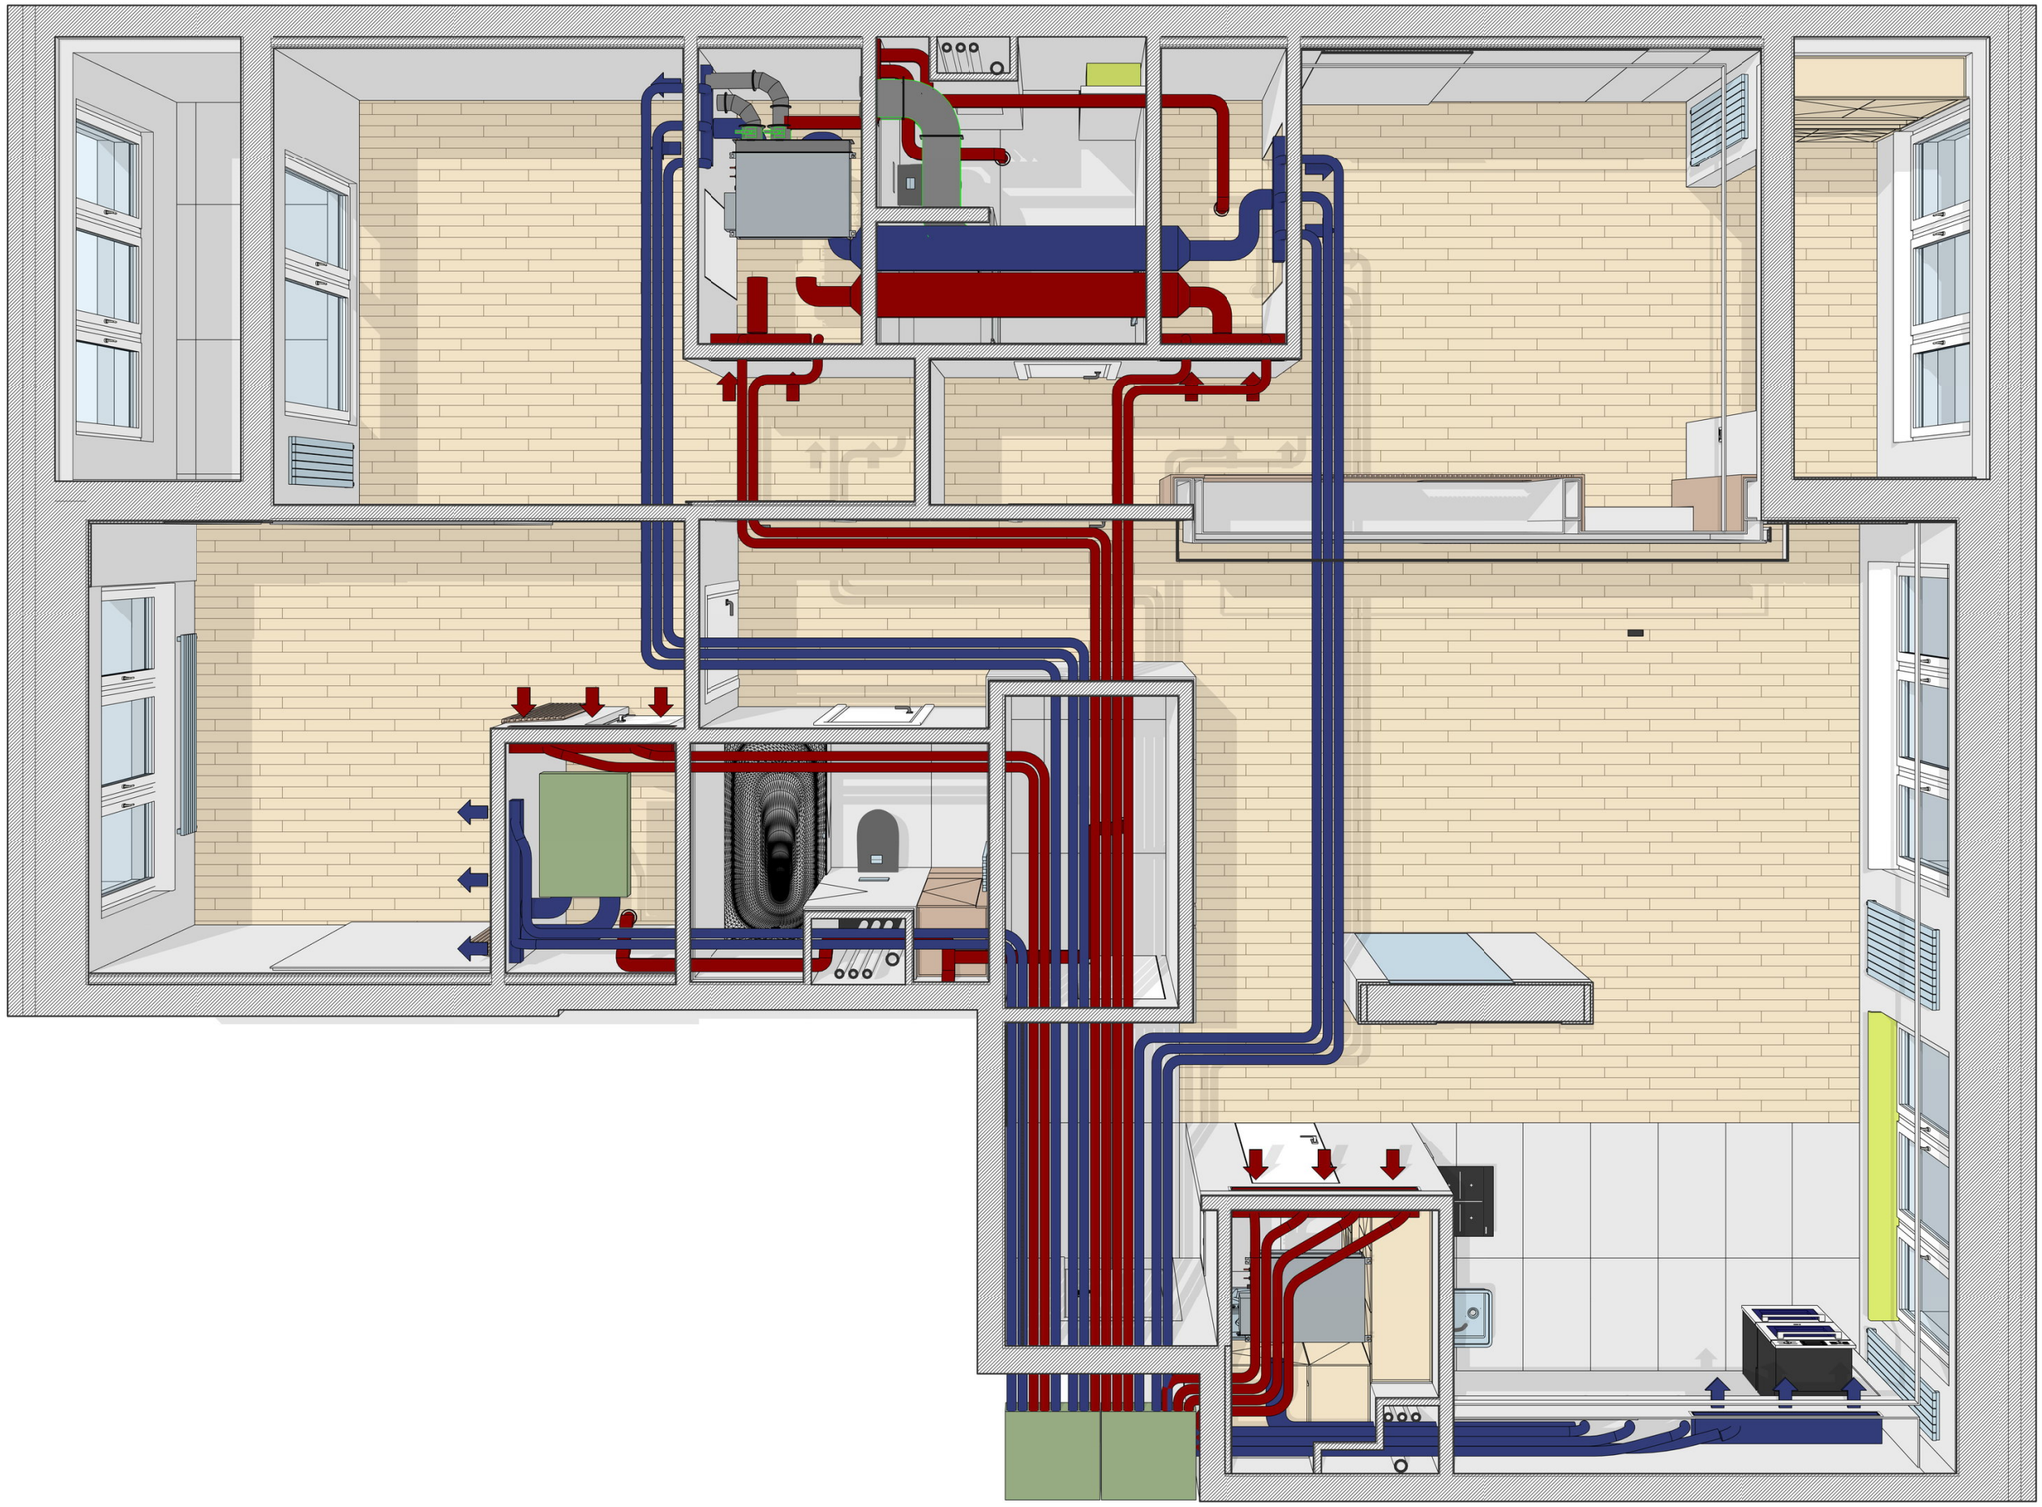


Примечание

		Подп.	Дата	FLIK / 176	Стадия	Лист	Листов
			16.06.2021		И	016.1	50
Автор проекта				Объемный вид системы ОВиК			
Проектировщик							

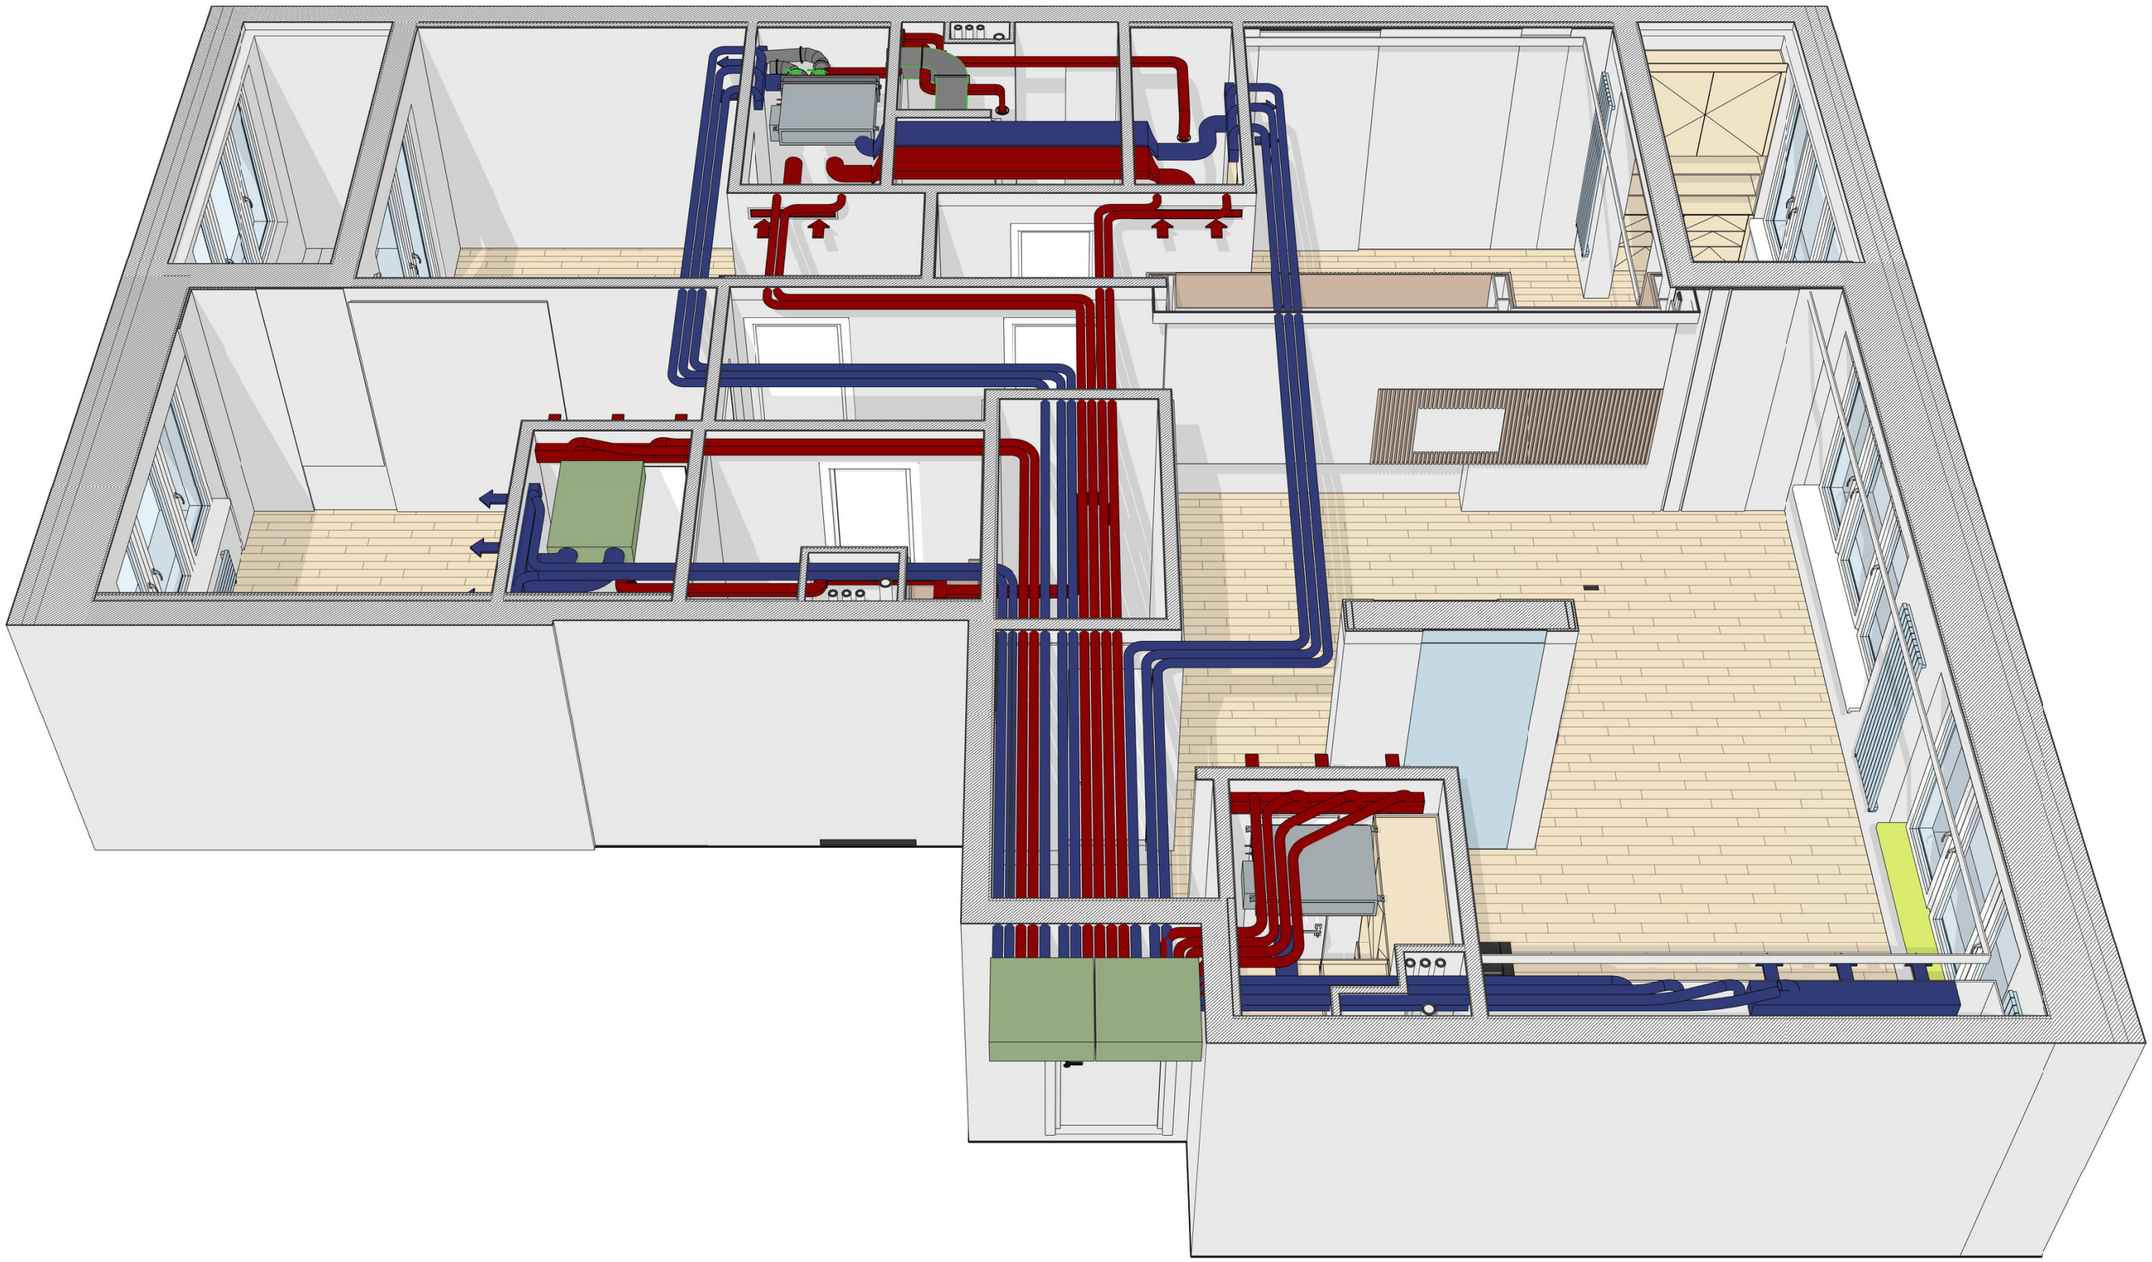

Примечание

		Подп.	Дата	FLIK / 176	Стадия	Лист	Листов
			16.06.2021		И	016.2	50
Автор проекта				Аксонометрия системы ОВиК			
Проектировщик							

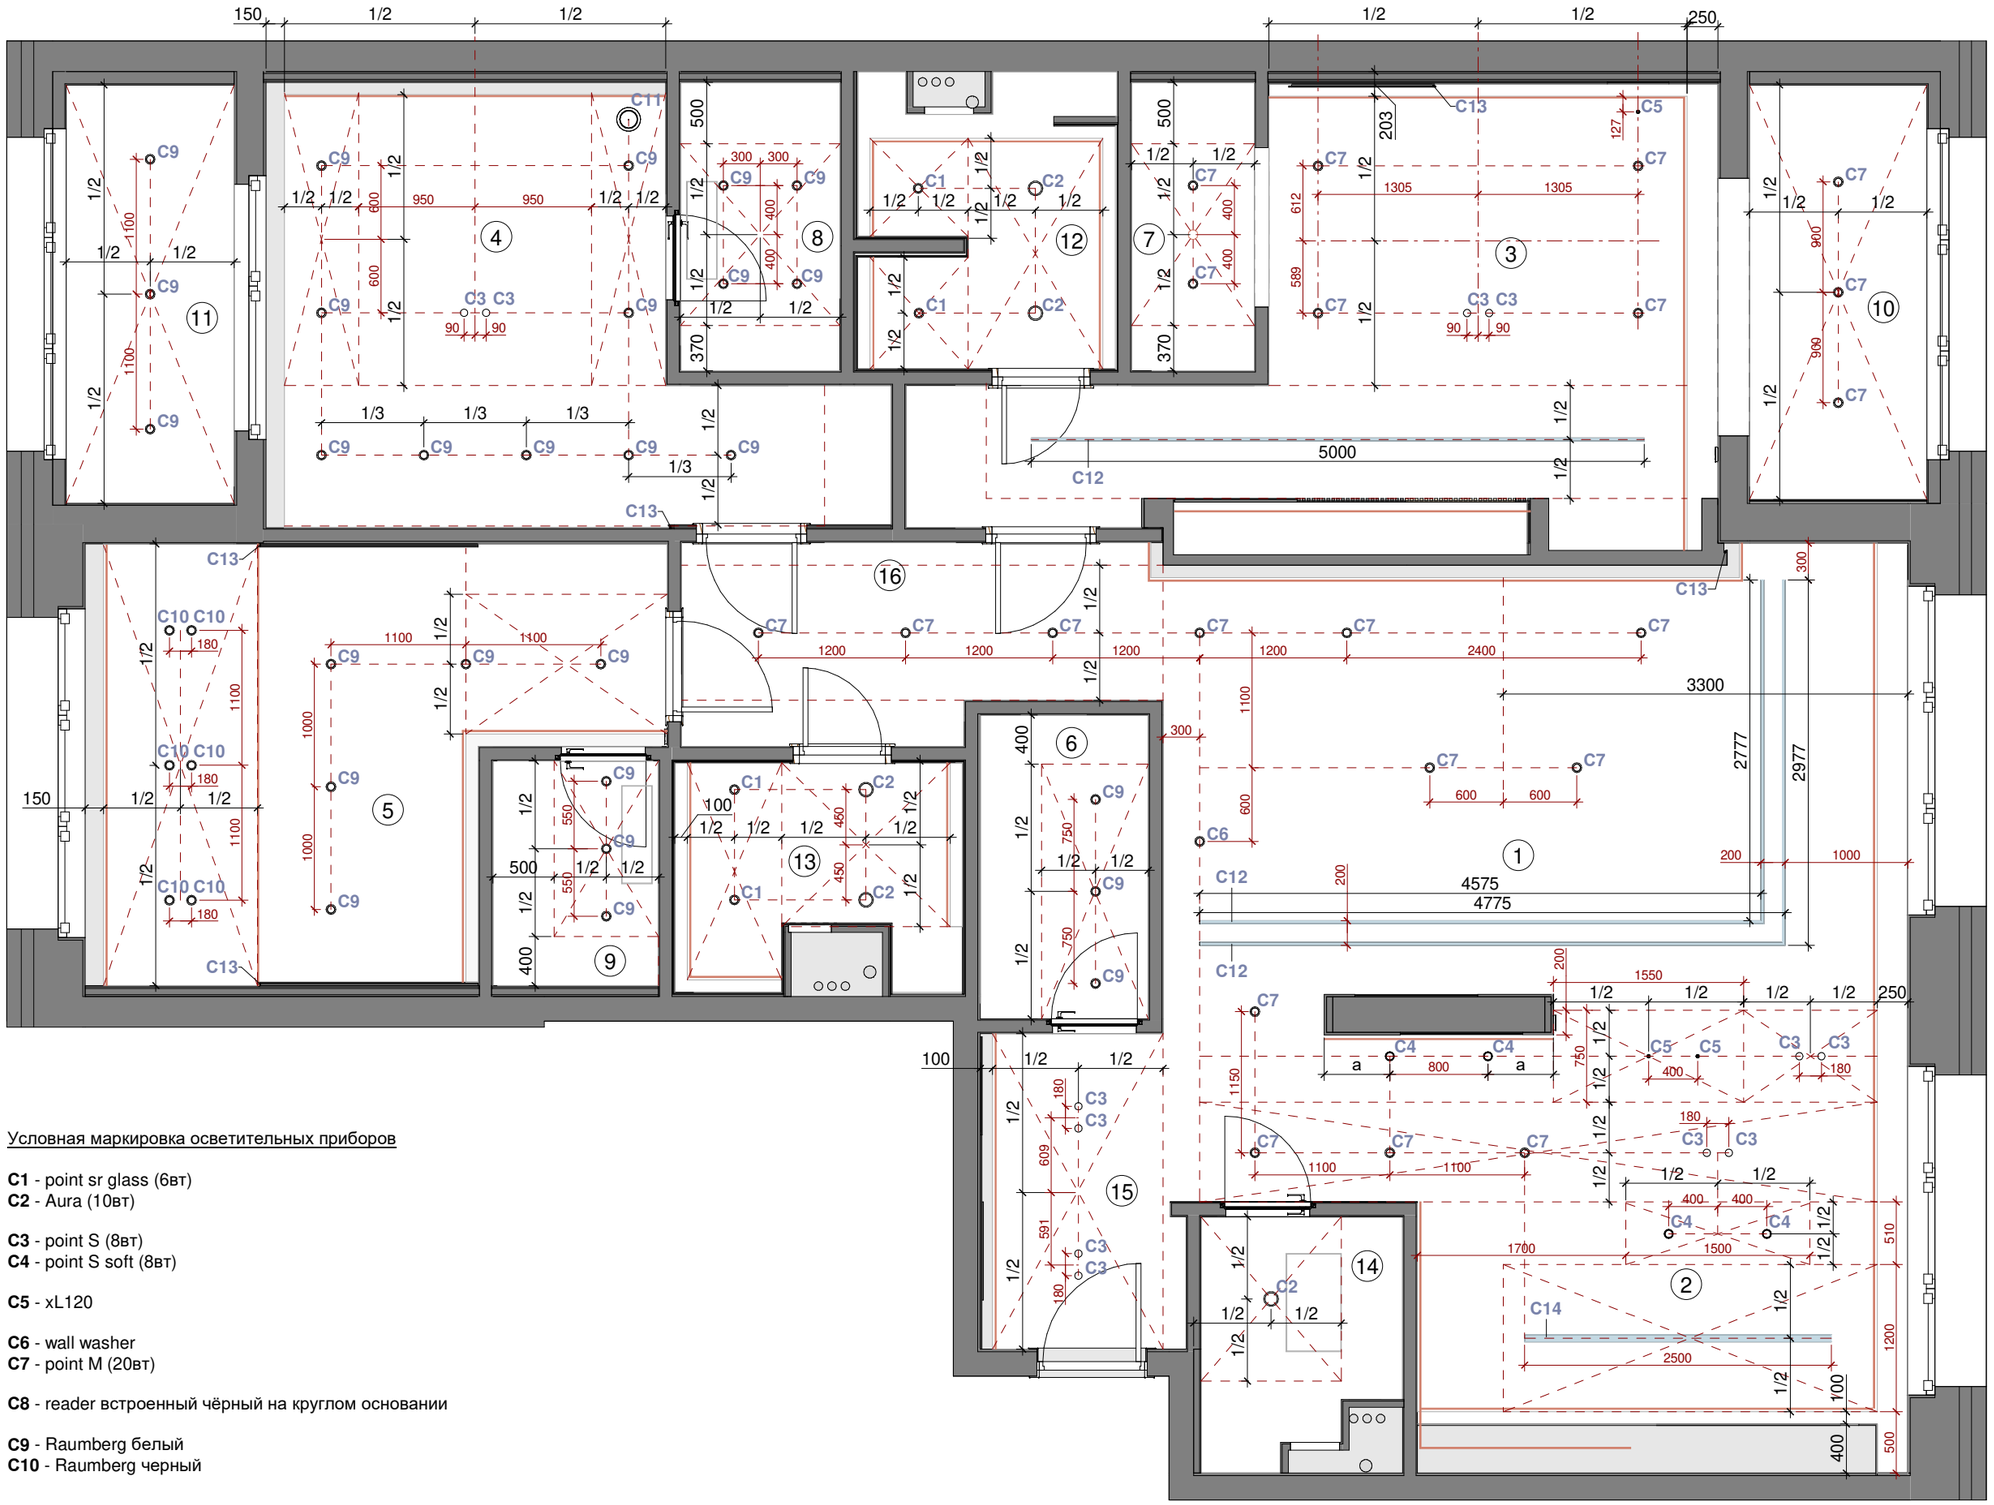

Условная маркировка осветительных приборов

C1 - point sr glass (6вт)
C2 - Aura (10вт)

C3 - point S (8вт)
C4 - point S soft (8вт)

C5 - xL120

C6 - wall washer
C7 - point M (20вт)

C8 - reader встроенный чёрный на круглом основании

C9 - Raumberg белый
C10 - Raumberg черный


Экспликация помещений

№	Наименование	Площадь, м²
1	Гостиная	32,6
2	Кухня	8,7
3	Спальня	16,3
4	Спальня гостевая	13,9
5	Детская	14,1
6	Гардероб в прихожей	3,4
7	Гардеров в спальне	2,3
8	Гардероб гостевой	2,9
9	Гардероб в детской	2,5
10	Лоджия при спальне	4,9
11	Лоджия гостевая	4,7
12	Санузел	3,9
13	Санузел общий	3,9
14	Постирочная	3,0
15	Прихожая	4,0
16	Коридор	5,9
Общий итог (с уч. лоджий)		127,0

Примечание

Все размеры даны с учетом толщины штукатурки и финальной отделки, кроме отмеченных. За +0.000 принята отметка чистого пола
Все размеры даны до центра элементов освещения, выключателей и розеток
Пунктирной линией на плане показаны оси и вспомогательные линии разметки осветительных приборов
На данном листе не указана скрытая подсветка в потолке и нишах
Скрытая подсветка индивидуальных изделий устанавливается субподрядчиком
При производстве работ, в случае несоответствия (более 15мм) проектных размеров и фактических, подрядчик сообщает об этом заказчику и архитектору для принятия соответствующих решений

			Подп.	Дата		Стадия	Лист	Листов
				16.06.2021	FLIK / 176	И	017	50
Автор проекта					План расположения освещения			
Проектировщик					1 : 50			

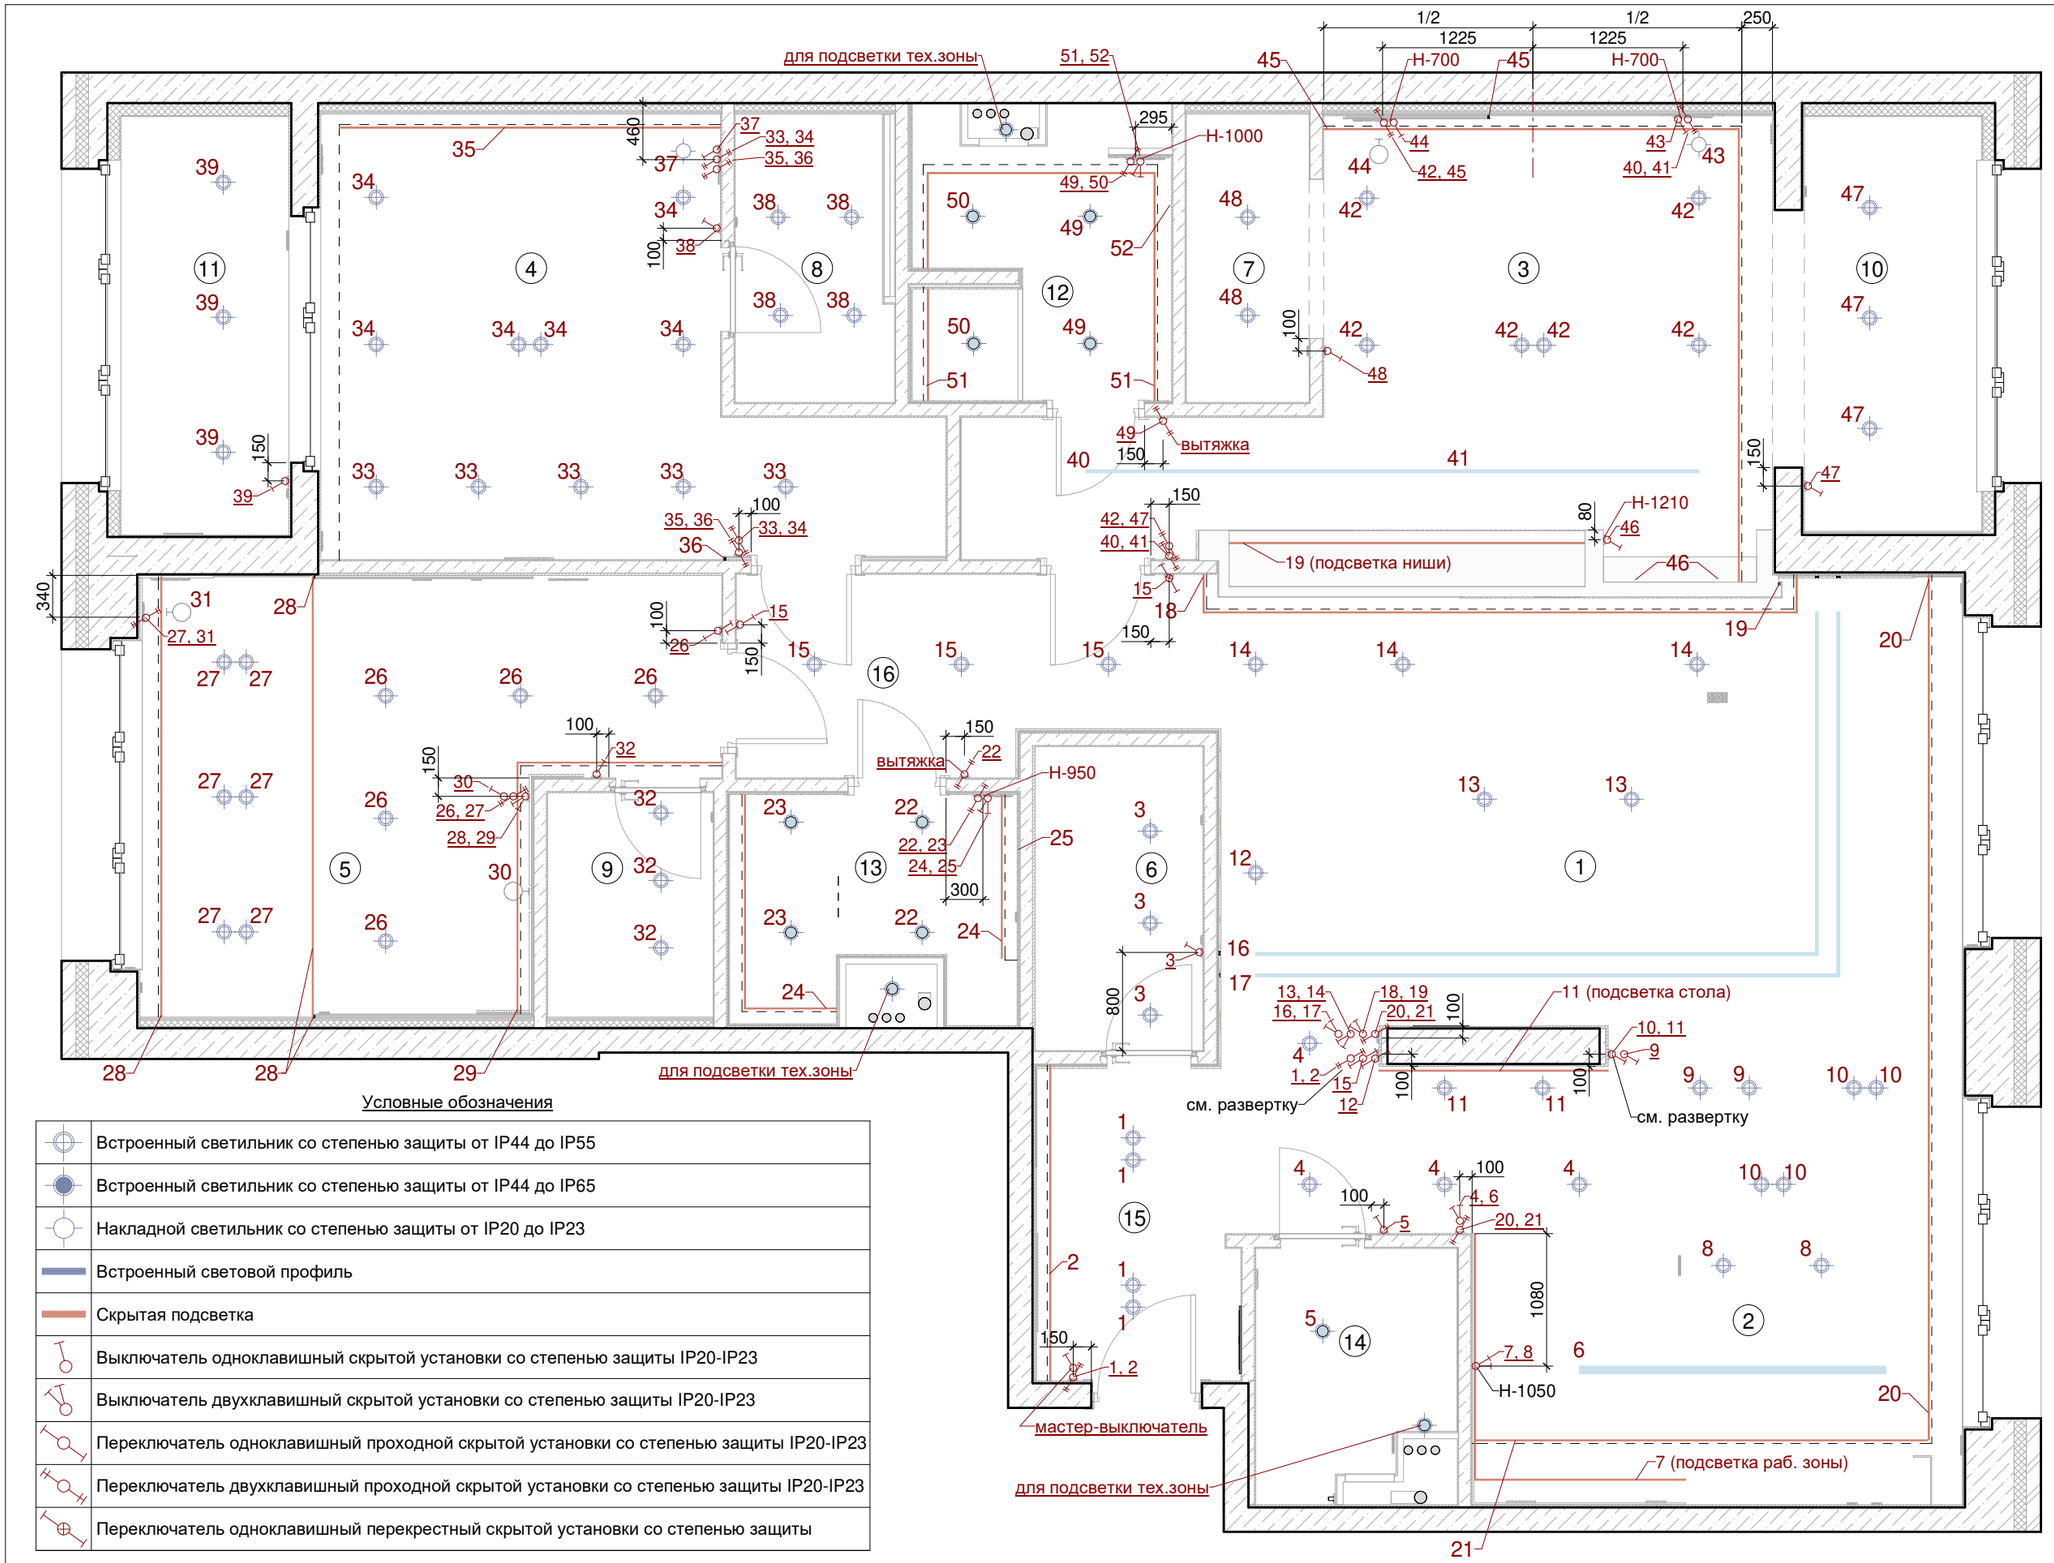

Условные обозначения

	Встроенный светильник со степенью защиты от IP44 до IP55
	Встроенный светильник со степенью защиты от IP44 до IP65
	Накладной светильник со степенью защиты от IP20 до IP23
	Встроенный световой профиль
	Скрытая подсветка
	Выключатель одноклавишный скрытой установки со степенью защиты IP20-IP23
	Выключатель двухклавишный скрытой установки со степенью защиты IP20-IP23
	Переключатель одноклавишный проходной скрытой установки со степенью защиты IP20-IP23
	Переключатель двухклавишный проходной скрытой установки со степенью защиты IP20-IP23
	Переключатель одноклавишный перекрестный скрытой установки со степенью защиты


Экспликация помещений

№	Наименование	Площадь, м²
1	Гостиная	32,6
2	Кухня	8,7
3	Спальня	16,3
4	Спальня гостевая	13,9
5	Детская	14,1
6	Гардероб в прихожей	3,4
7	Гардеров в спальне	2,3
8	Гардероб гостевой	2,9
9	Гардероб в детской	2,5
10	Лоджия при спальне	4,9
11	Лоджия гостевая	4,7
12	Санузел	3,9
13	Санузел общий	3,9
14	Постирочная	3,0
15	Прихожая	4,0
16	Коридор	5,9
Общий итог (с уч. лоджий)		127,0

Примечание

Все размеры даны с учетом толщины штукатурки и финальной отделки, кроме отмеченных. За +0.000 принята отметка УЧП
Все размеры даны до центра элементов освещения, выключателей и розеток
По умолчанию - высота до центра розеток 300мм; до центра выключателей 900мм (при вертикальном расположении - до центра ближнего к УЧП)
Скрытая подсветка индивидуальных изделий устанавливается субподрядчиком
При производстве работ, в случае несоответствия (более 15мм) проектных размеров и фактических, подрядчик сообщает об этом заказчику и архитектору для принятия соответствующих решений

			Подп.	Дата		Стадия	Лист	Листов
				16.06.2021	FLIK / 176	И	018	50
Автор проекта					План электроосвещения с привязкой выключателей			
Проектировщик					1 : 50			

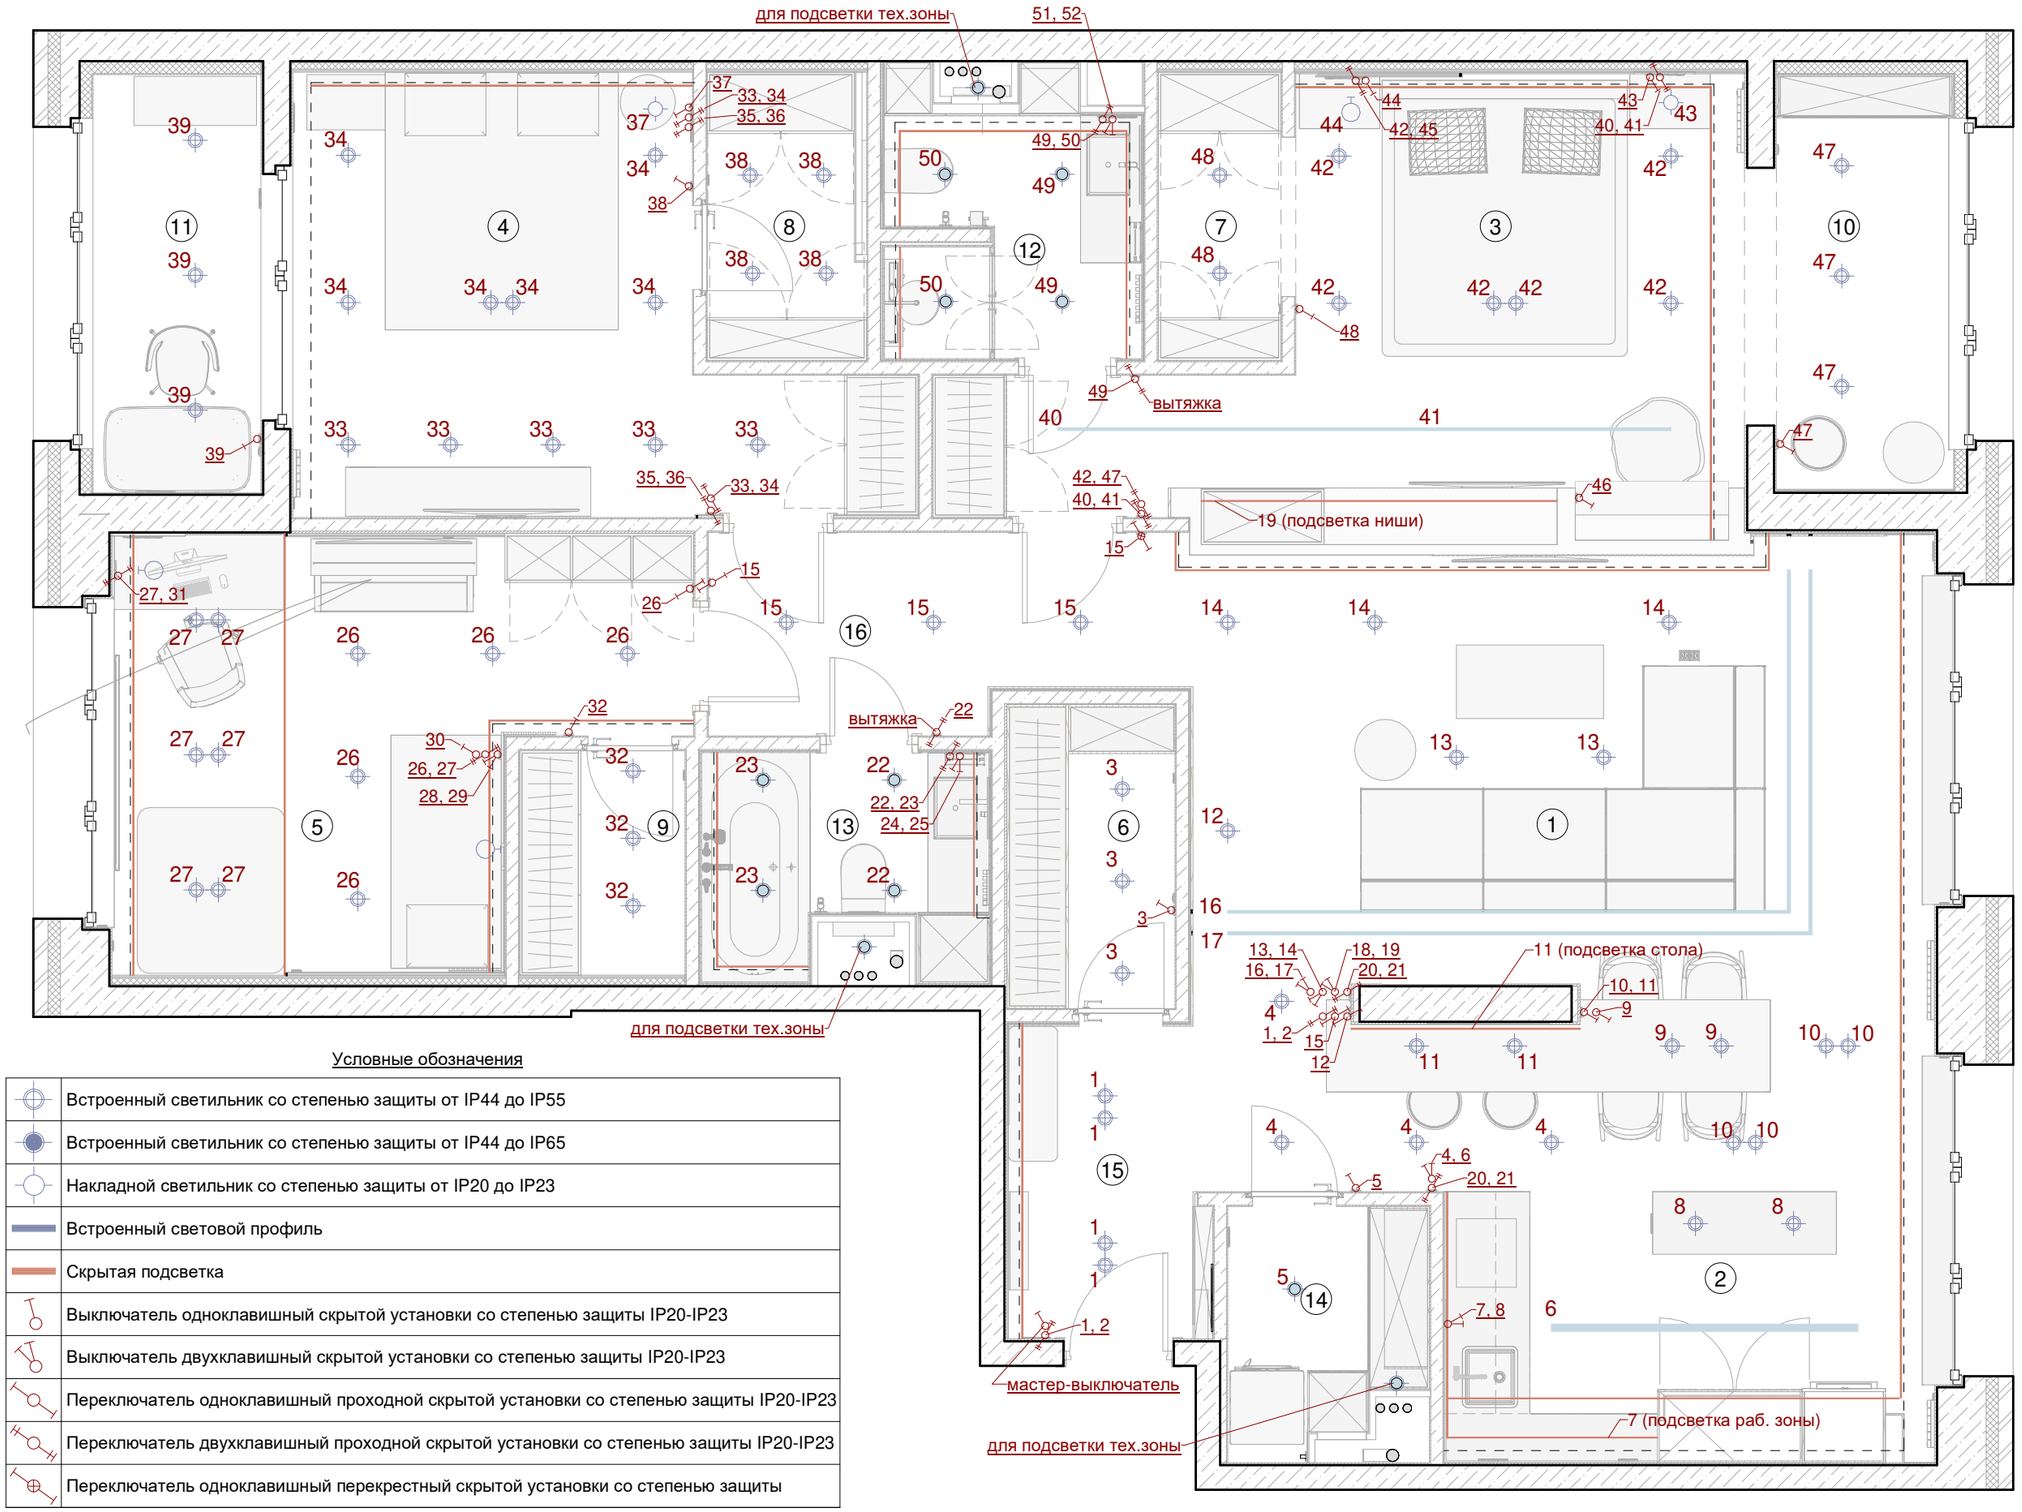

Условные обозначения

	Встроенный светильник со степенью защиты от IP44 до IP55
	Встроенный светильник со степенью защиты от IP44 до IP65
	Накладной светильник со степенью защиты от IP20 до IP23
	Встроенный световой профиль
	Скрытая подсветка
	Выключатель одноклавишный скрытой установки со степенью защиты IP20-IP23
	Выключатель двухклавишный скрытой установки со степенью защиты IP20-IP23
	Переключатель одноклавишный проходной скрытой установки со степенью защиты IP20-IP23
	Переключатель двухклавишный проходной скрытой установки со степенью защиты IP20-IP23
	Переключатель одноклавишный перекрестный скрытой установки со степенью защиты


Экспликация помещений

№	Наименование	Площадь, м²
1	Гостиная	32,6
2	Кухня	8,7
3	Спальня	16,3
4	Спальня гостевая	13,9
5	Детская	14,1
6	Гардероб в прихожей	3,4
7	Гардеров в спальне	2,3
8	Гардероб гостевой	2,9
9	Гардероб в детской	2,5
10	Лоджия при спальне	4,9
11	Лоджия гостевая	4,7
12	Санузел	3,9
13	Санузел общий	3,9
14	Постирочная	3,0
15	Прихожая	4,0
16	Коридор	5,9
Общий итог (с уч. лоджий)		127,0

Примечание

Все размеры даны с учетом толщины штукатурки и финальной отделки, кроме отмеченных. За +0.000 принята отметка УЧП
Все размеры даны до центра элементов освещения, выключателей и розеток
По умолчанию - высота до центра розеток 300мм; до центра выключателей 900мм (при вертикальном расположении - до центра ближнего к УЧП)
Скрытая подсветка индивидульных изделий устанавливается субподрядчиком
При производстве работ, в случае несоответствия (более 15мм) проектных размеров и фактических, подрядчик сообщает об этом заказчику и архитектору для принятия соответствующих решений

			Подп.	Дата		Стадия	Лист	Листов
				16.06.2021	FLIK / 176	И	019	50
Автор проекта					План электроосвещения и выключателей с мебелью			
Проектировщик					1 : 50			

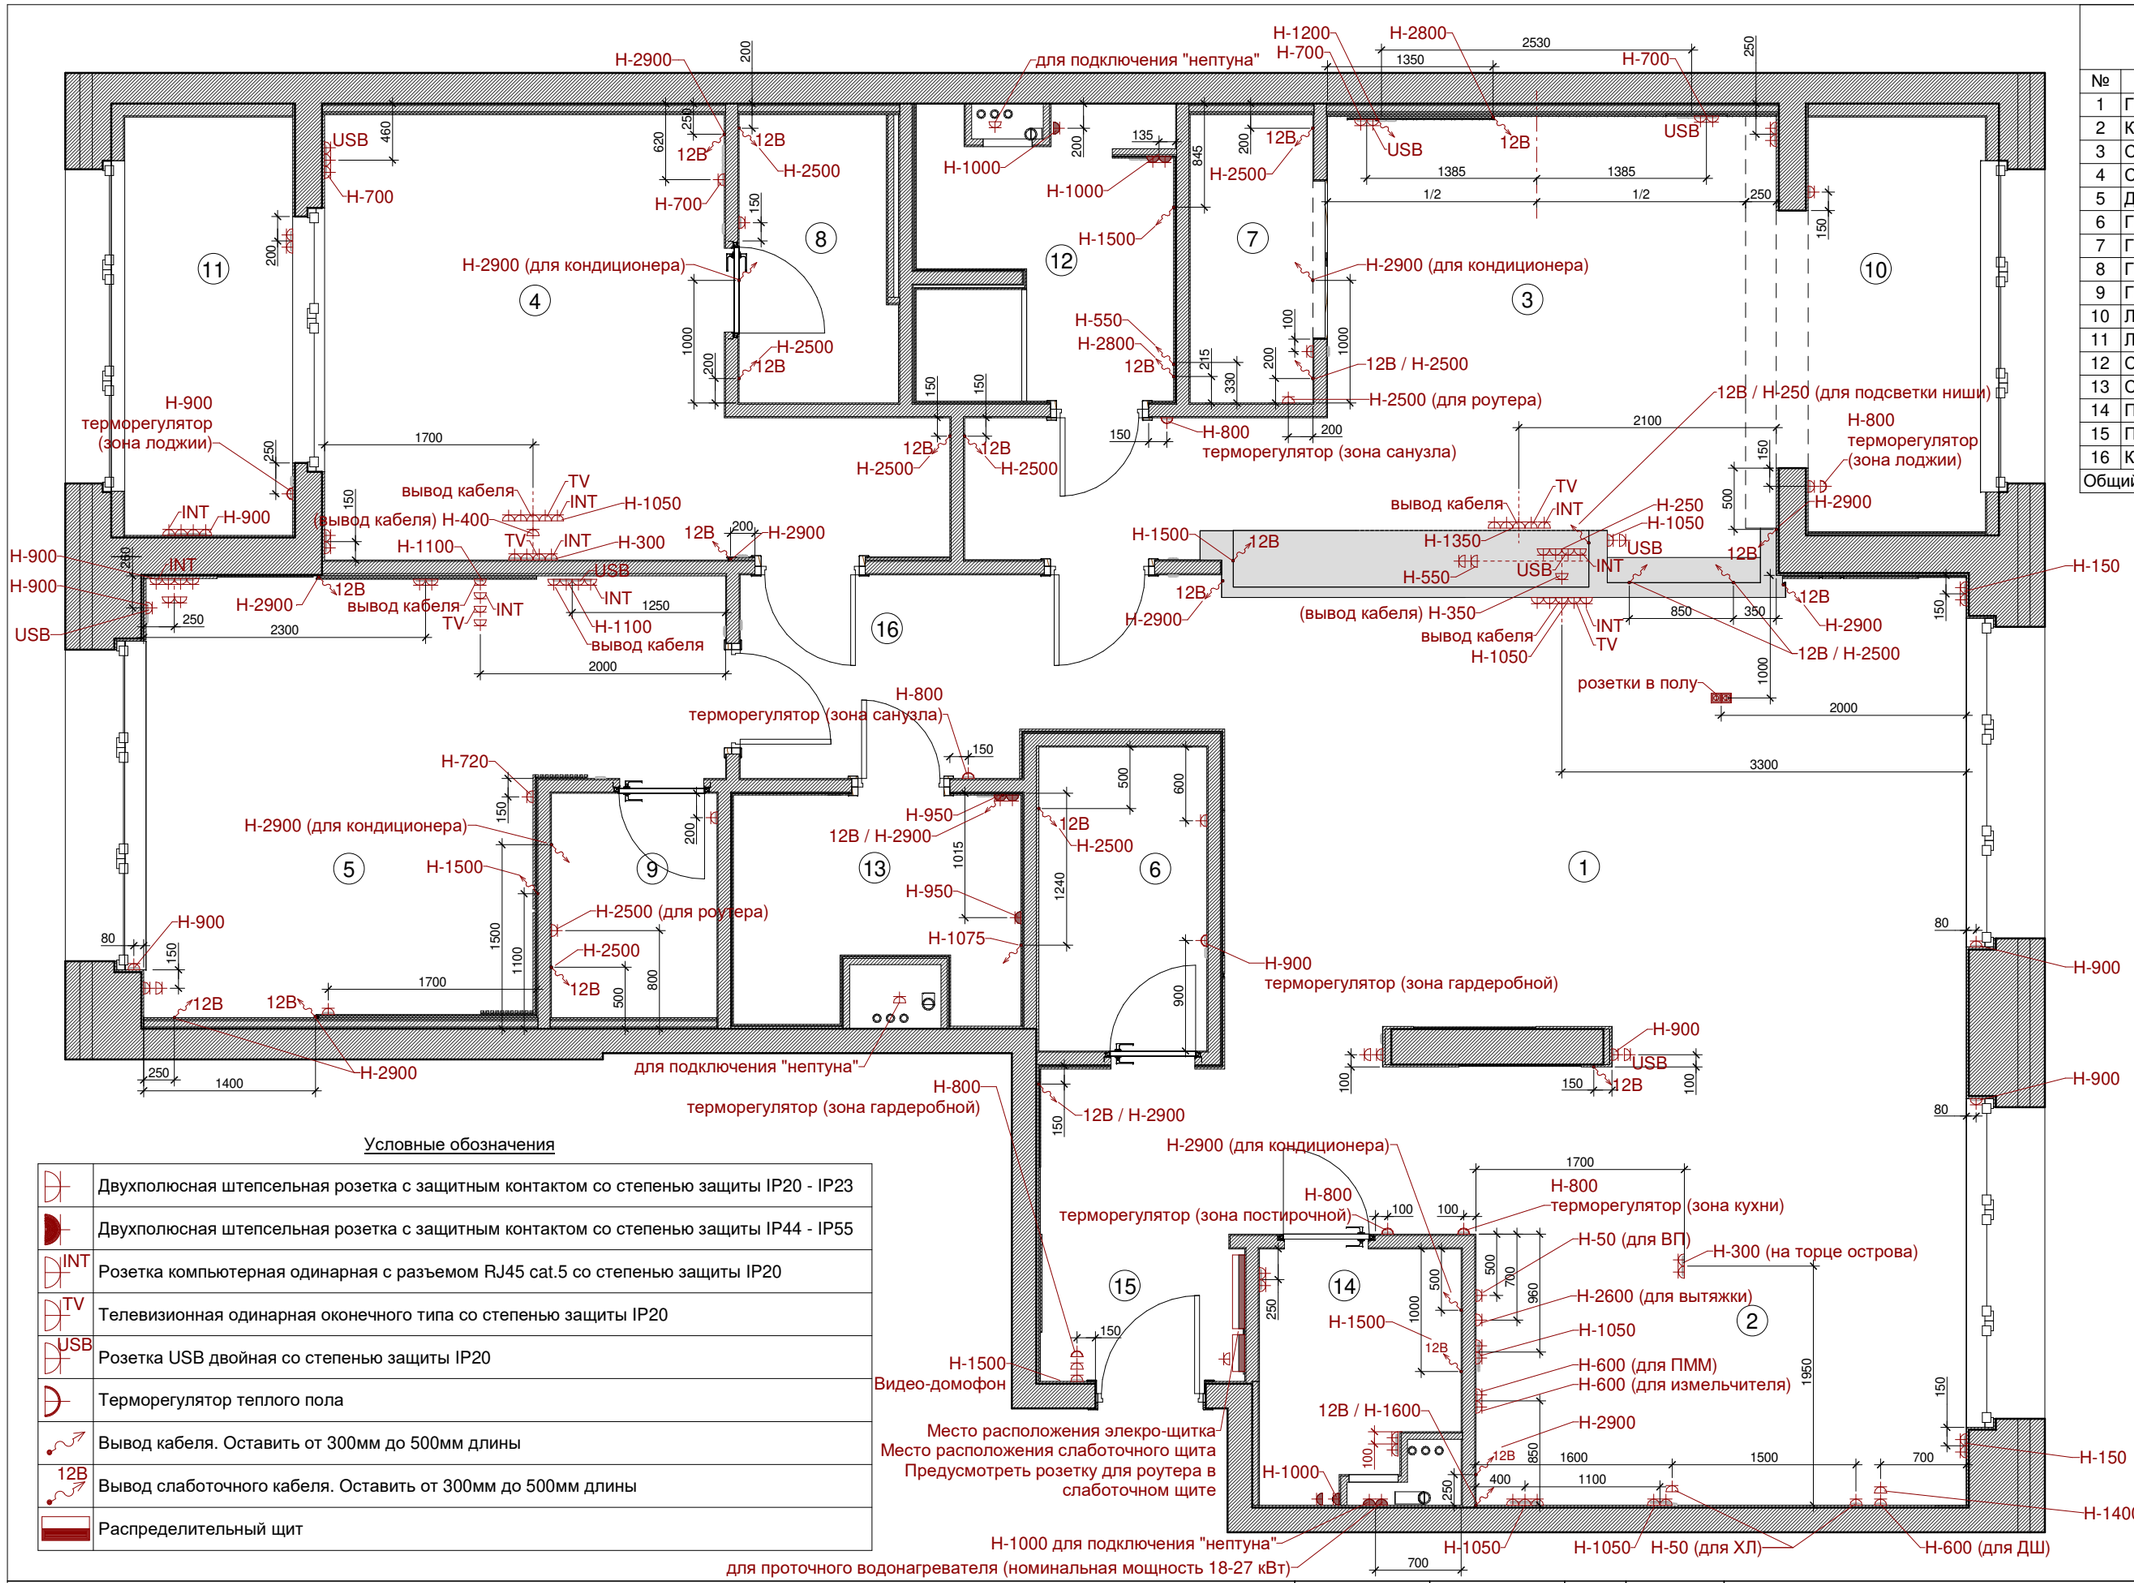

Условные обозначения

	Двухполюсная штепсельная розетка с защитным контактом со степенью защиты IP20 - IP23
	Двухполюсная штепсельная розетка с защитным контактом со степенью защиты IP44 - IP55
INT	Розетка компьютерная одинарная с разъемом RJ45 cat.5 со степенью защиты IP20
TV	Телевизионная одинарная оконечного типа со степенью защиты IP20
USB	Розетка USB двойная со степенью защиты IP20
	Терморегулятор теплого пола
	Вывод кабеля. Оставить от 300мм до 500мм длины
12В	Вывод слаботочного кабеля. Оставить от 300мм до 500мм длины
	Распределительный щит


Экспликация помещений

№	Наименование	Площадь, м²
1	Гостиная	32,6
2	Кухня	8,7
3	Спальня	16,3
4	Спальня гостевая	13,9
5	Детская	14,1
6	Гардероб в прихожей	3,4
7	Гардеров в спальне	2,3
8	Гардероб гостевой	2,9
9	Гардероб в детской	2,5
10	Лоджия при спальне	4,9
11	Лоджия гостевая	4,7
12	Санузел	3,9
13	Санузел общий	3,9
14	Постирочная	3,0
15	Прихожая	4,0
16	Коридор	5,9
Общий итог (с уч. лоджий)		127,0

Примечание

Все размеры даны с учетом толщины штукатурки и финальной отделки, кроме отмеченных. За +0.000 принята отметка УЧП
Все размеры даны до центра элементов освещения, выключателей и розеток
По умолчанию - высота до центра розеток 300мм; до центра выключателей 900мм (при вертикальном расположении - до центра ближнего к УЧП)
Скрытая подсветка индивидуальных изделий устанавливается субподрядчиком
При производстве работ, в случае несоответствия (более 15мм) проектных размеров и фактических, подрядчик сообщает об этом заказчику и архитектору для принятия соответствующих решений

		Подп.	Дата		Стадия	Лист	Листов
			16.06.2021	FLIK / 176	И	020	50
Автор проекта				План привязки силового и слаботочного электрооборудования			
Проектировщик				1 : 50			

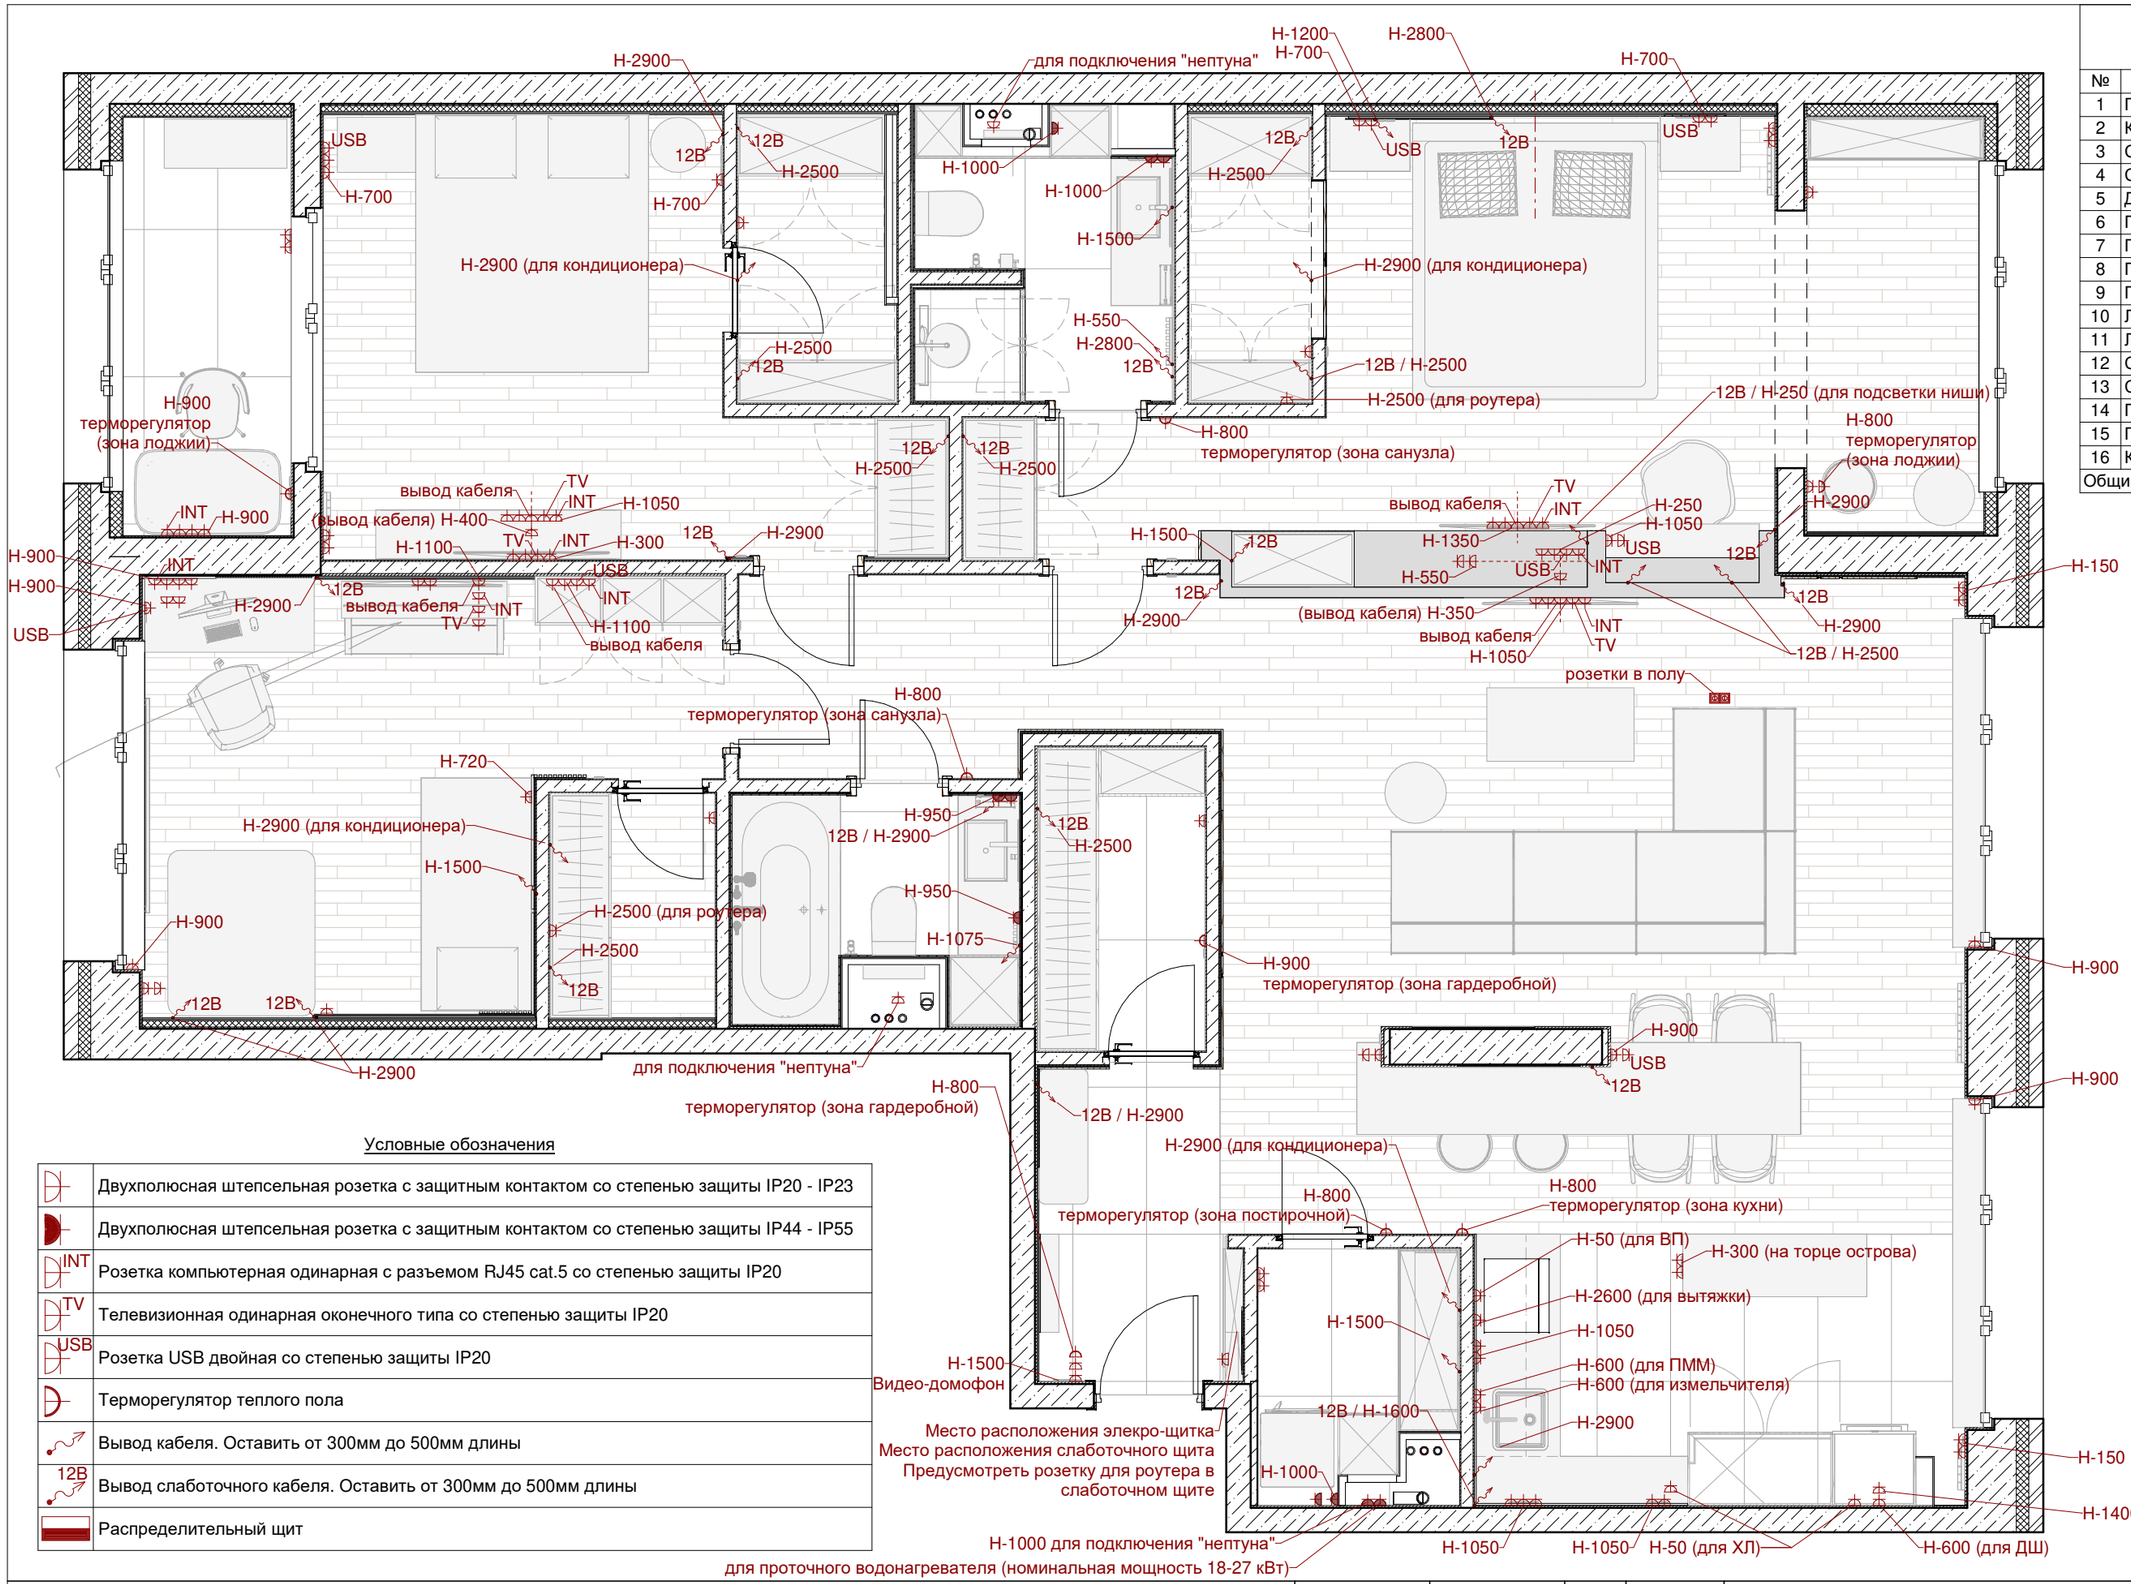

Условные обозначения

	Двухполюсная штепсельная розетка с защитным контактом со степенью защиты IP20 - IP23
	Двухполюсная штепсельная розетка с защитным контактом со степенью защиты IP44 - IP55
INT	Розетка компьютерная одинарная с разъемом RJ45 cat.5 со степенью защиты IP20
TV	Телевизионная одинарная оконечного типа со степенью защиты IP20
USB	Розетка USB двойная со степенью защиты IP20
	Терморегулятор теплого пола
	Вывод кабеля. Оставить от 300мм до 500мм длины
12В	Вывод слаботочного кабеля. Оставить от 300мм до 500мм длины
	Распределительный щит


Экспликация помещений

№	Наименование	Площадь, м²
1	Гостиная	32,6
2	Кухня	8,7
3	Спальня	16,3
4	Спальня гостевая	13,9
5	Детская	14,1
6	Гардероб в прихожей	3,4
7	Гардеров в спальне	2,3
8	Гардероб гостевой	2,9
9	Гардероб в детской	2,5
10	Лоджия при спальне	4,9
11	Лоджия гостевая	4,7
12	Санузел	3,9
13	Санузел общий	3,9
14	Постирочная	3,0
15	Прихожая	4,0
16	Коридор	5,9
Общий итог (с уч. лоджий)		127,0

Примечание


Все размеры даны с учетом толщины штукатурки и финальной отделки, кроме отмеченных. За +0.000 принята отметка УЧП
Все размеры даны до центра элементов освещения, выключателей и розеток
По умолчанию - высота до центра розеток 300мм; до центра выключателей 900мм (при вертикальном расположении - до центра ближнего к УЧП)
Скрытая подсветка индивидуальных изделий устанавливается субподрядчиком
При производстве работ, в случае несоответствия (более 15мм) проектных размеров и фактических, подрядчик сообщает об этом заказчику и архитектору для принятия соответствующих решений

			Подп.	Дата		Стадия	Лист	Листов
				16.06.2021	FLIK / 176	И	021	50
Автор проекта					План привязки силового и слаботочного электрооборудования с мебелью			
Проектировщик					1 : 50			

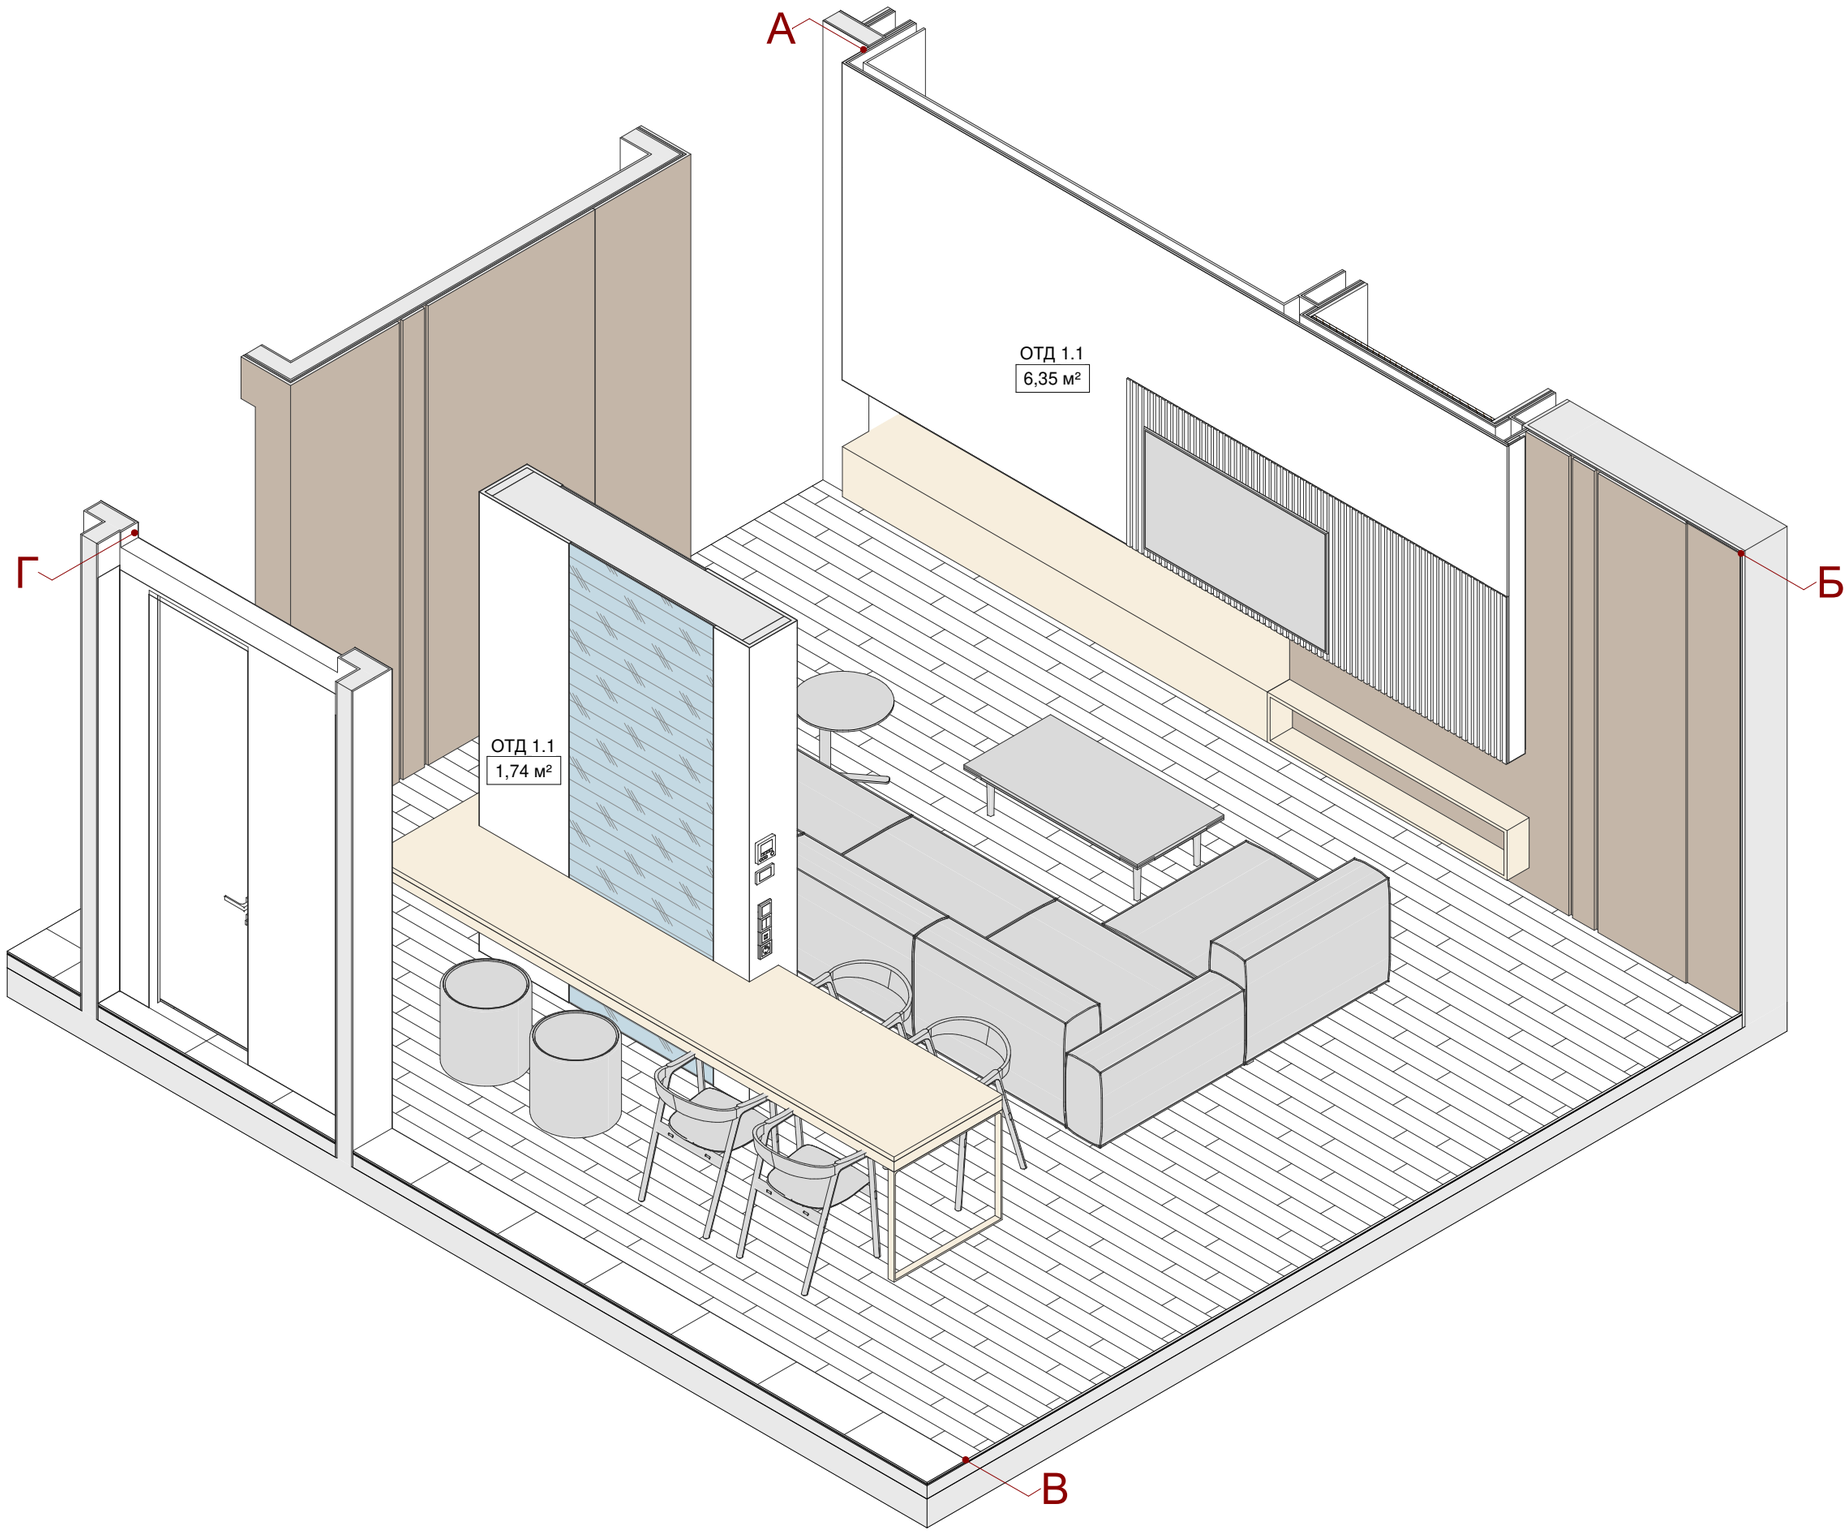


Примечание

		Подп.	Дата	FLIK / 176	Стадия	Лист	Листов
			16.06.2021		И	1.1	
Автор проекта				Помещение №1. Гостиная			
Проектировщик							

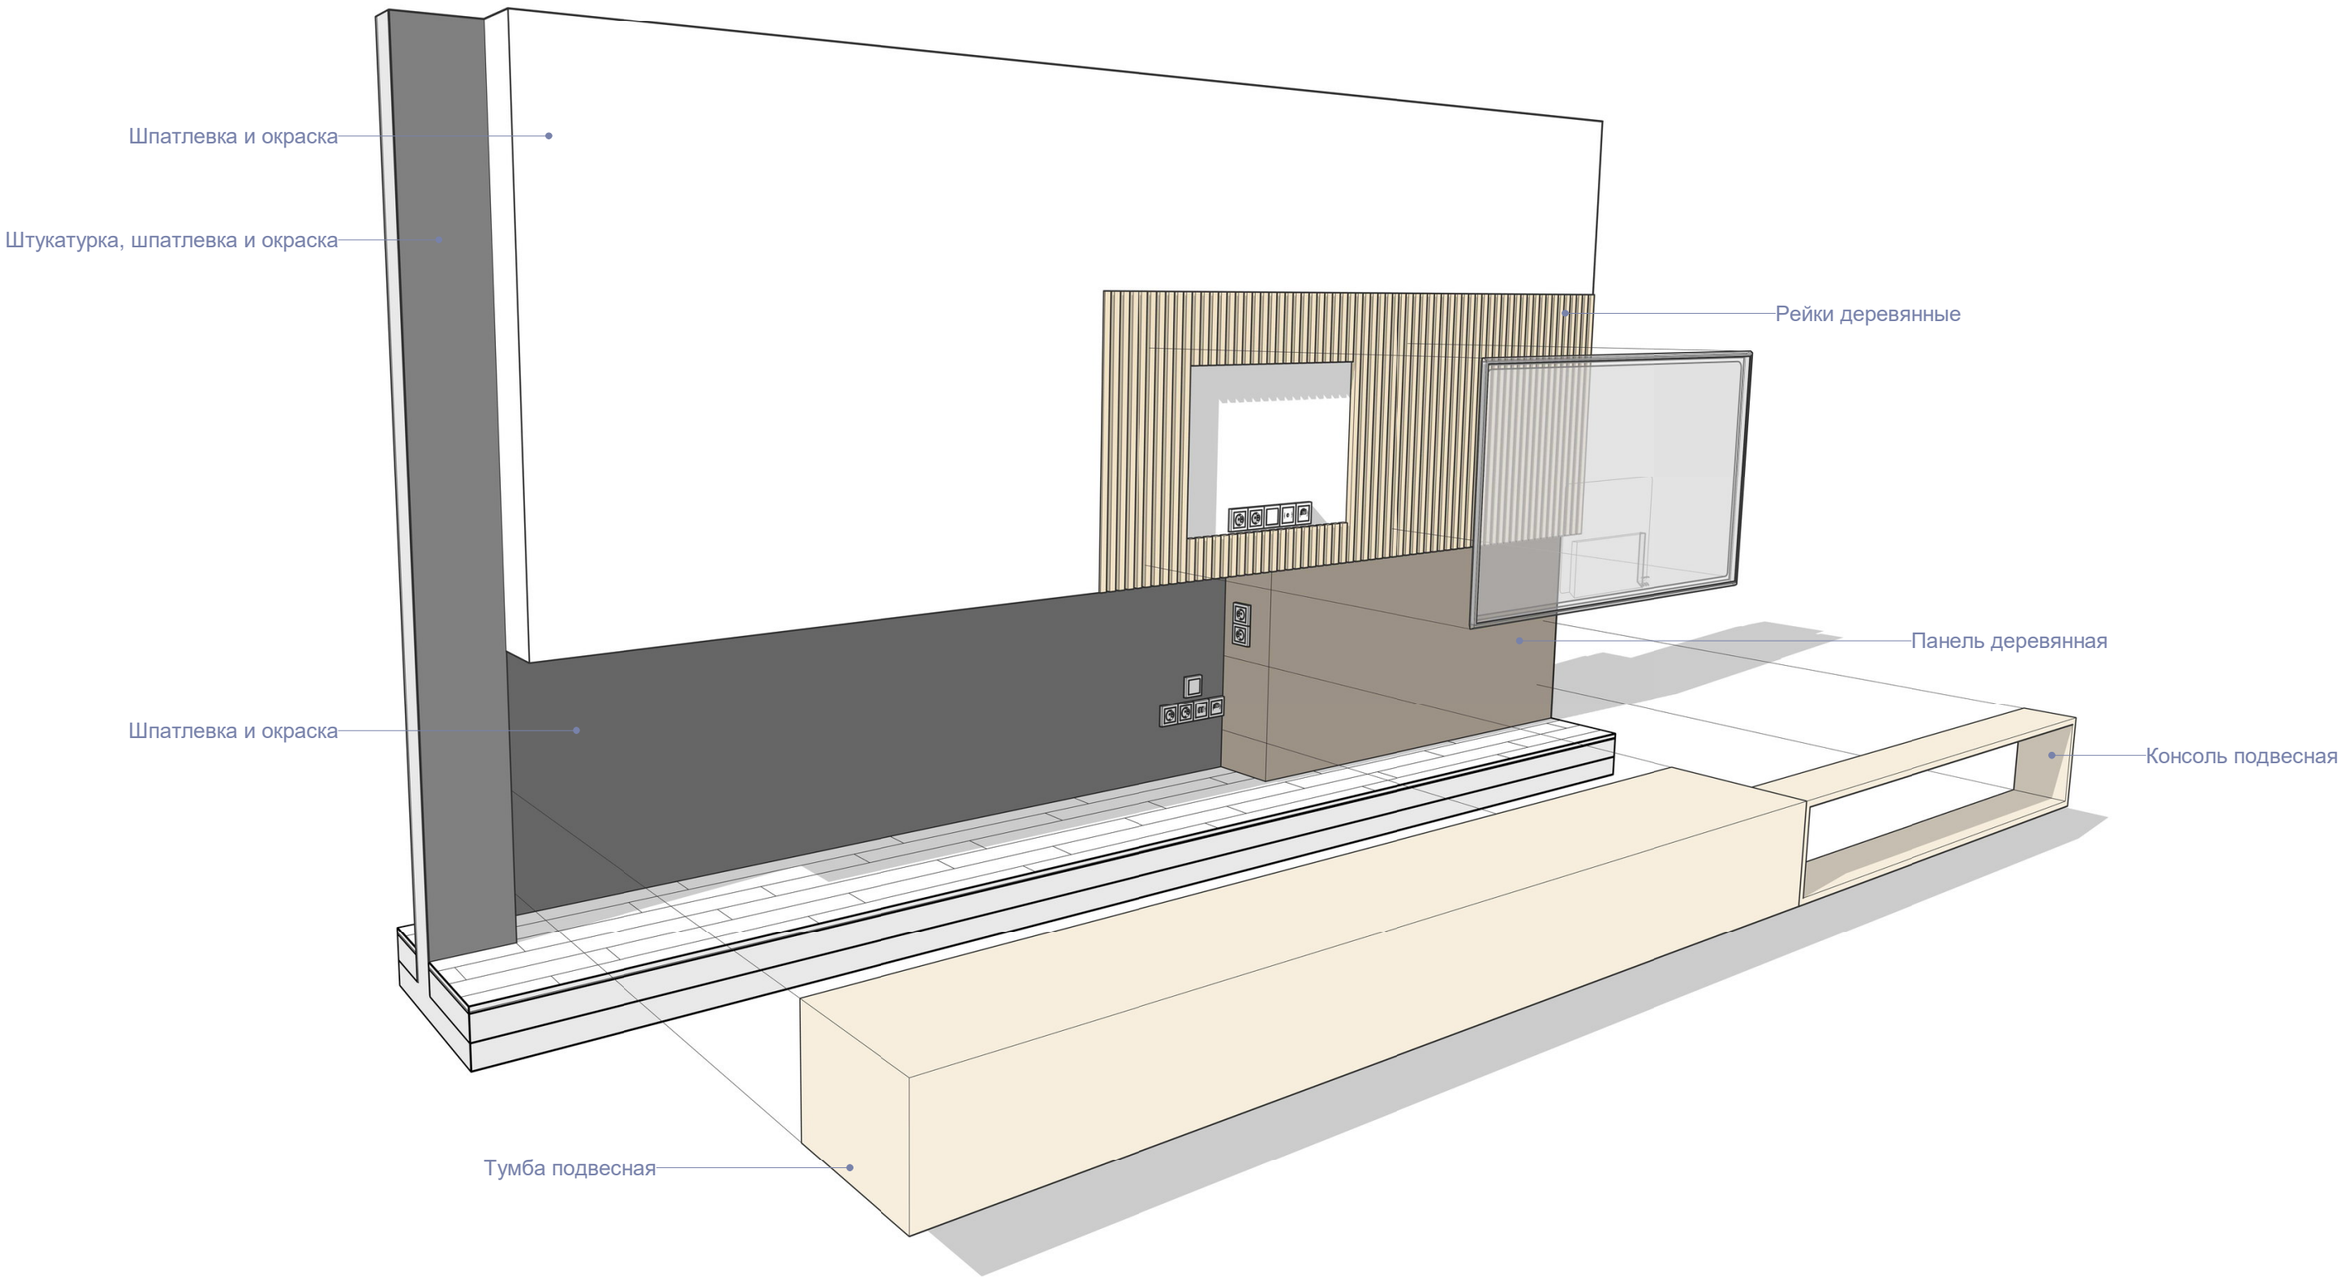

Примечание


			Подп.	Дата		Стадия	Лист	Листов
				16.06.2021	FLIK / 176	И	1.2	
Автор проекта					Помещение №1. Гостиная Принципиальная схема ТВ зоны			
Проектировщик								

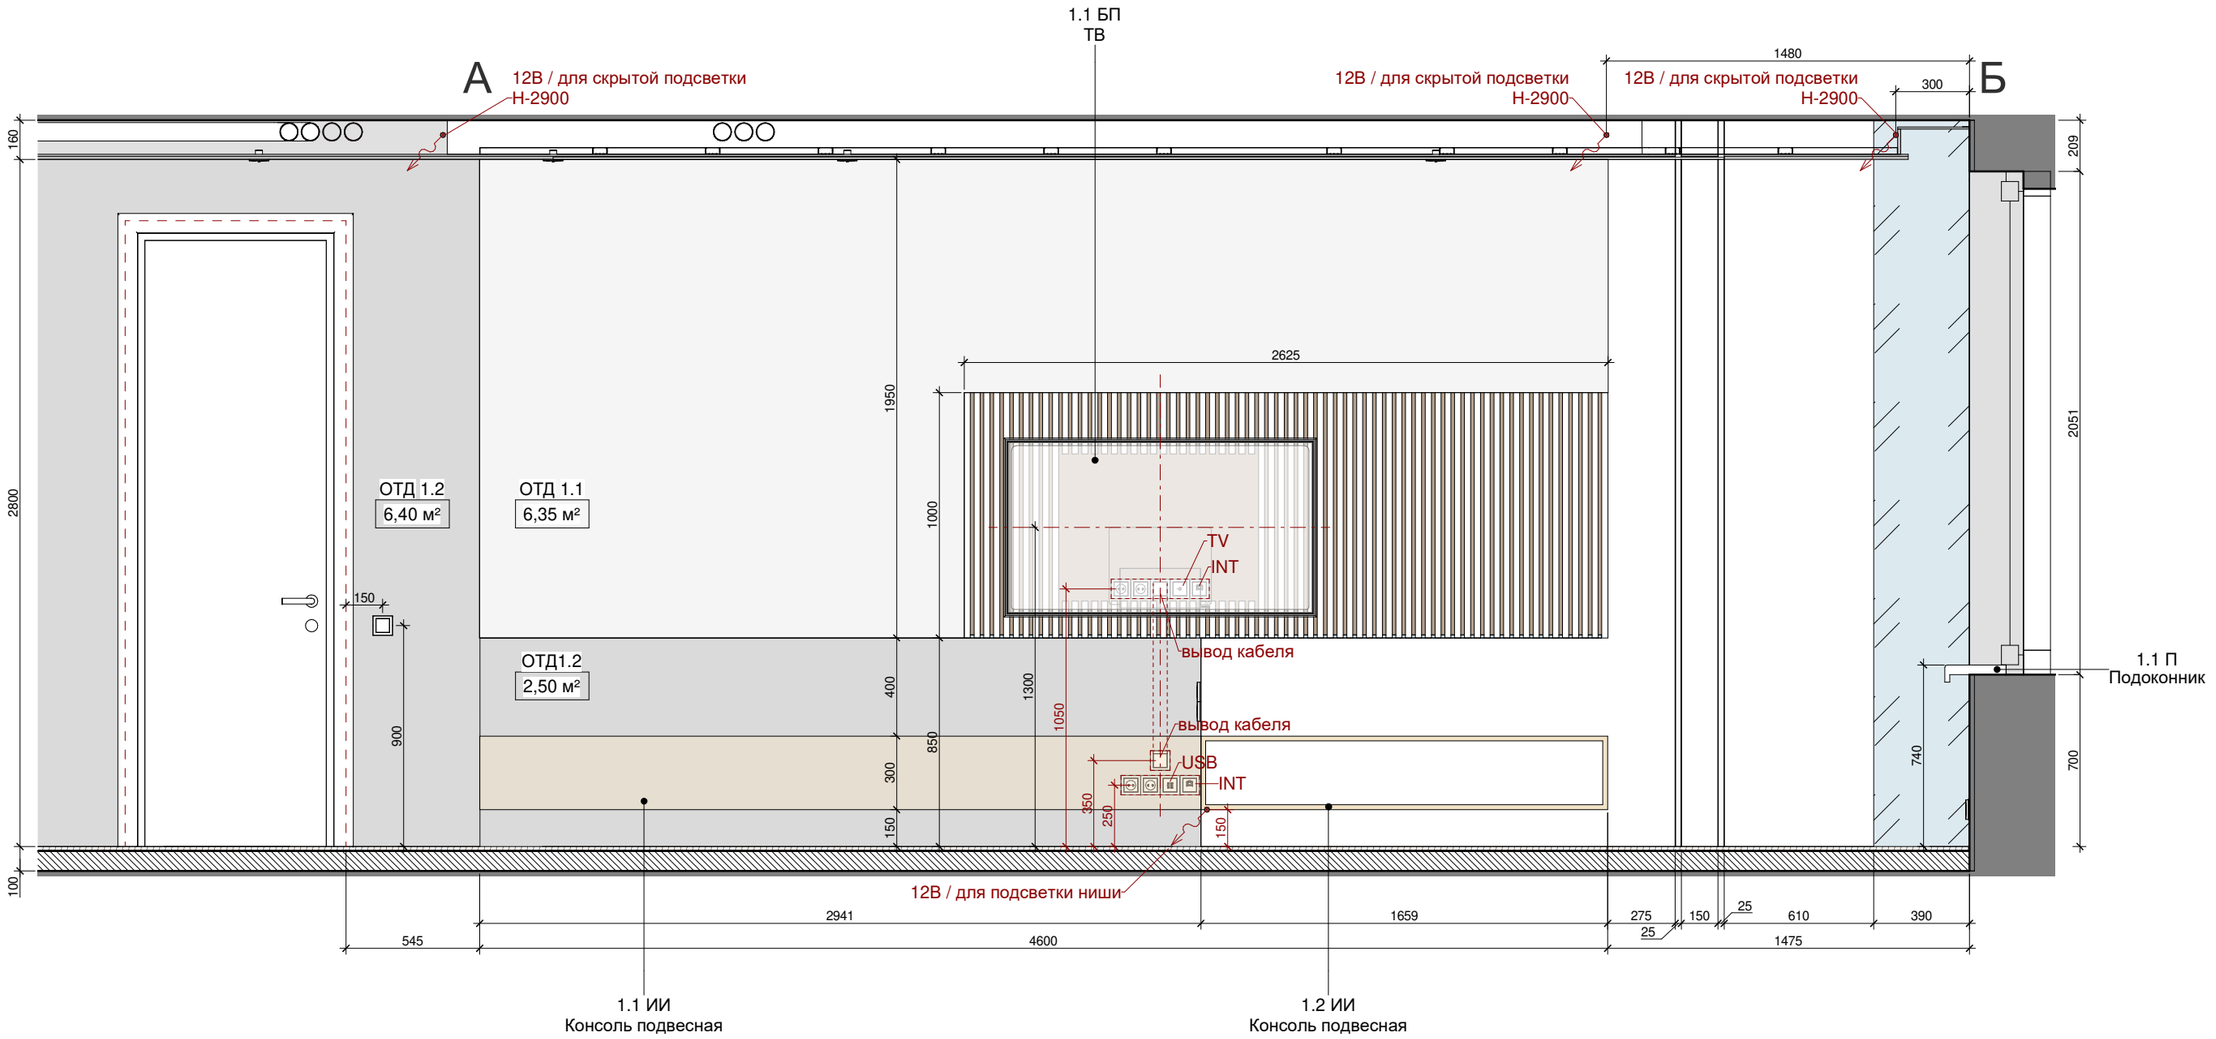

Примечание

Все размеры даны с учетом толщины штукатурки и финальной отделки, кроме отмеченных. За +0.000 принята отметка чистого пола
Все аксессуары устанавливать после дополнительного согласования привязок с автором проекта
Все размеры даны до оси сантехнического оборудования, кроме отмеченых
Выводы под сантехнические приборы размещать в соответствии с техническим паспортом прибора, при отсутствие тех. паспорта точки вывода ГВС, ХВС и канализации размещать по оси сантехнического прибора, кроме ПММ и СМ


		Подп.	Дата		Стадия	Лист	Листов
			16.06.2021	FLIK / 176	И	1.3	50
Автор проекта				Помещение №1. Гостиная Развертки с отделкой 1 : 25			
Проектировщик							

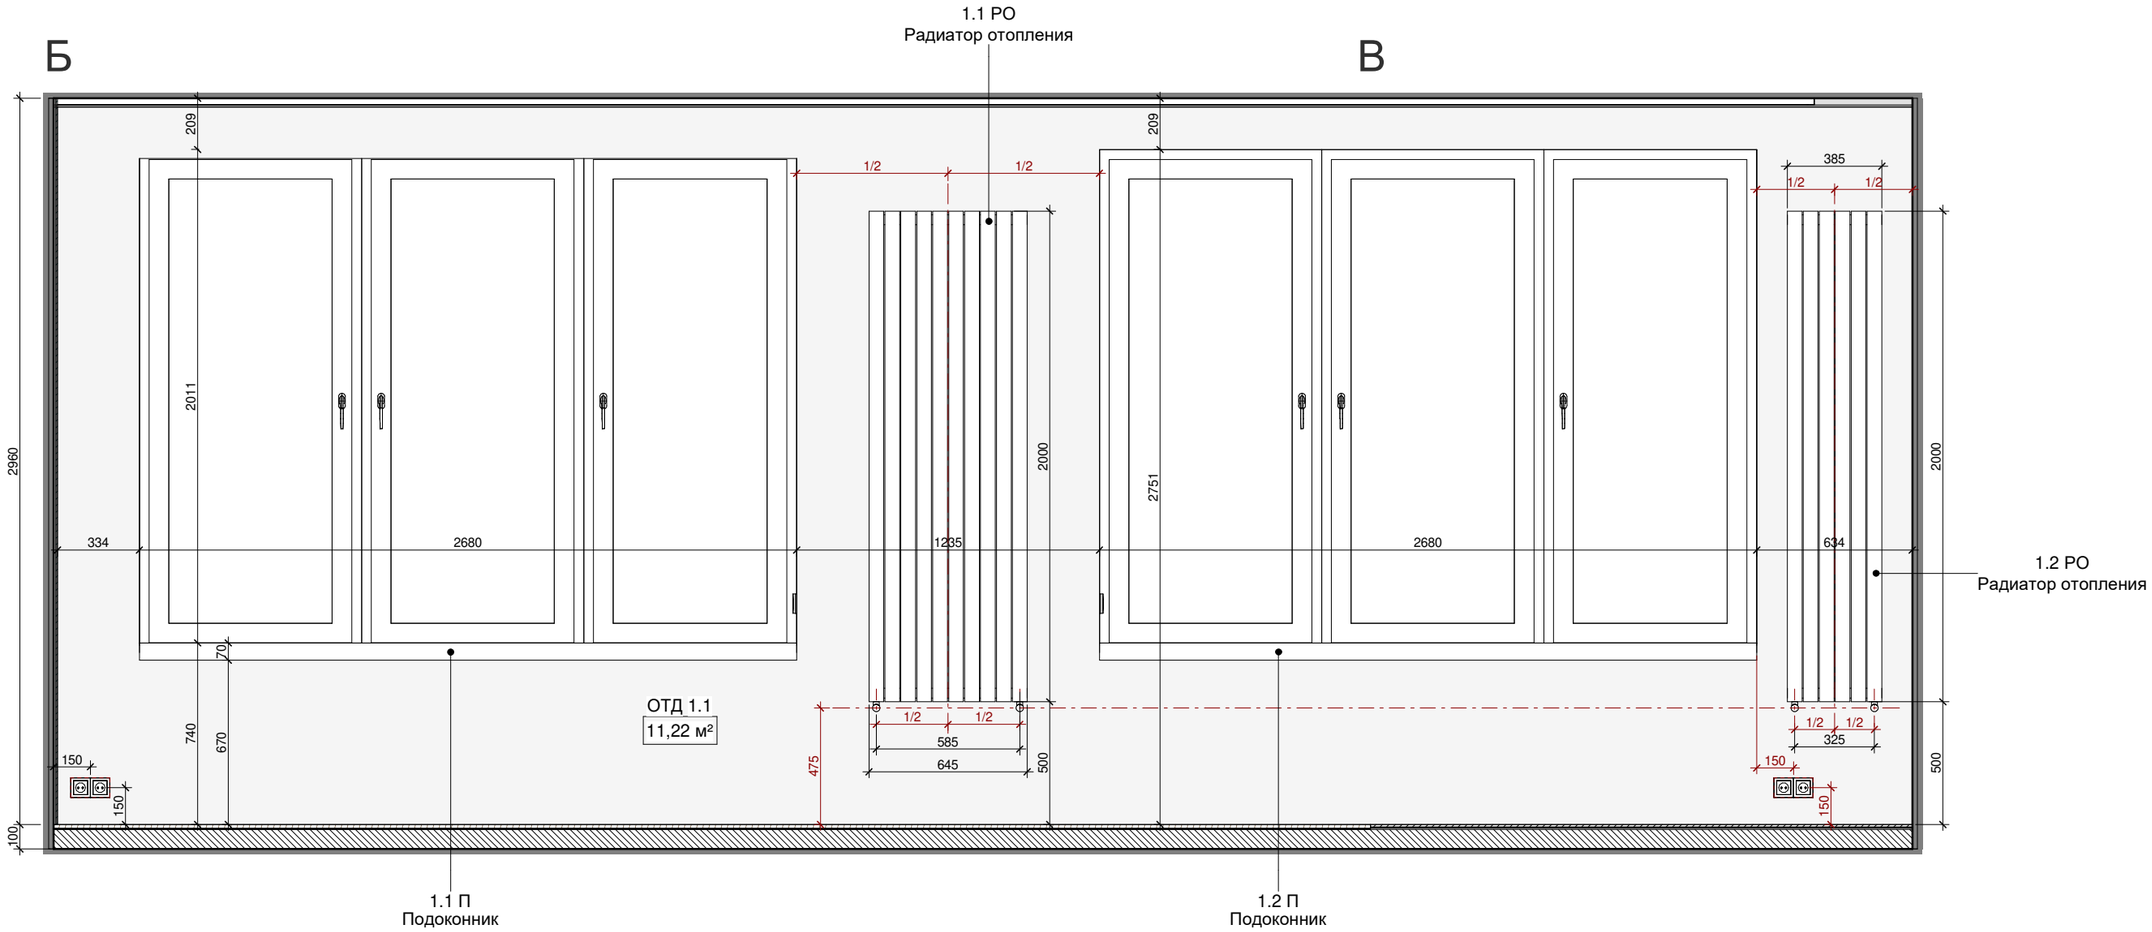

Примечание

Все размеры даны с учетом толщины штукатурки и финальной отделки, кроме отмеченных. За +0.000 принята отметка чистого пола
Все аксессуары устанавливать после дополнительного согласования привязок с автором проекта
Все размеры даны до оси сантехнического оборудования, кроме отмеченых
Выводы под сантехнические приборы размещать в соответствии с техническим паспортом прибора, при отсутствие тех. паспорта точки вывода ГВС, ХВС и канализации размещать по оси сантехнического прибора, кроме ПММ и СМ


		Подп.	Дата		Стадия	Лист	Листов
			16.06.2021	FLIK / 176	И	1.4	50
Автор проекта				Помещение №1. Гостиная Развертки с отделкой 1 : 25			
Проектировщик							

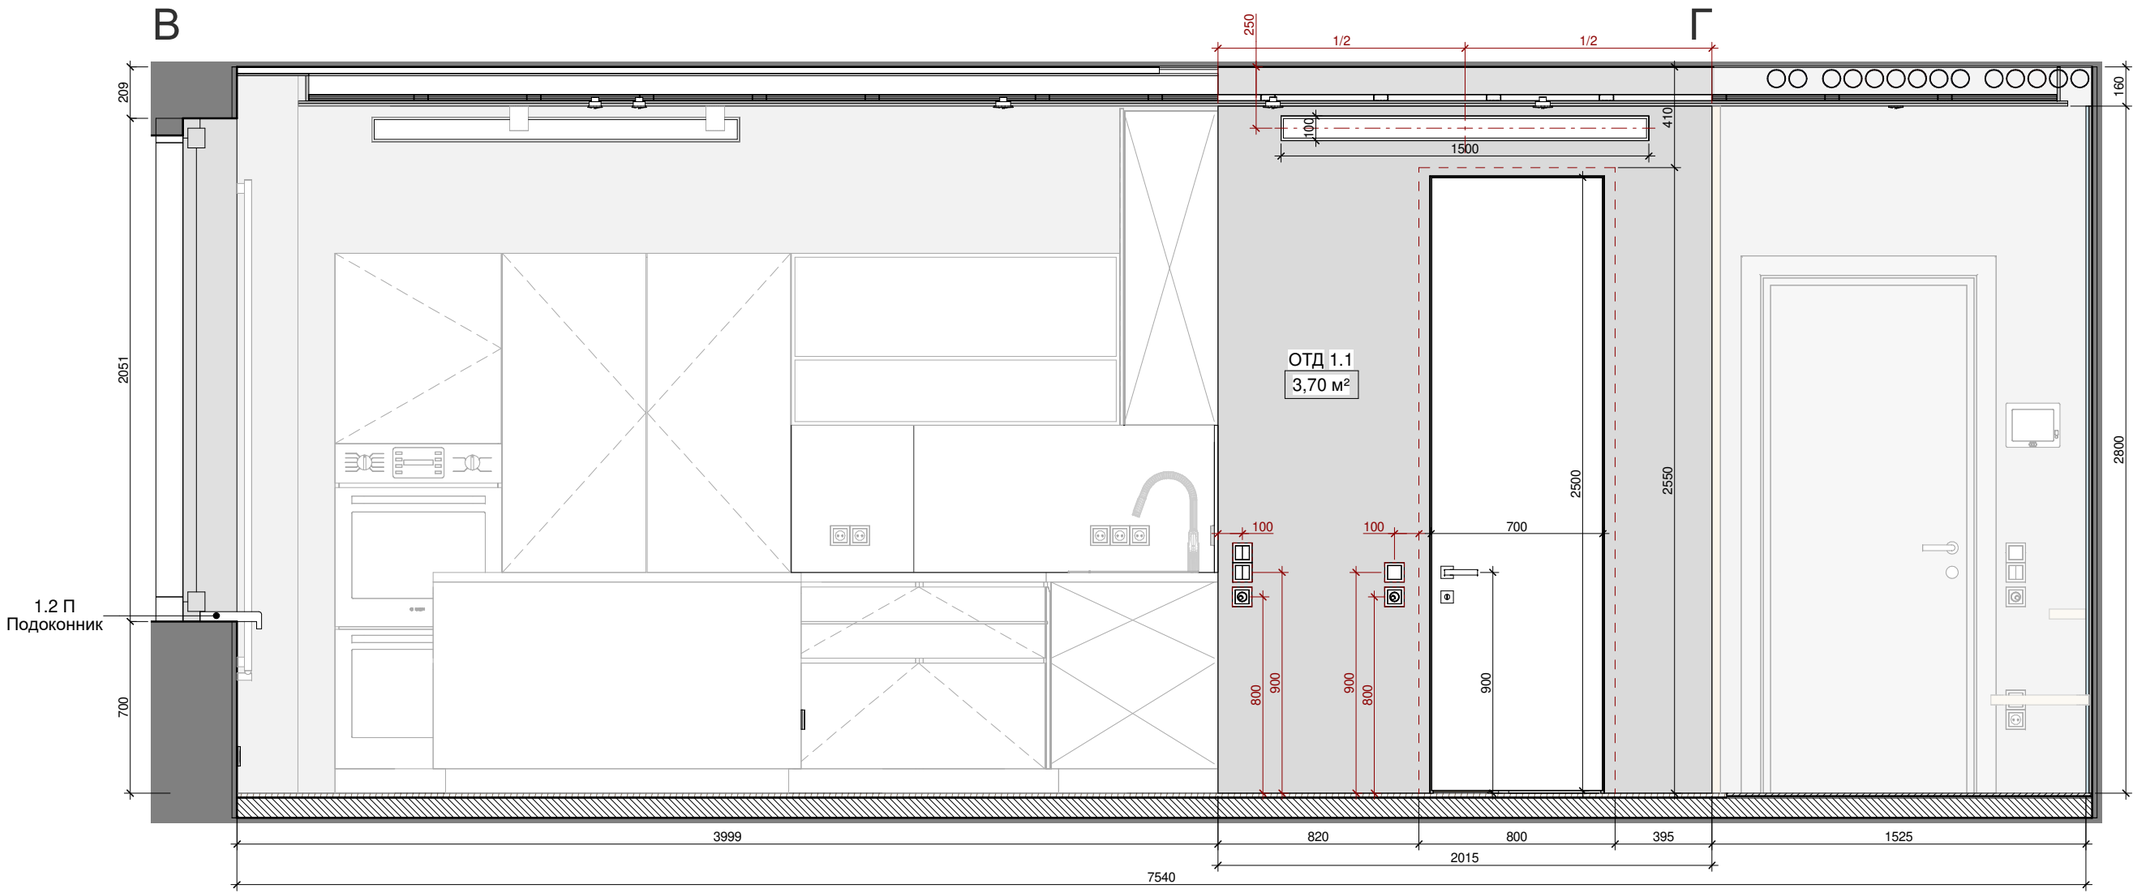

Примечание

Все размеры даны с учетом толщины штукатурки и финальной отделки, кроме отмеченных. За +0.000 принята отметка чистого пола
Все аксессуары устанавливать после дополнительного согласования привязок с автором проекта
Все размеры даны до оси сантехнического оборудования, кроме отмеченых
Выводы под сантехнические приборы размещать в соответствии с техническим паспортом прибора, при отсутствие тех. паспорта точки вывода ГВС, ХВС и канализации размещать по оси сантехнического прибора, кроме ПММ и СМ

			Подп.	Дата		Стадия	Лист	Листов
				16.06.2021	FLIK / 176	И	1.5	50
Автор проекта					Помещение №1. Гостиная Развертки с отделкой 1 : 25			
Проектировщик								

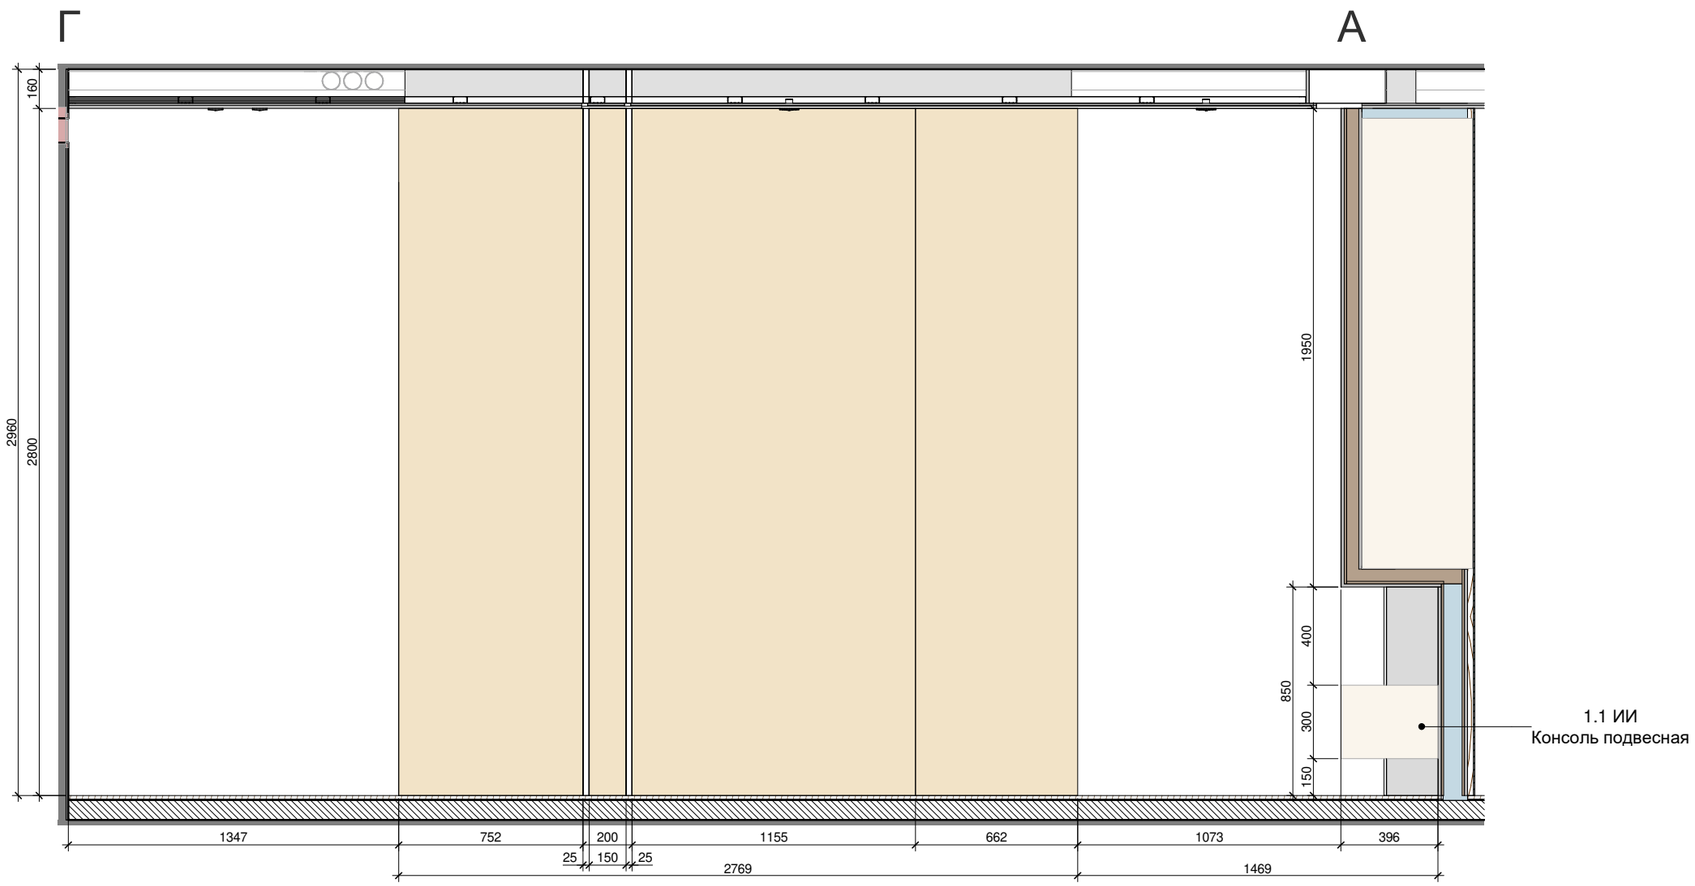


Примечание

Все размеры даны с учетом толщины штукатурки и финальной отделки, кроме отмеченных. За +0.000 принята отметка чистого пола
Все аксессуары устанавливать после дополнительного согласования привязок с автором проекта
Все размеры даны до оси сантехнического оборудования, кроме отмеченых
Выводы под сантехнические приборы размещать в соответствии с техническим паспортом прибора, при отсутствие тех. паспорта точки вывода ГВС, ХВС и канализации размещать по оси сантехнического прибора, кроме ПММ и СМ

			Подп.	Дата	FLIK / 176	Стадия	Лист	Листов
				16.06.2021		И	1.6	50
Автор проекта					Помещение №1. Гостиная Развертки с отделкой 1 : 25			
Проектировщик								

1-1

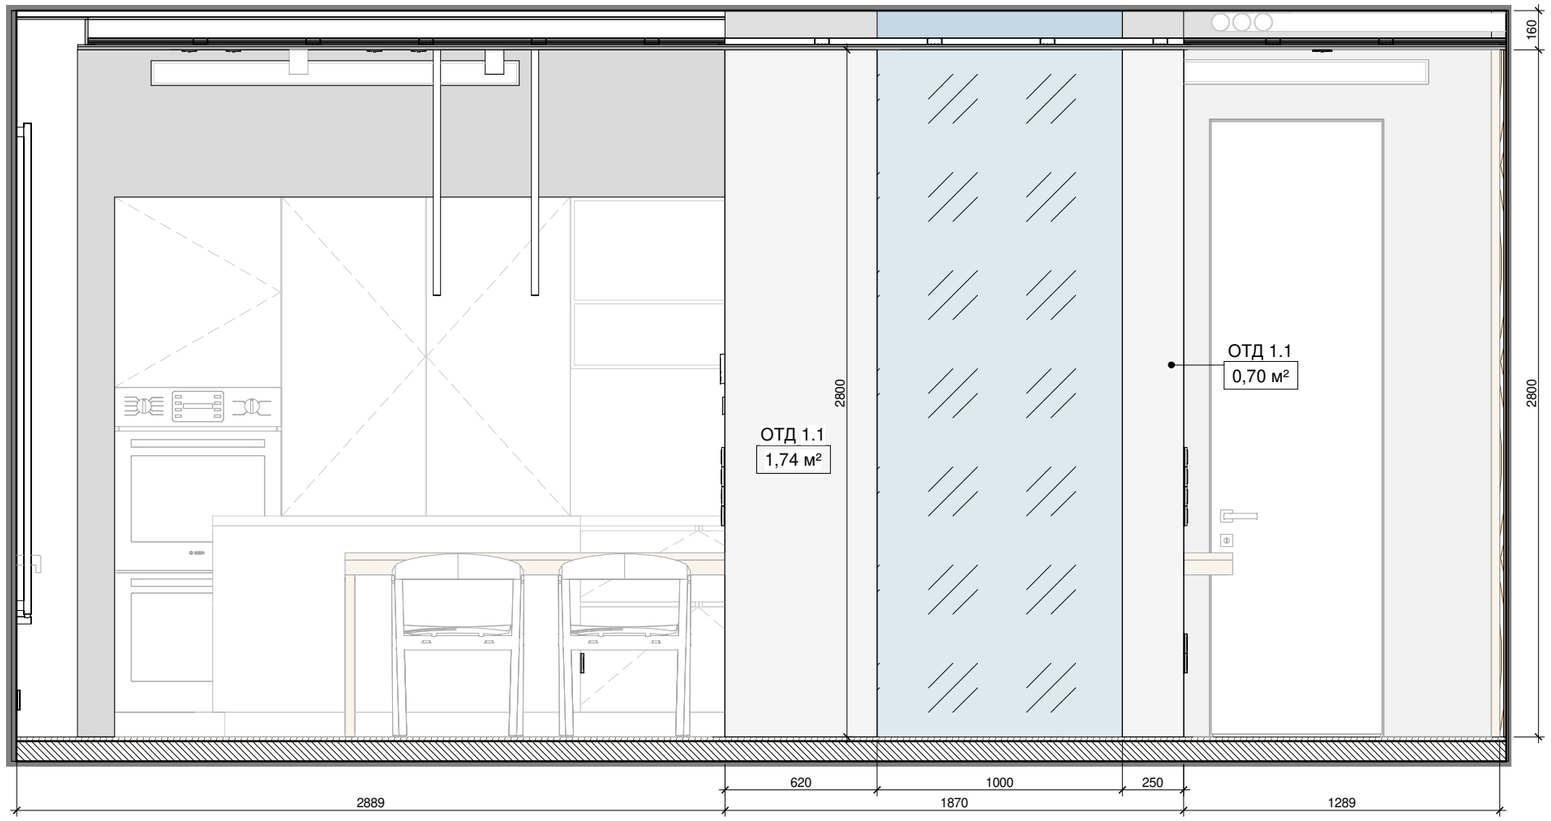


Примечание

Все размеры даны с учетом толщины штукатурки и финальной отделки, кроме отмеченных. За +0.000 принята отметка чистого пола
Все аксессуары устанавливать после дополнительного согласования привязок с автором проекта
Все размеры даны до оси сантехнического оборудования, кроме отмеченых
Выводы под сантехнические приборы размещать в соответствии с техническим паспортом прибора, при отсутствие тех. паспорта точки вывода ГВС, ХВС и канализации размещать по оси сантехнического прибора, кроме ПММ и СМ

			Подп.	Дата		Стадия	Лист	Листов
				16.06.2021	FLIK / 176	И	1.7	50
Автор проекта					Помещение №1. Гостиная Развертки с отделкой 1 : 25			
Проектировщик								

2-2

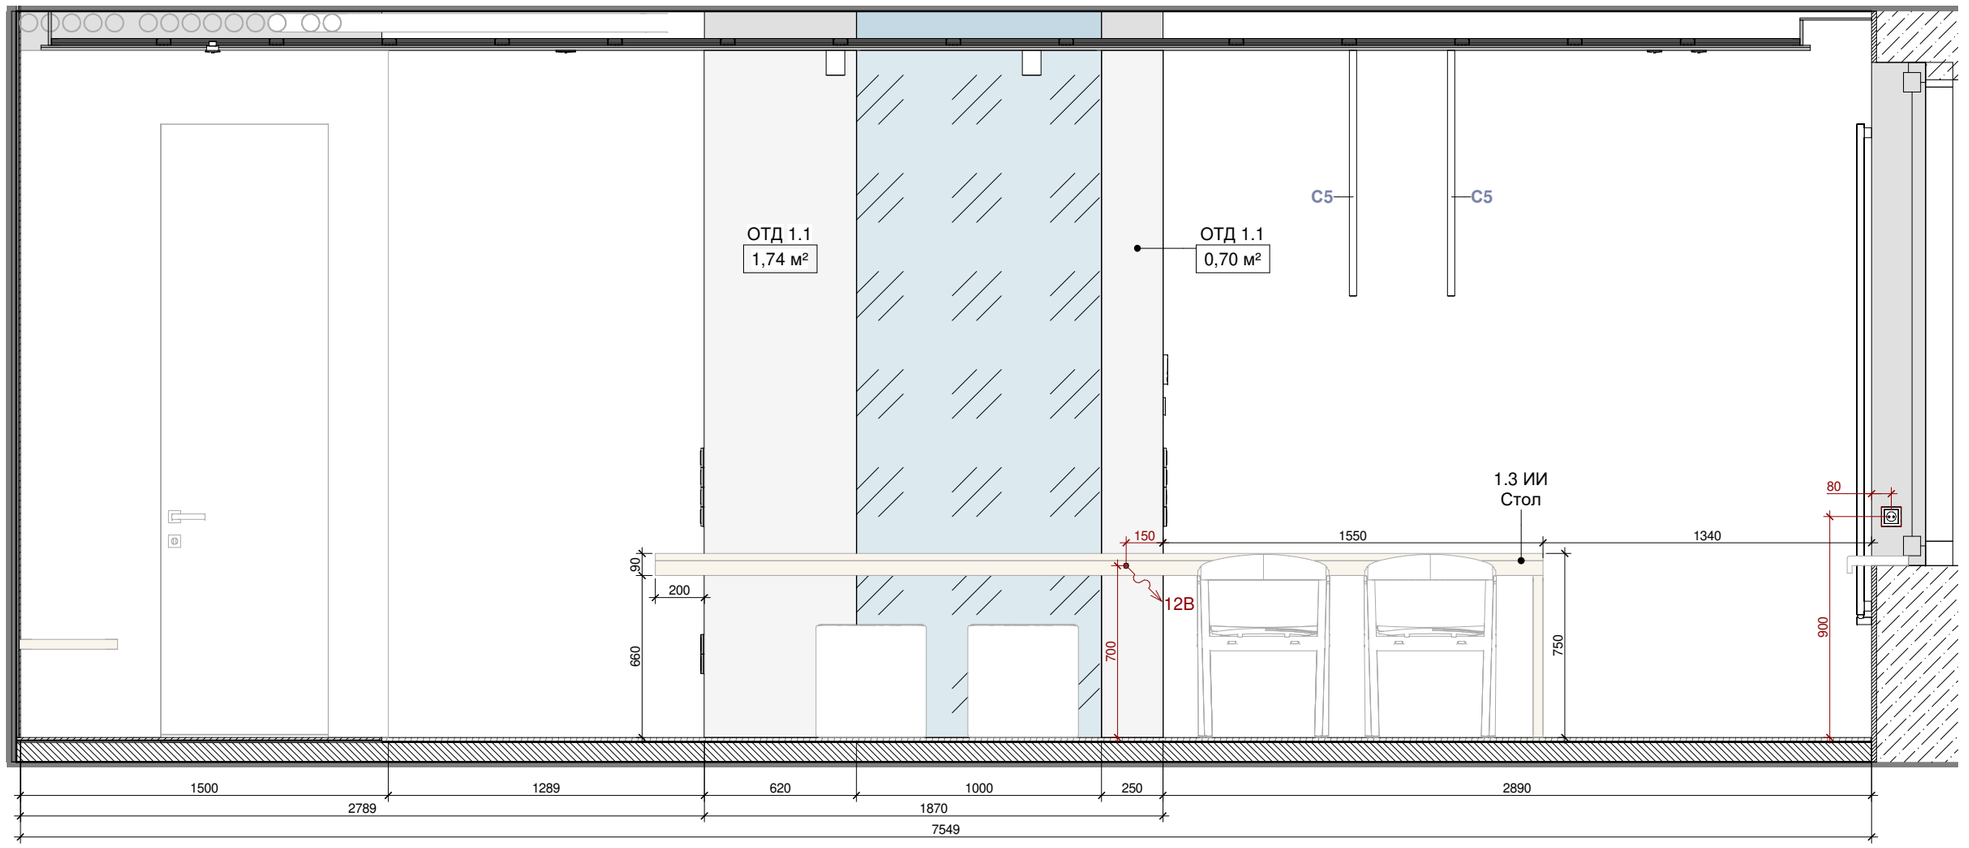


Примечание

Все размеры даны с учетом толщины штукатурки и финальной отделки, кроме отмеченных. За +0.000 принята отметка чистого пола
Все аксессуары устанавливать после дополнительного согласования привязок с автором проекта
Все размеры даны до оси сантехнического оборудования, кроме отмеченых
Выводы под сантехнические приборы размещать в соответствии с техническим паспортом прибора, при отсутствие тех. паспорта точки вывода ГВС, ХВС и канализации размещать по оси сантехнического прибора, кроме ПММ и СМ


			Подп.	Дата		Стадия	Лист	Листов
				16.06.2021	FLIK / 176	И	1.8	50
Автор проекта					Помещение №1. Гостиная Развертки с отделкой 1 : 25			
Проектировщик								

3-3

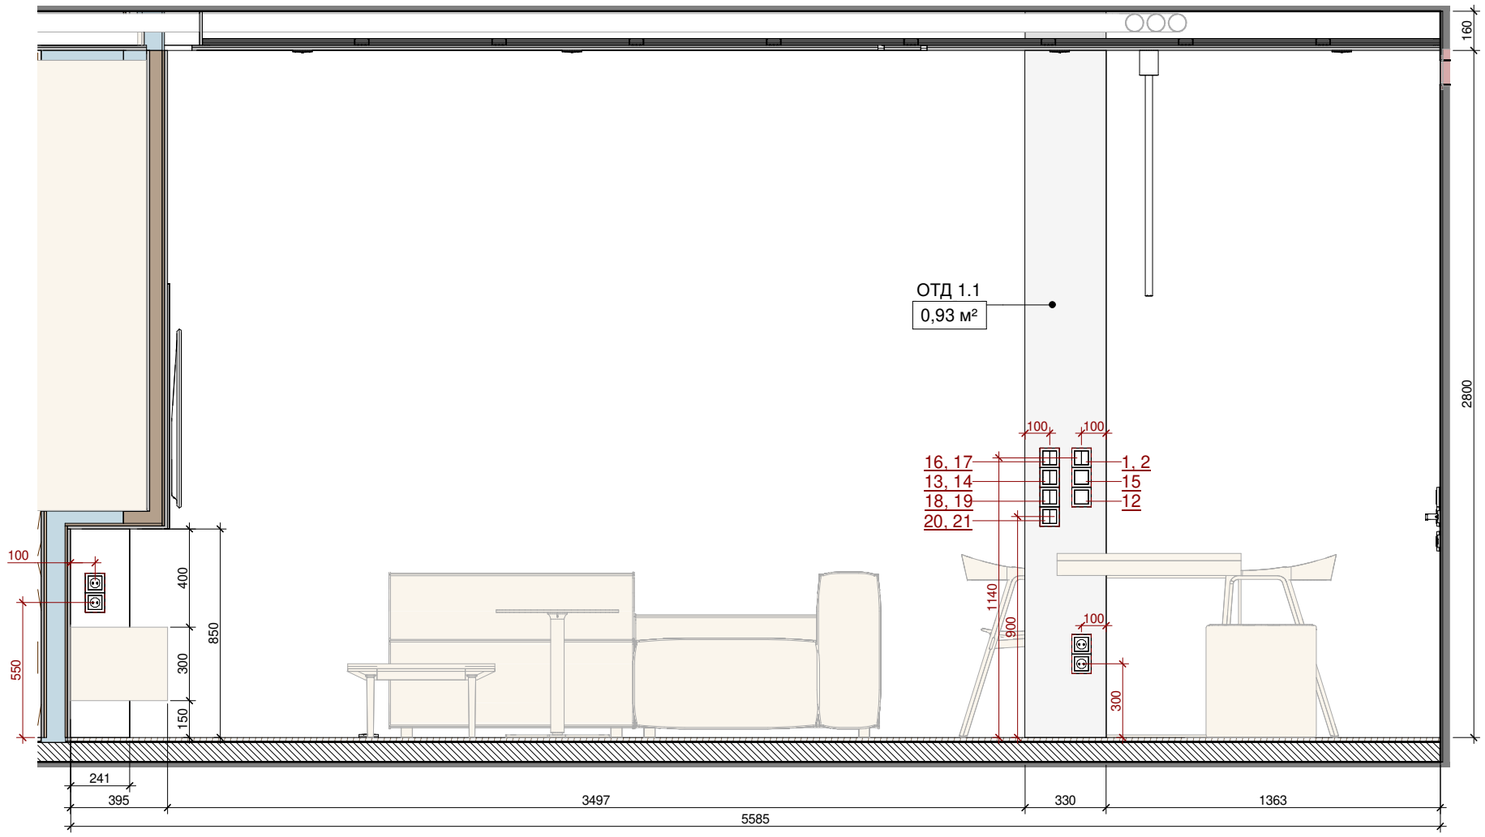

Примечание			Подп.	Дата		Стадия	Лист	Листов
Все размеры даны с учетом толщины штукатурки и финальной отделки, кроме отмеченных. За +0.000 принята отметка чистого пола **Все аксессуары устанавливать после дополнительного согласования привязок с автором проекта** Все размеры даны до оси сантехнического оборудования, кроме отмеченых Выводы под сантехнические приборы размещать в соответствии с техническим паспортом прибора, при отсутствие тех. паспорта точки вывода ГВС, ХВС и канализации размещать по оси сантехнического прибора, кроме ПММ и СМ				16.06.2021	FLIK / 176	И	1.9	
	Автор проекта				Помещение №1. Гостиная Развертки с отделкой 1 : 25			
	Проектировщик							


4-4

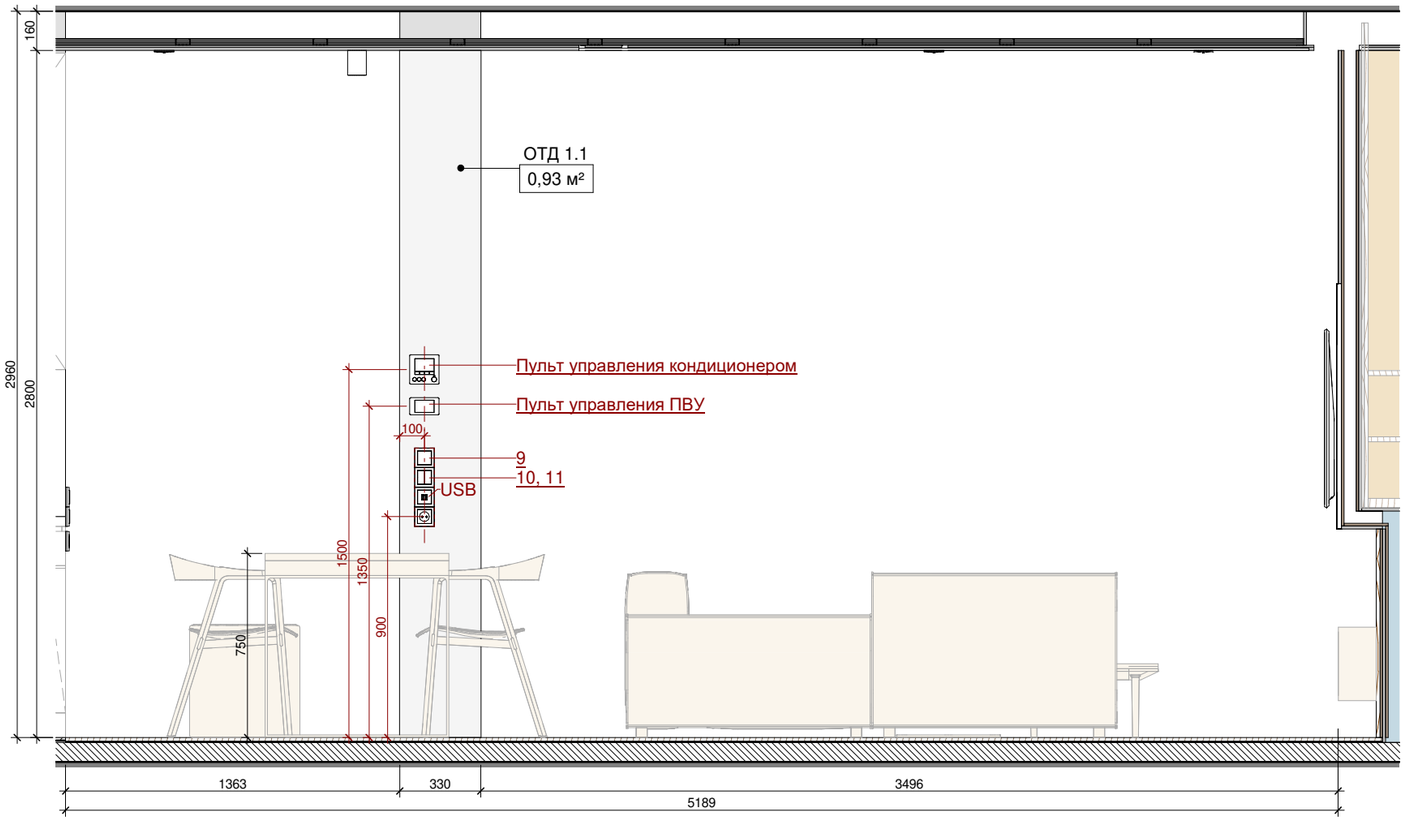

Примечание


Все размеры даны с учетом толщины штукатурки и финальной отделки, кроме отмеченных. За +0.000 принята отметка чистого пола
Все аксессуары устанавливать после дополнительного согласования привязок с автором проекта
Все размеры даны до оси сантехнического оборудования, кроме отмеченых
Выводы под сантехнические приборы размещать в соответствии с техническим паспортом прибора, при отсутствие тех. паспорта точки вывода ГВС, ХВС и канализации размещать по оси сантехнического прибора, кроме ПММ и СМ


			Подп.	Дата		Стадия	Лист	Листов
				16.06.2021	FLIK / 176	И	1.10	
Автор проекта					Помещение №1. Гостиная Развертки с отделкой 1 : 25			
Проектировщик								

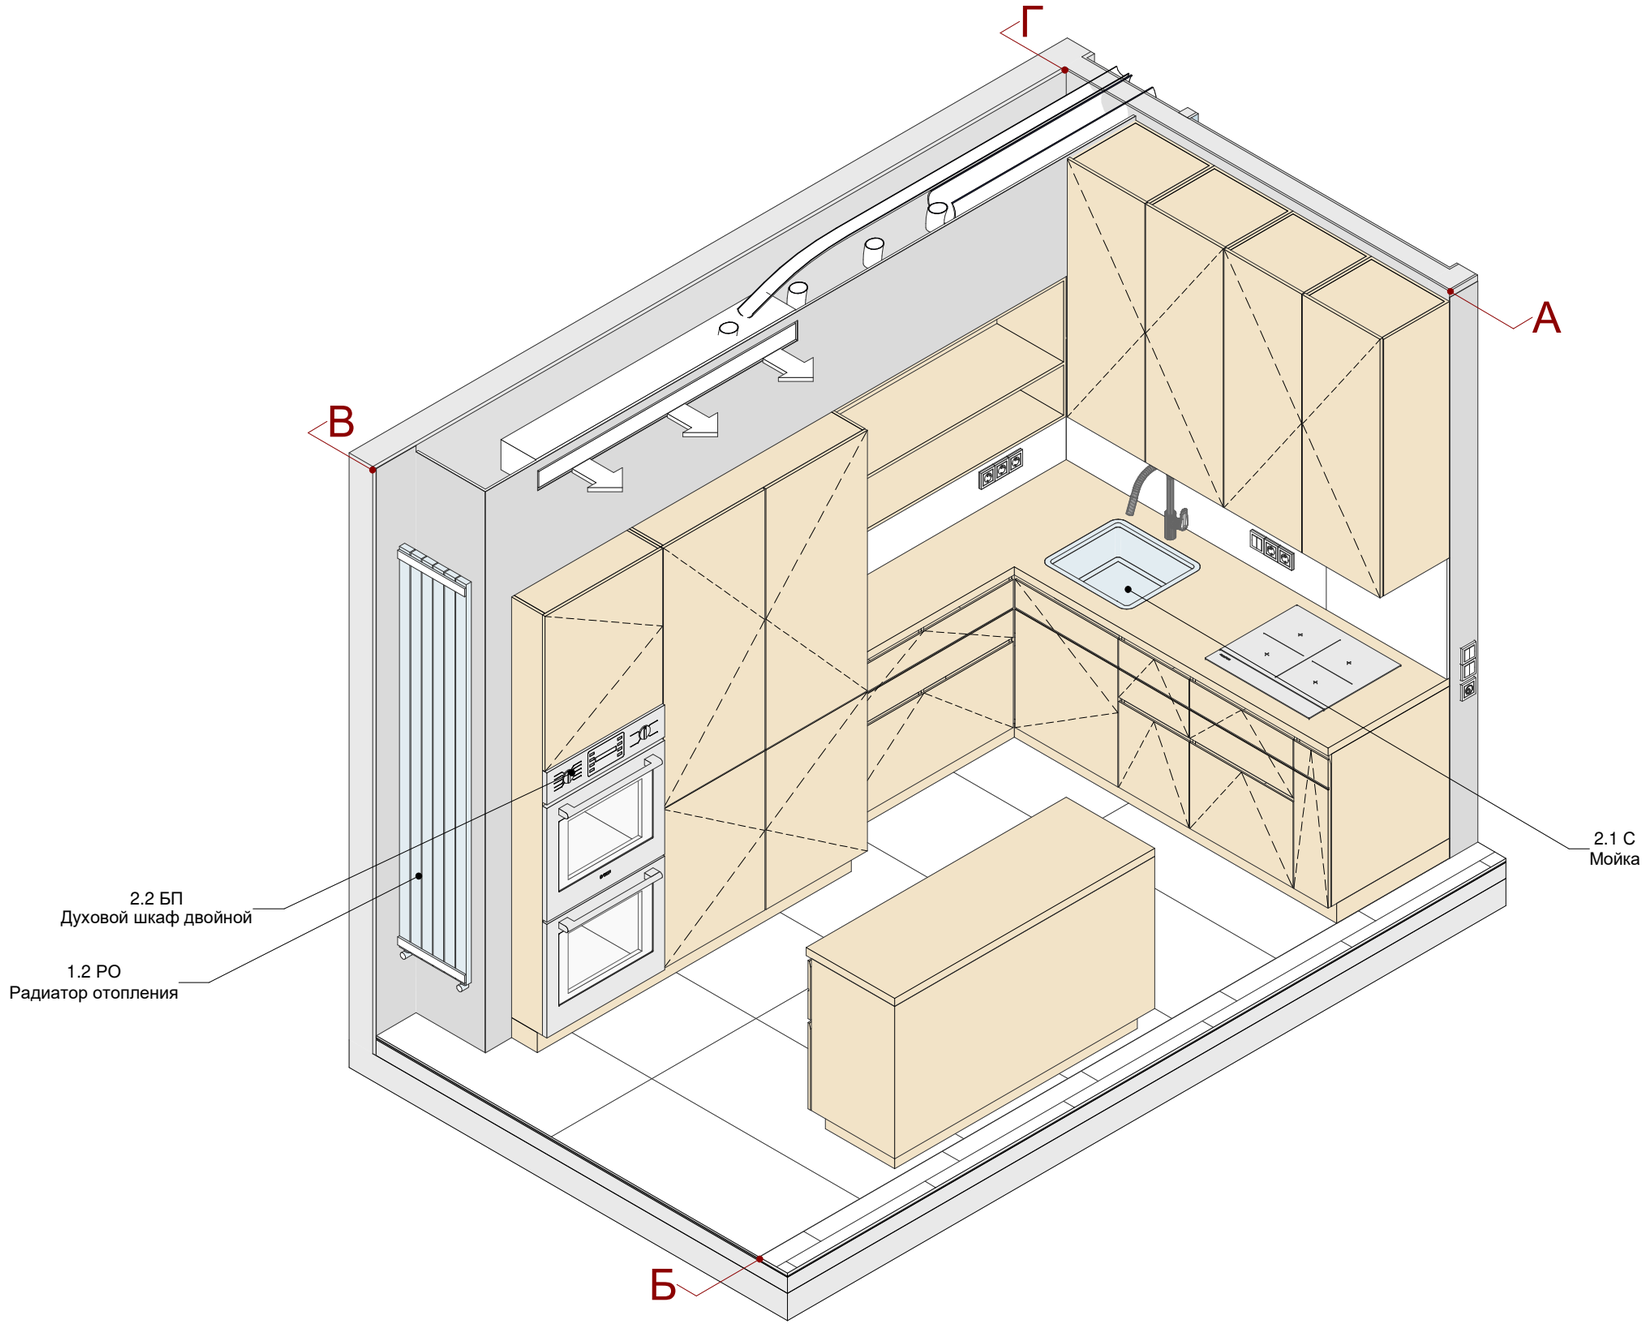

Примечание

		Подп.	Дата	FLIK / 176	Стадия	Лист	Листов
			16.06.2021		И	2.1	
Автор проекта				Помещение №2. Кухня Аксонометрия			
Проектировщик							

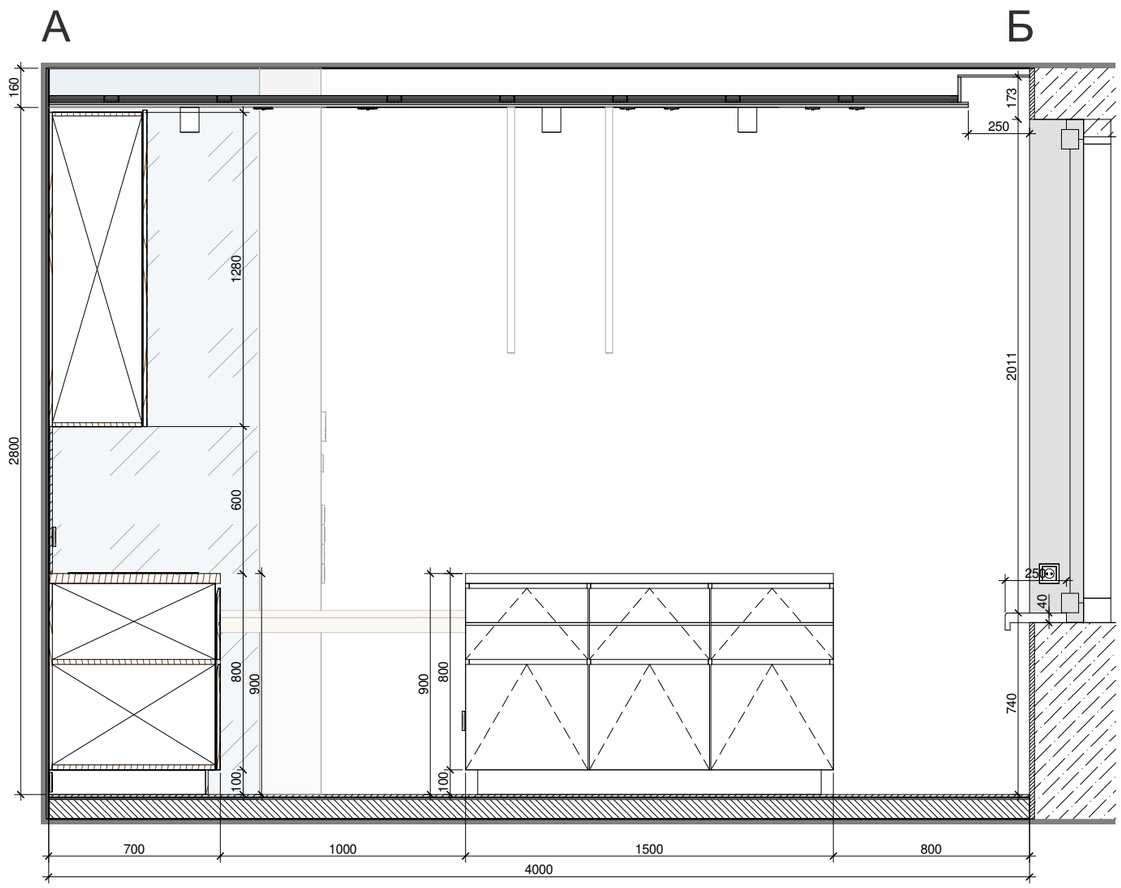


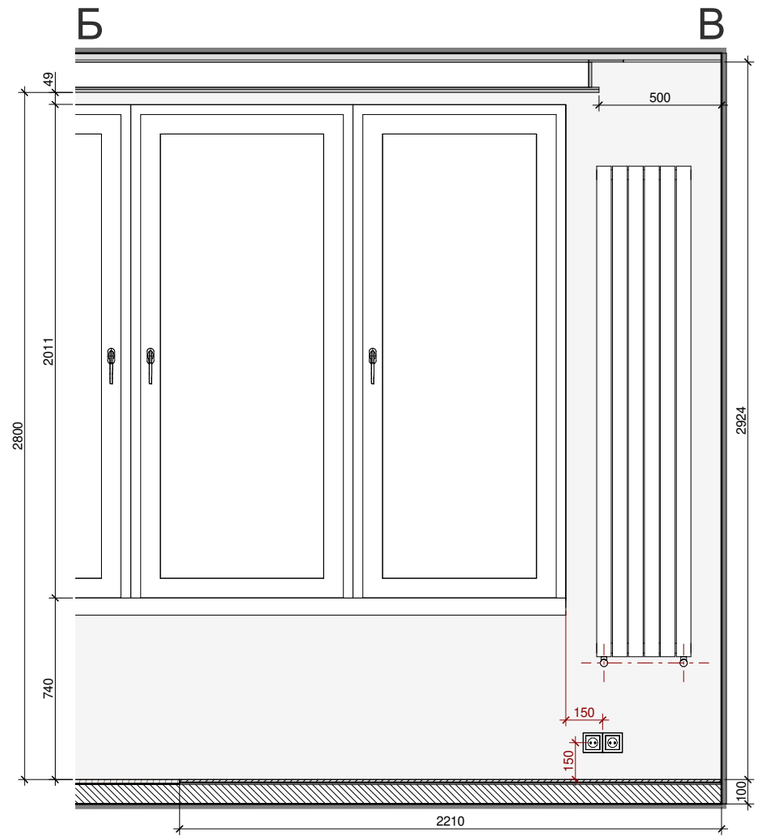


Примечание

Все размеры даны с учетом толщины штукатурки и финальной отделки, кроме отмеченных. За +0.000 принята отметка чистого пола
Все аксессуары устанавливать после дополнительного согласования привязок с автором проекта
Все размеры даны до оси сантехнического оборудования, кроме отмеченых
Выводы под сантехнические приборы размещать в соответствии с техническим паспортом прибора, при отсутствие тех. паспорта точки вывода ГВС, ХВС и канализации размещать по оси сантехнического прибора, кроме ПММ и СМ

			Подп.	Дата		Стадия	Лист	Листов
				16.06.2021	FLIK / 176	И	2.2	50
Автор проекта					Помещение №2. Кухня Развертки с мебелью 1 : 25			
Проектировщик								

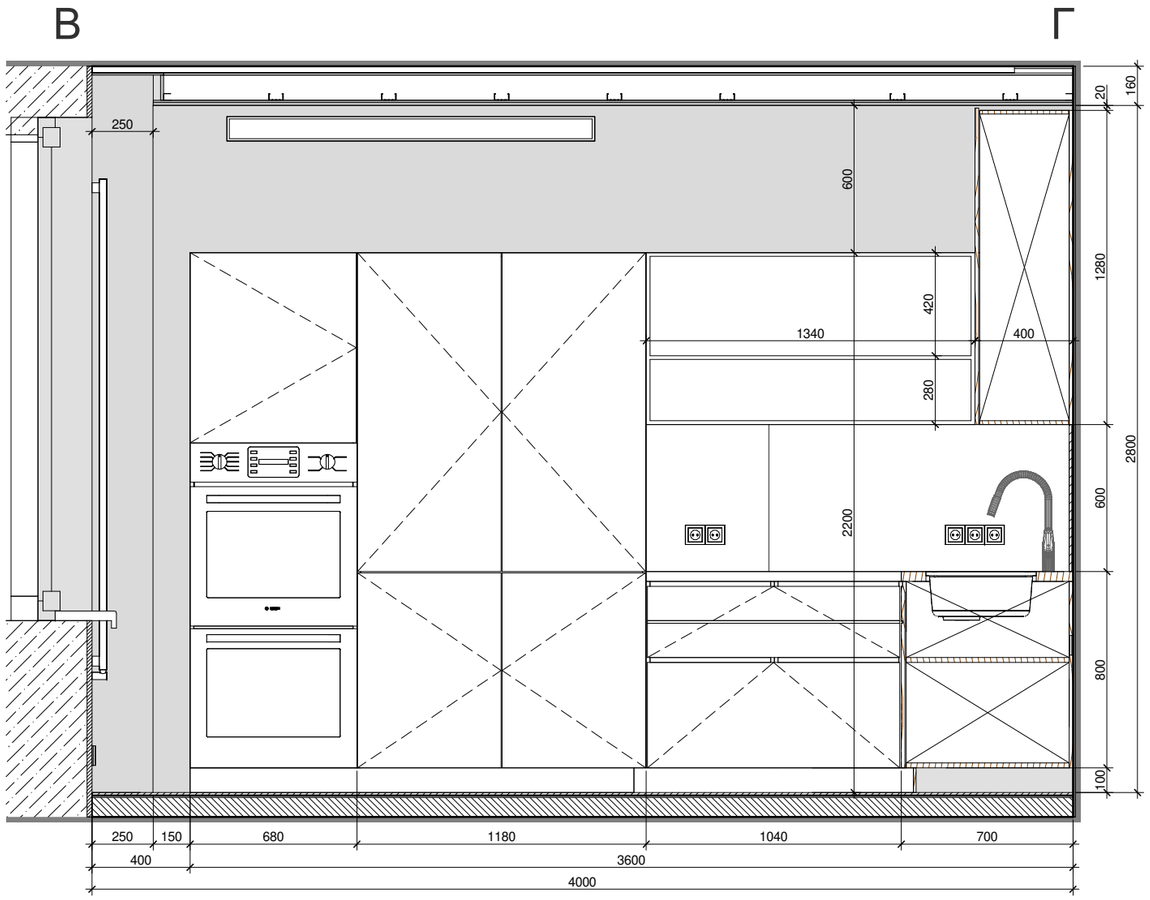


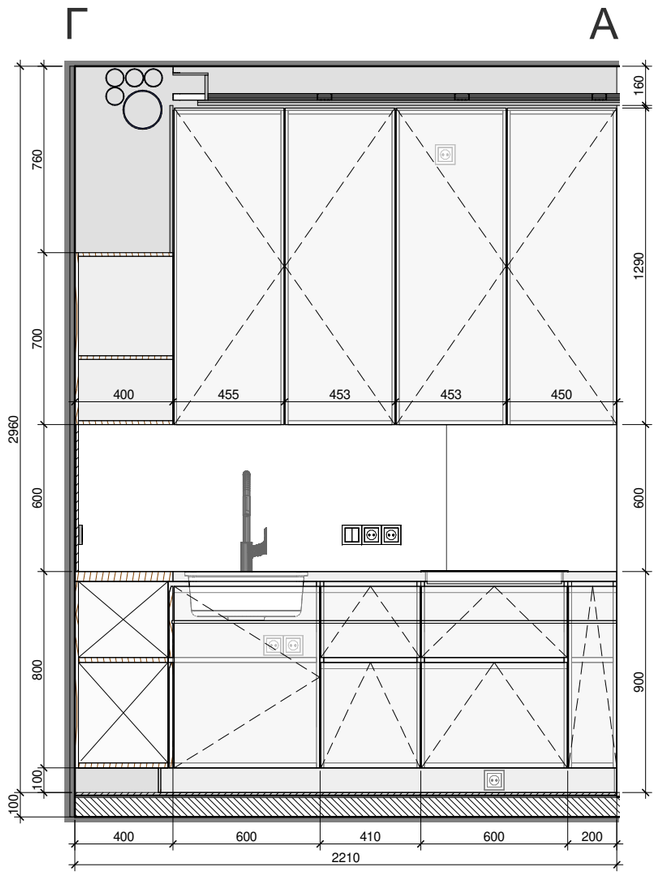


Примечание

Все размеры даны с учетом толщины штукатурки и финальной отделки, кроме отмеченных. За +0.000 принята отметка чистого пола
Все аксессуары устанавливать после дополнительного согласования привязок с автором проекта
Все размеры даны до оси сантехнического оборудования, кроме отмеченых
Выводы под сантехнические приборы размещать в соответствии с техническим паспортом прибора, при отсутствие тех. паспорта точки вывода ГВС, ХВС и канализации размещать по оси сантехнического прибора, кроме ПММ и СМ

			Подп.	Дата		Стадия	Лист	Листов
				16.06.2021	FLIK / 176	И	2.3	50
Автор проекта					Помещение №2. Кухня Развертки с мебелью 1 : 25			
Проектировщик								

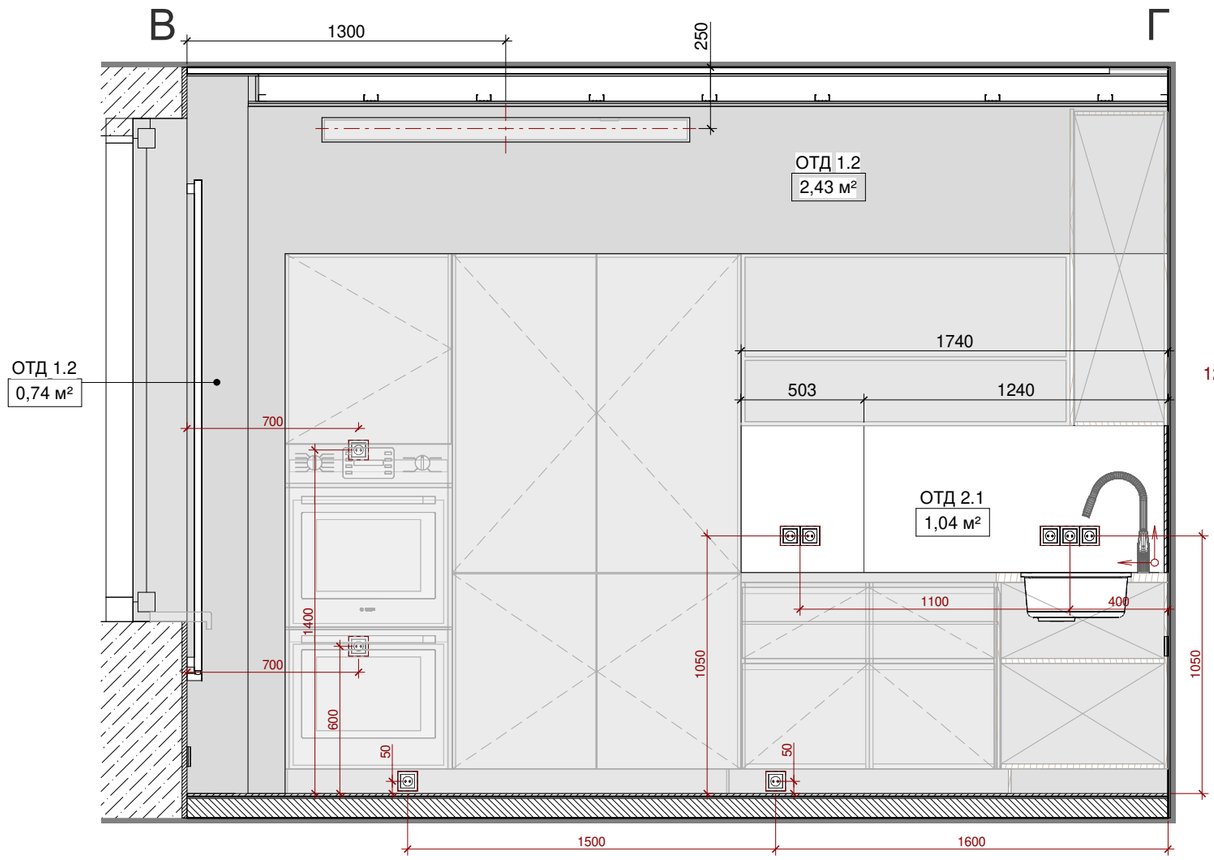


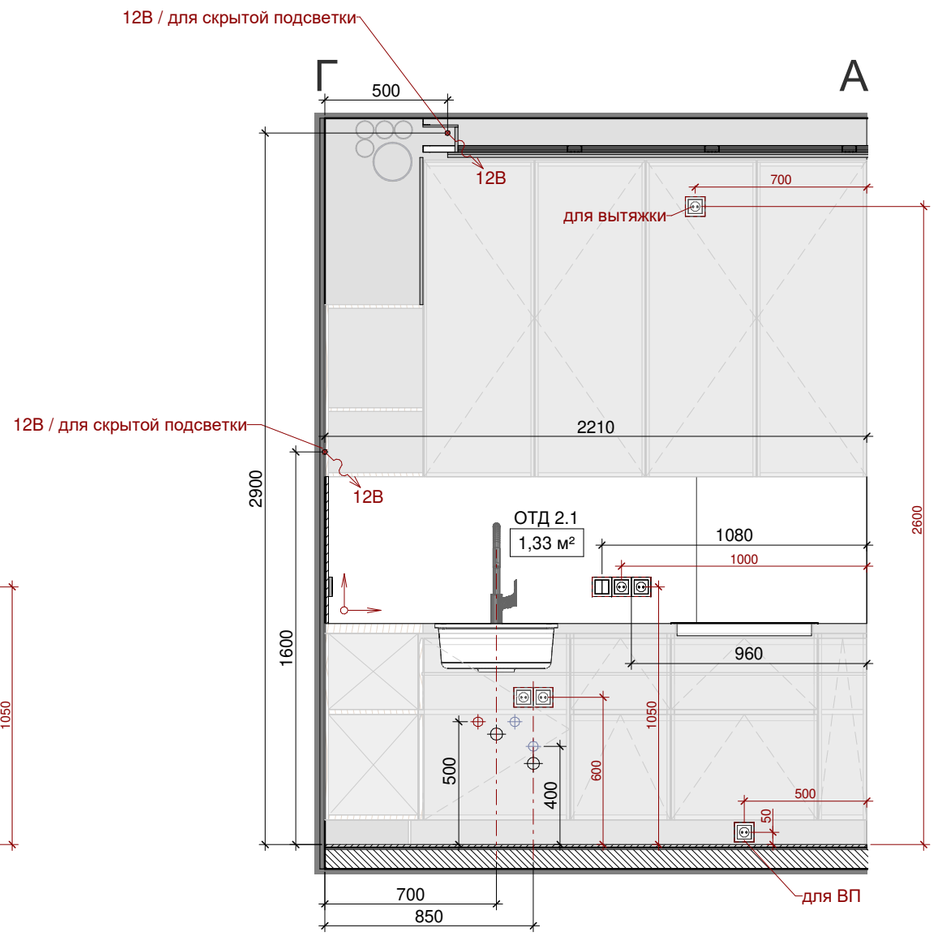

Примечание


Все размеры даны с учетом толщины штукатурки и финальной отделки, кроме отмеченных. За +0.000 принята отметка чистого пола
Все аксессуары устанавливать после дополнительного согласования привязок с автором проекта
Все размеры даны до оси сантехнического оборудования, кроме отмеченых
Выводы под сантехнические приборы размещать в соответствии с техническим паспортом прибора, при отсутствие тех. паспорта точки вывода ГВС, ХВС и канализации размещать по оси сантехнического прибора, кроме ПММ и СМ


		Подп.	Дата		Стадия	Лист	Листов
			16.06.2021	FLIK / 176	И	2.4	
Автор проекта				Помещение №2. Кухня Развертки с отделкой 1 : 25			
Проектировщик							

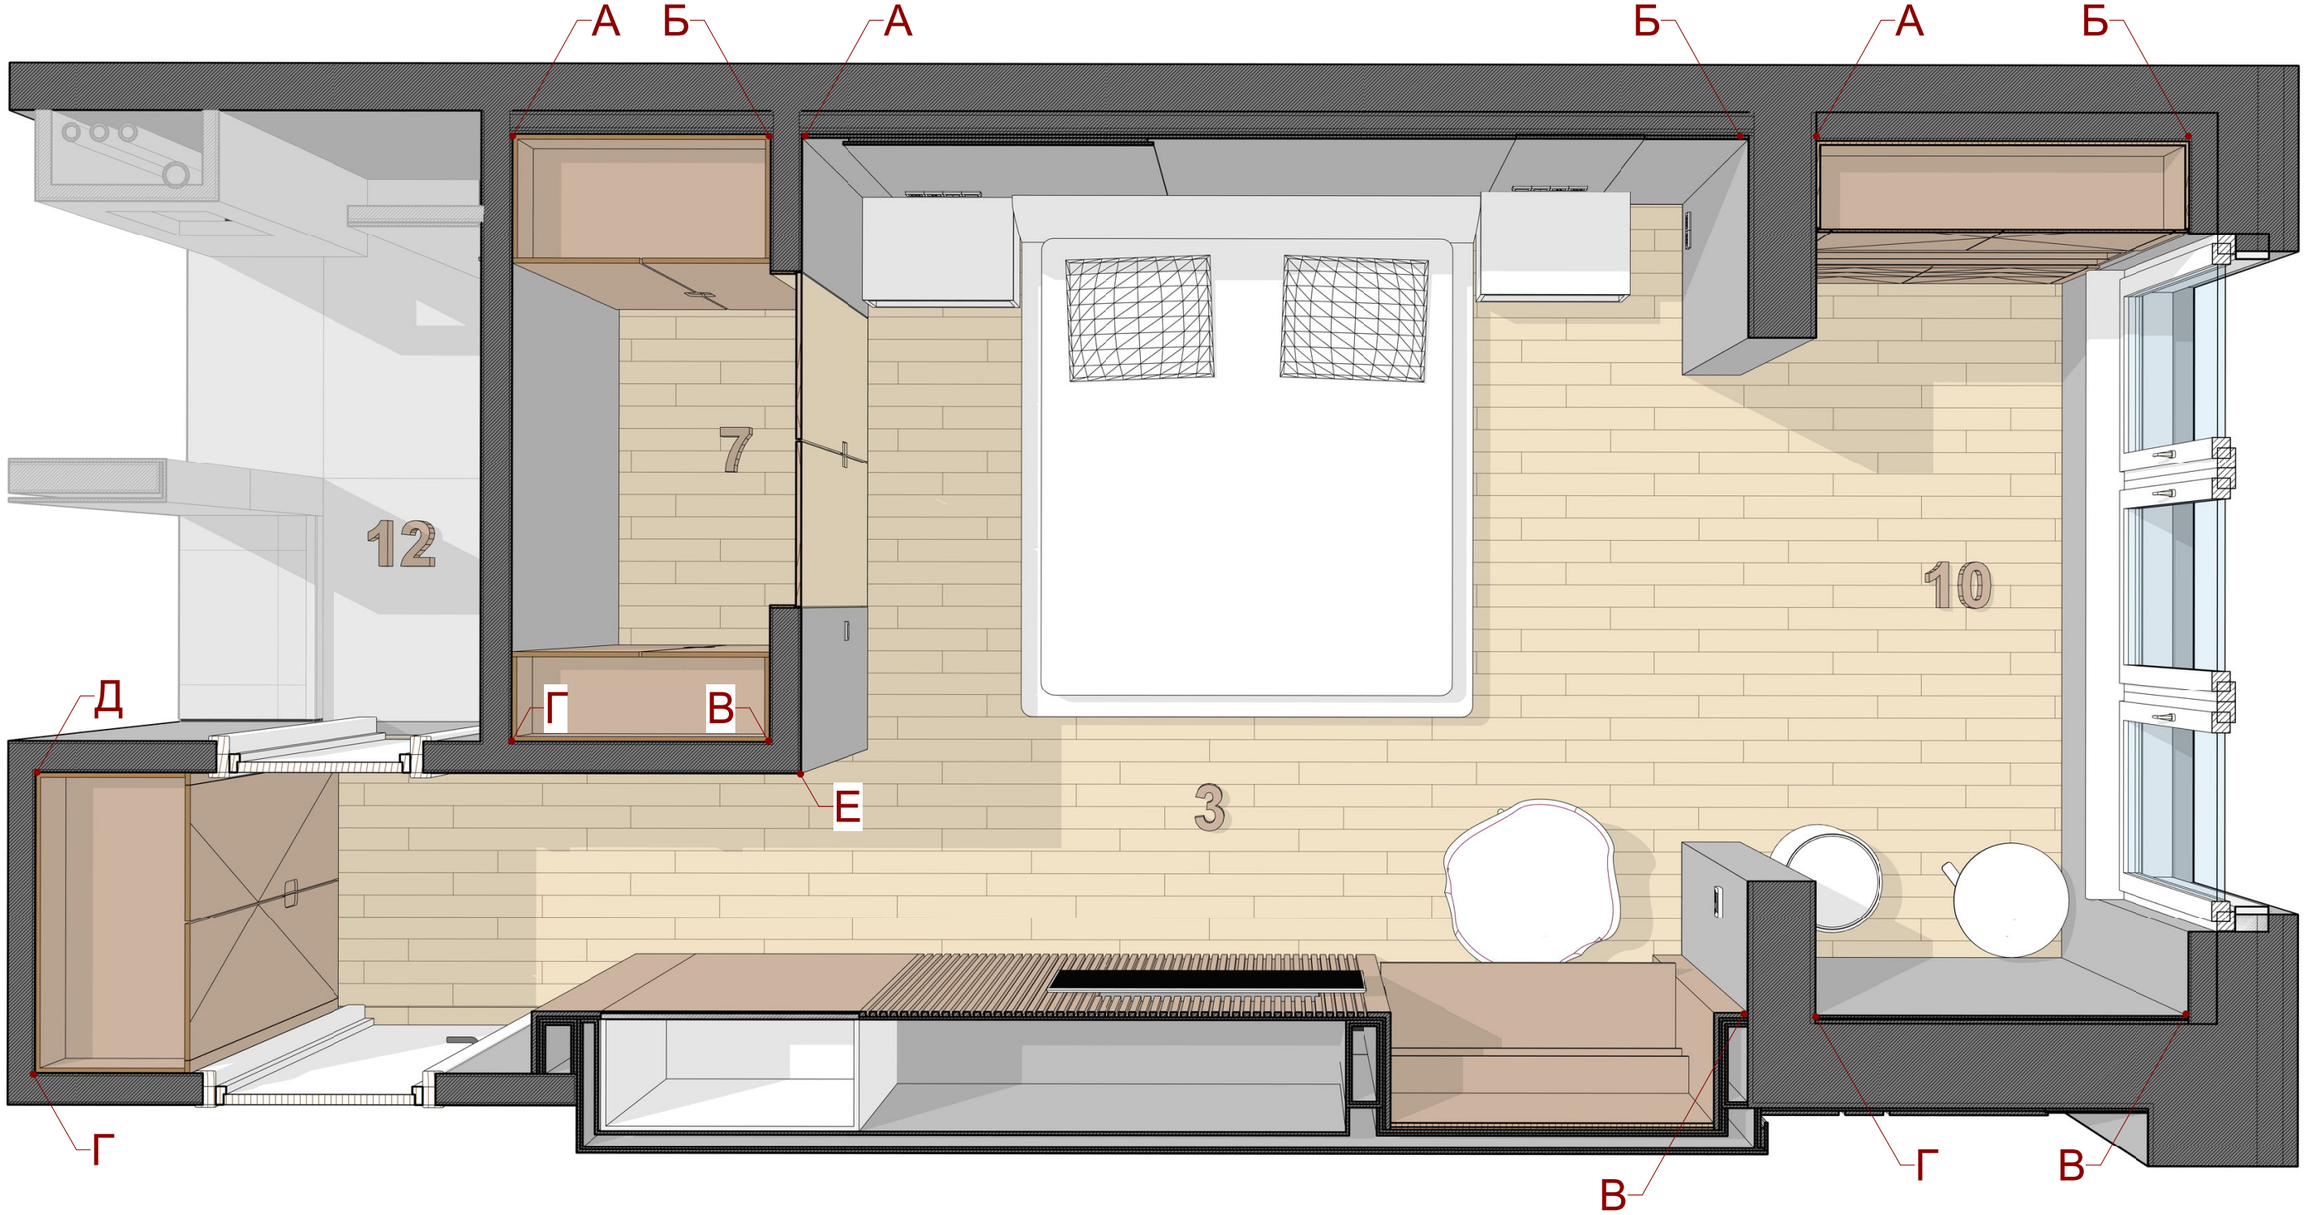

Примечание

			Подп.	Дата		Стадия	Лист	Листов
				18.06.2021	FLIK / 176	И	3.1	
Автор проекта					Помещение №3. Спальня Объемный вид			
Проектировщик								

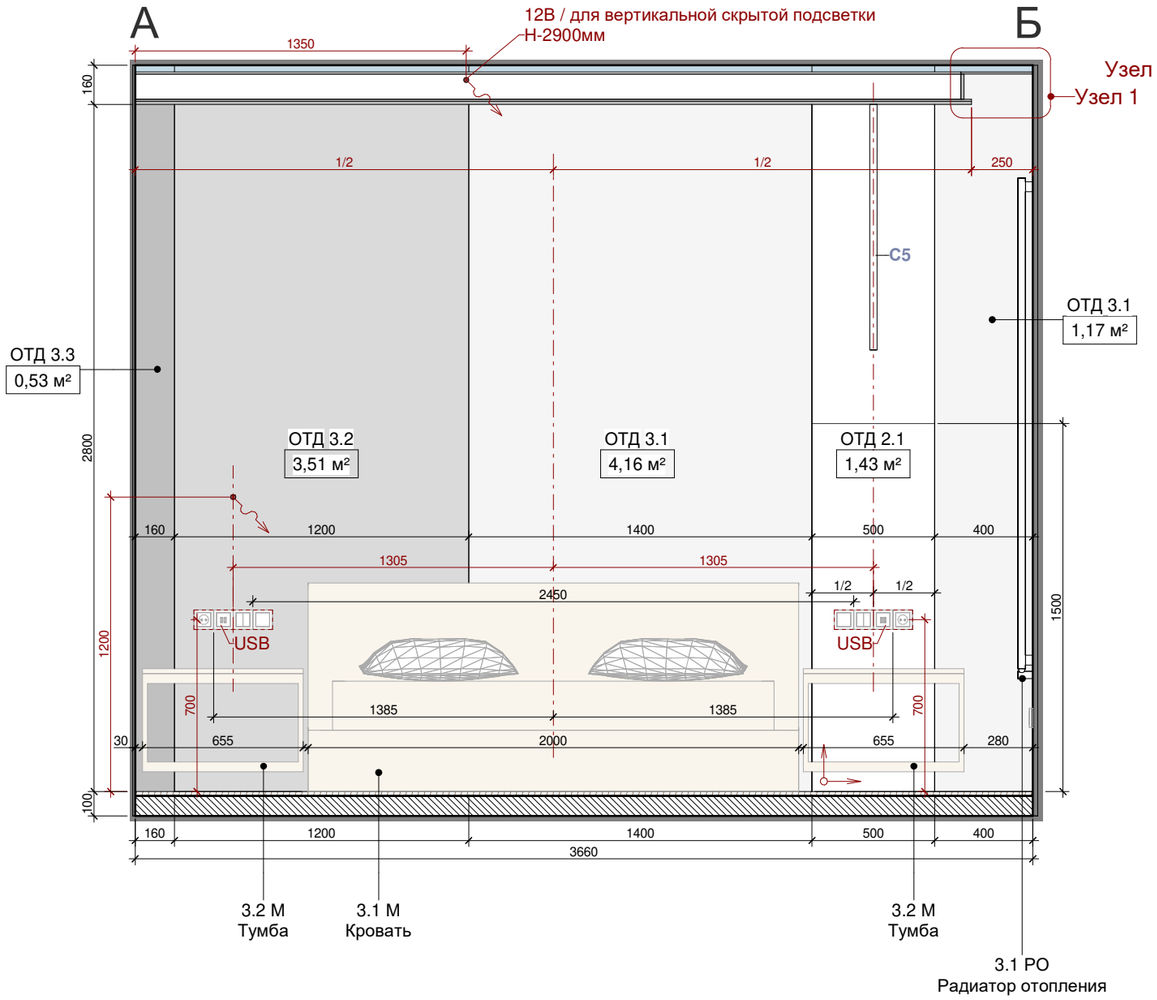


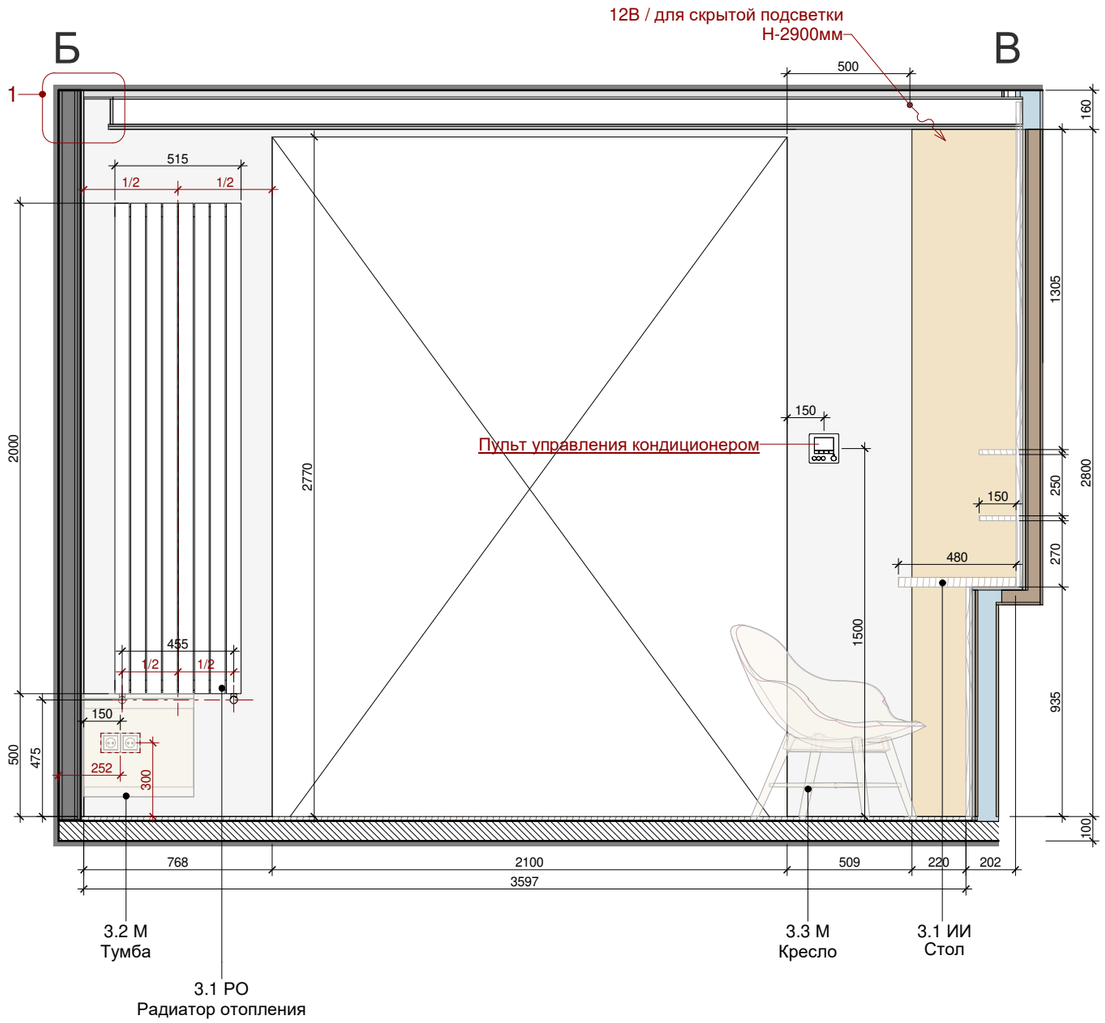

Примечание

Все размеры даны с учетом толщины штукатурки и финальной отделки, кроме отмеченных. За +0.000 принята отметка чистого пола
Все размеры даны до центра элементов освещения, выключателей и розеток. Скрытая подсветка ИИ устанавливается субподрядчиком
Все аксессуары устанавливать после дополнительного согласования привязок с автором проекта
Данный лист смотреть совместно с "Сводная ведомость. Мебель". (М - мебель; ИИ - индивидуальное изделия; ПИ - предмет интерьера)


			Подп.	Дата		Стадия	Лист	Листов
				18.06.2021	FLIK / 176	И	3.2	50
Автор проекта					Помещение №3. Спальня Развертки с мебелью и отделкой 1 : 25			
Проектировщик								

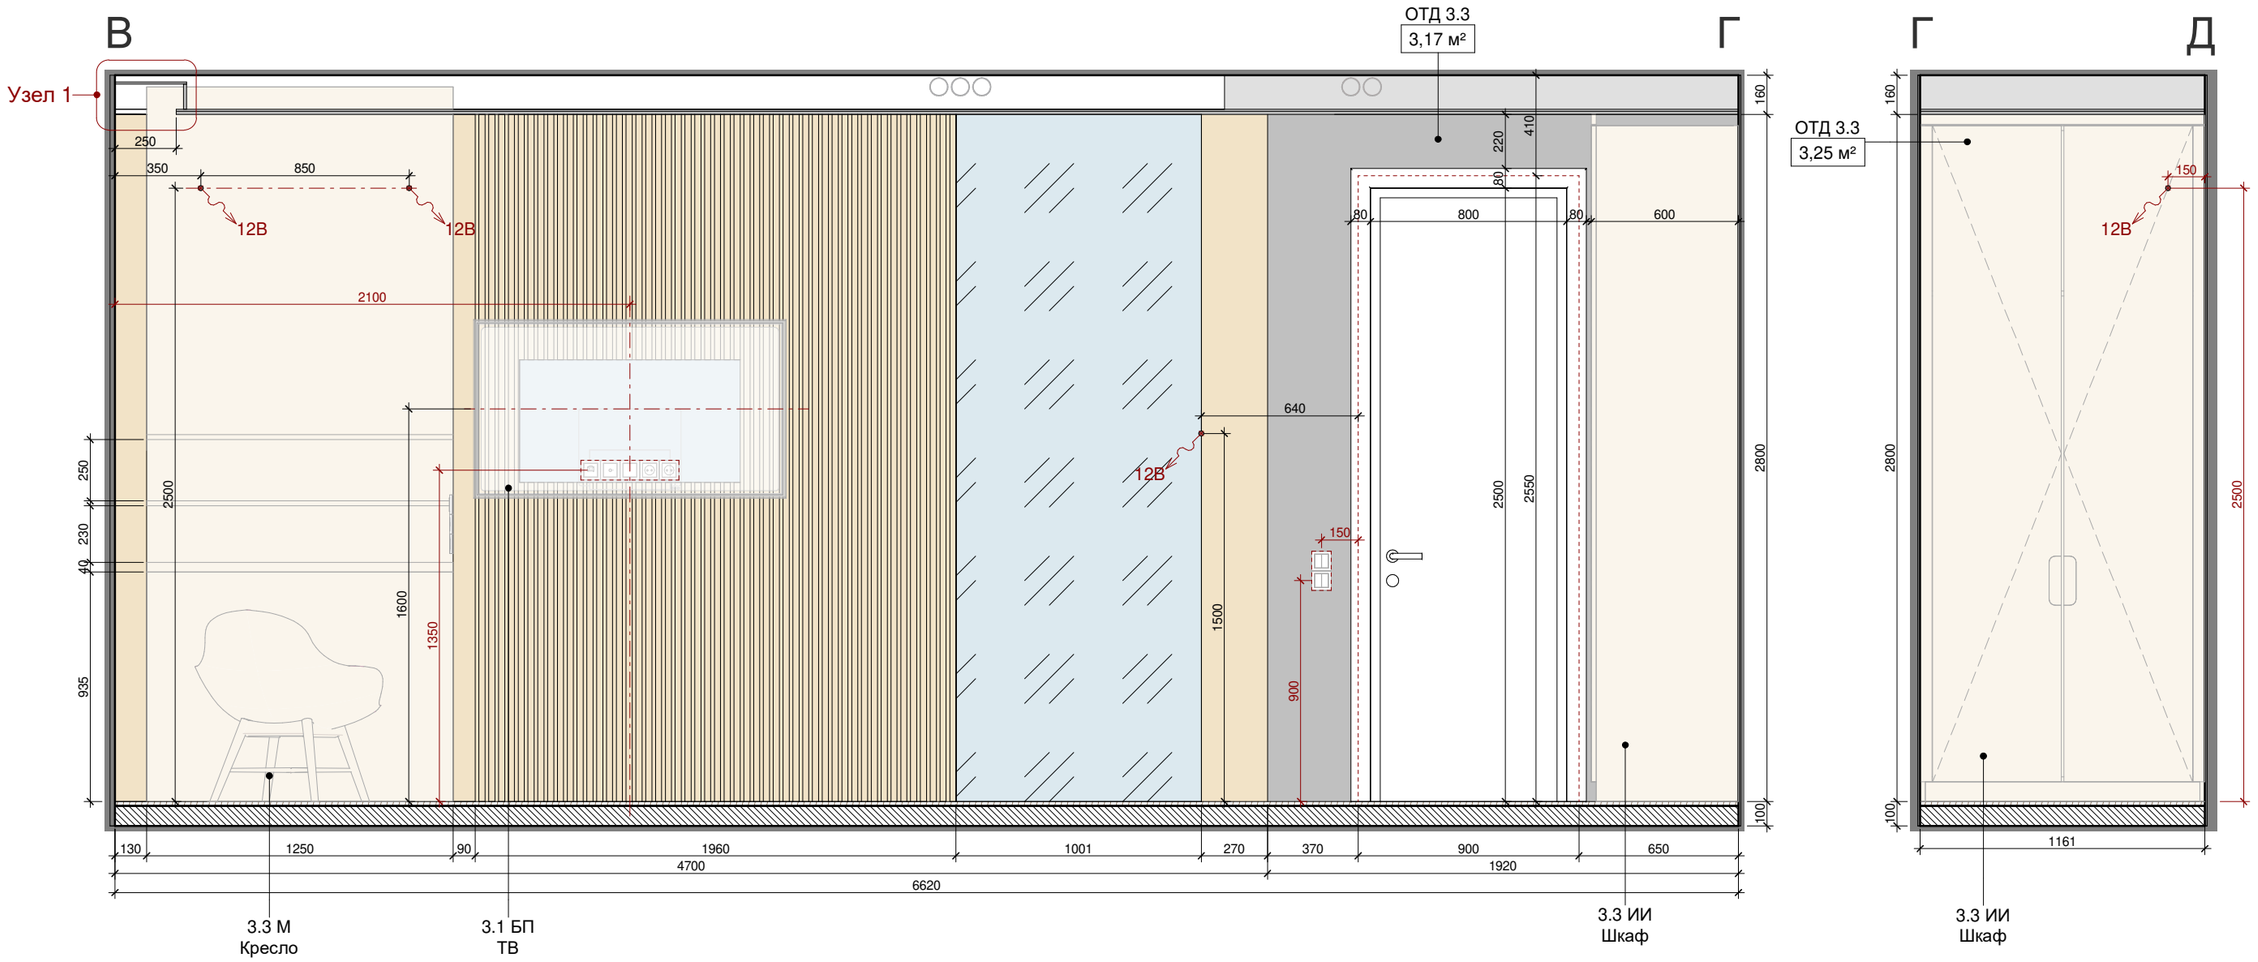


Примечание

Все размеры даны с учетом толщины штукатурки и финальной отделки, кроме отмеченных. За +0.000 принята отметка чистого пола
Все размеры даны до центра элементов освещения, выключателей и розеток. Скрытая подсветка ИИ устанавливается субподрядчиком
Все аксессуары устанавливать после дополнительного согласования привязок с автором проекта
Данный лист смотреть совместно с "Сводная ведомость. Мебель". (М - мебель; ИИ - индивидуальное изделия; ПИ - предмет интерьера)

		Подп.	Дата	FLIK / 176	Стадия	Лист	Листов
			18.06.2021		И	3.3	50
Автор проекта				Помещение №3. Спальня Развертки с мебелью и отделкой 1 : 25			
Проектировщик							

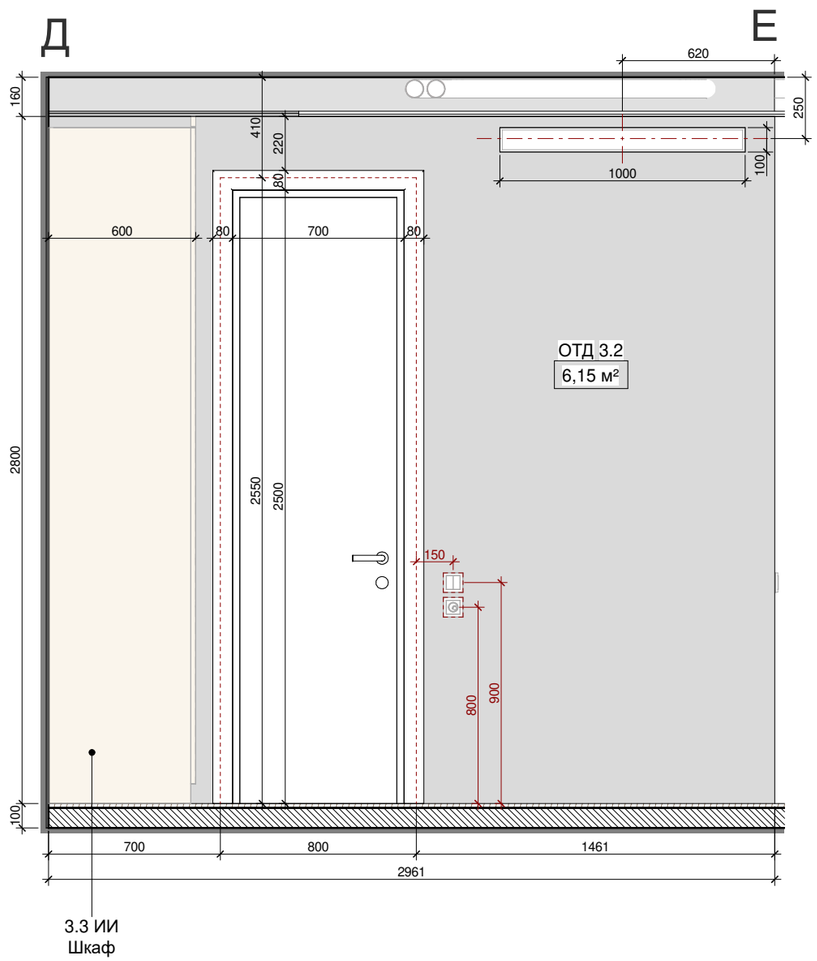


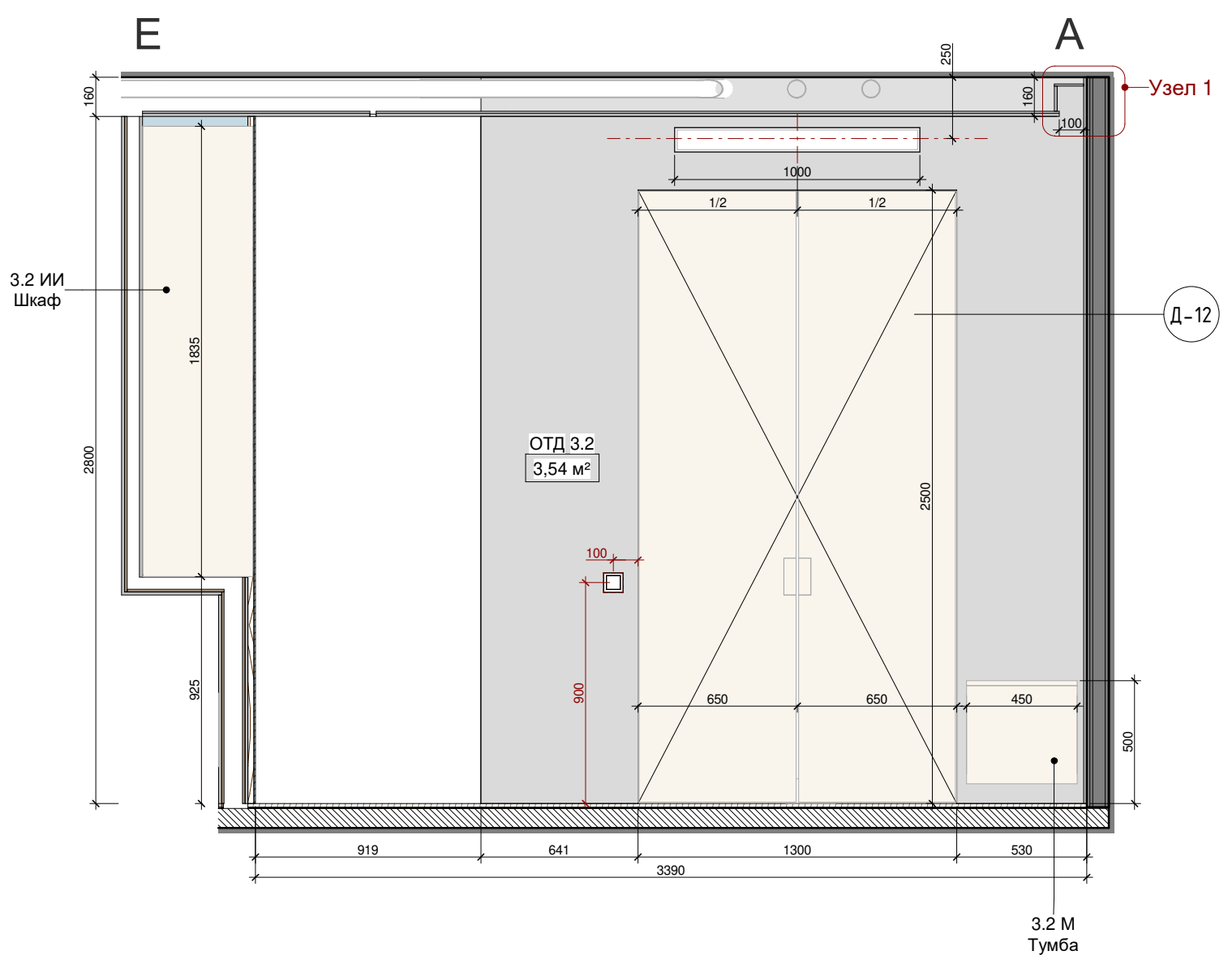

Примечание


Все размеры даны с учетом толщины штукатурки и финальной отделки, кроме отмеченных. За +0.000 принята отметка чистого пола
Все аксессуары устанавливать после дополнительного согласования привязок с автором проекта
Все размеры даны до оси сантехнического оборудования, кроме отмеченых
Выводы под сантехнические приборы размещать в соответствии с техническим паспортом прибора, при отсутствие тех. паспорта точки вывода ГВС, ХВС и канализации размещать по оси сантехнического прибора, кроме ПММ и СМ

			Подп.	Дата		Стадия	Лист	Листов
				18.06.2021	FLIK / 176	И	3.4	50
Автор проекта					Помещение №3. Спальня Развертки с мебелью 1 : 25			
Проектировщик								

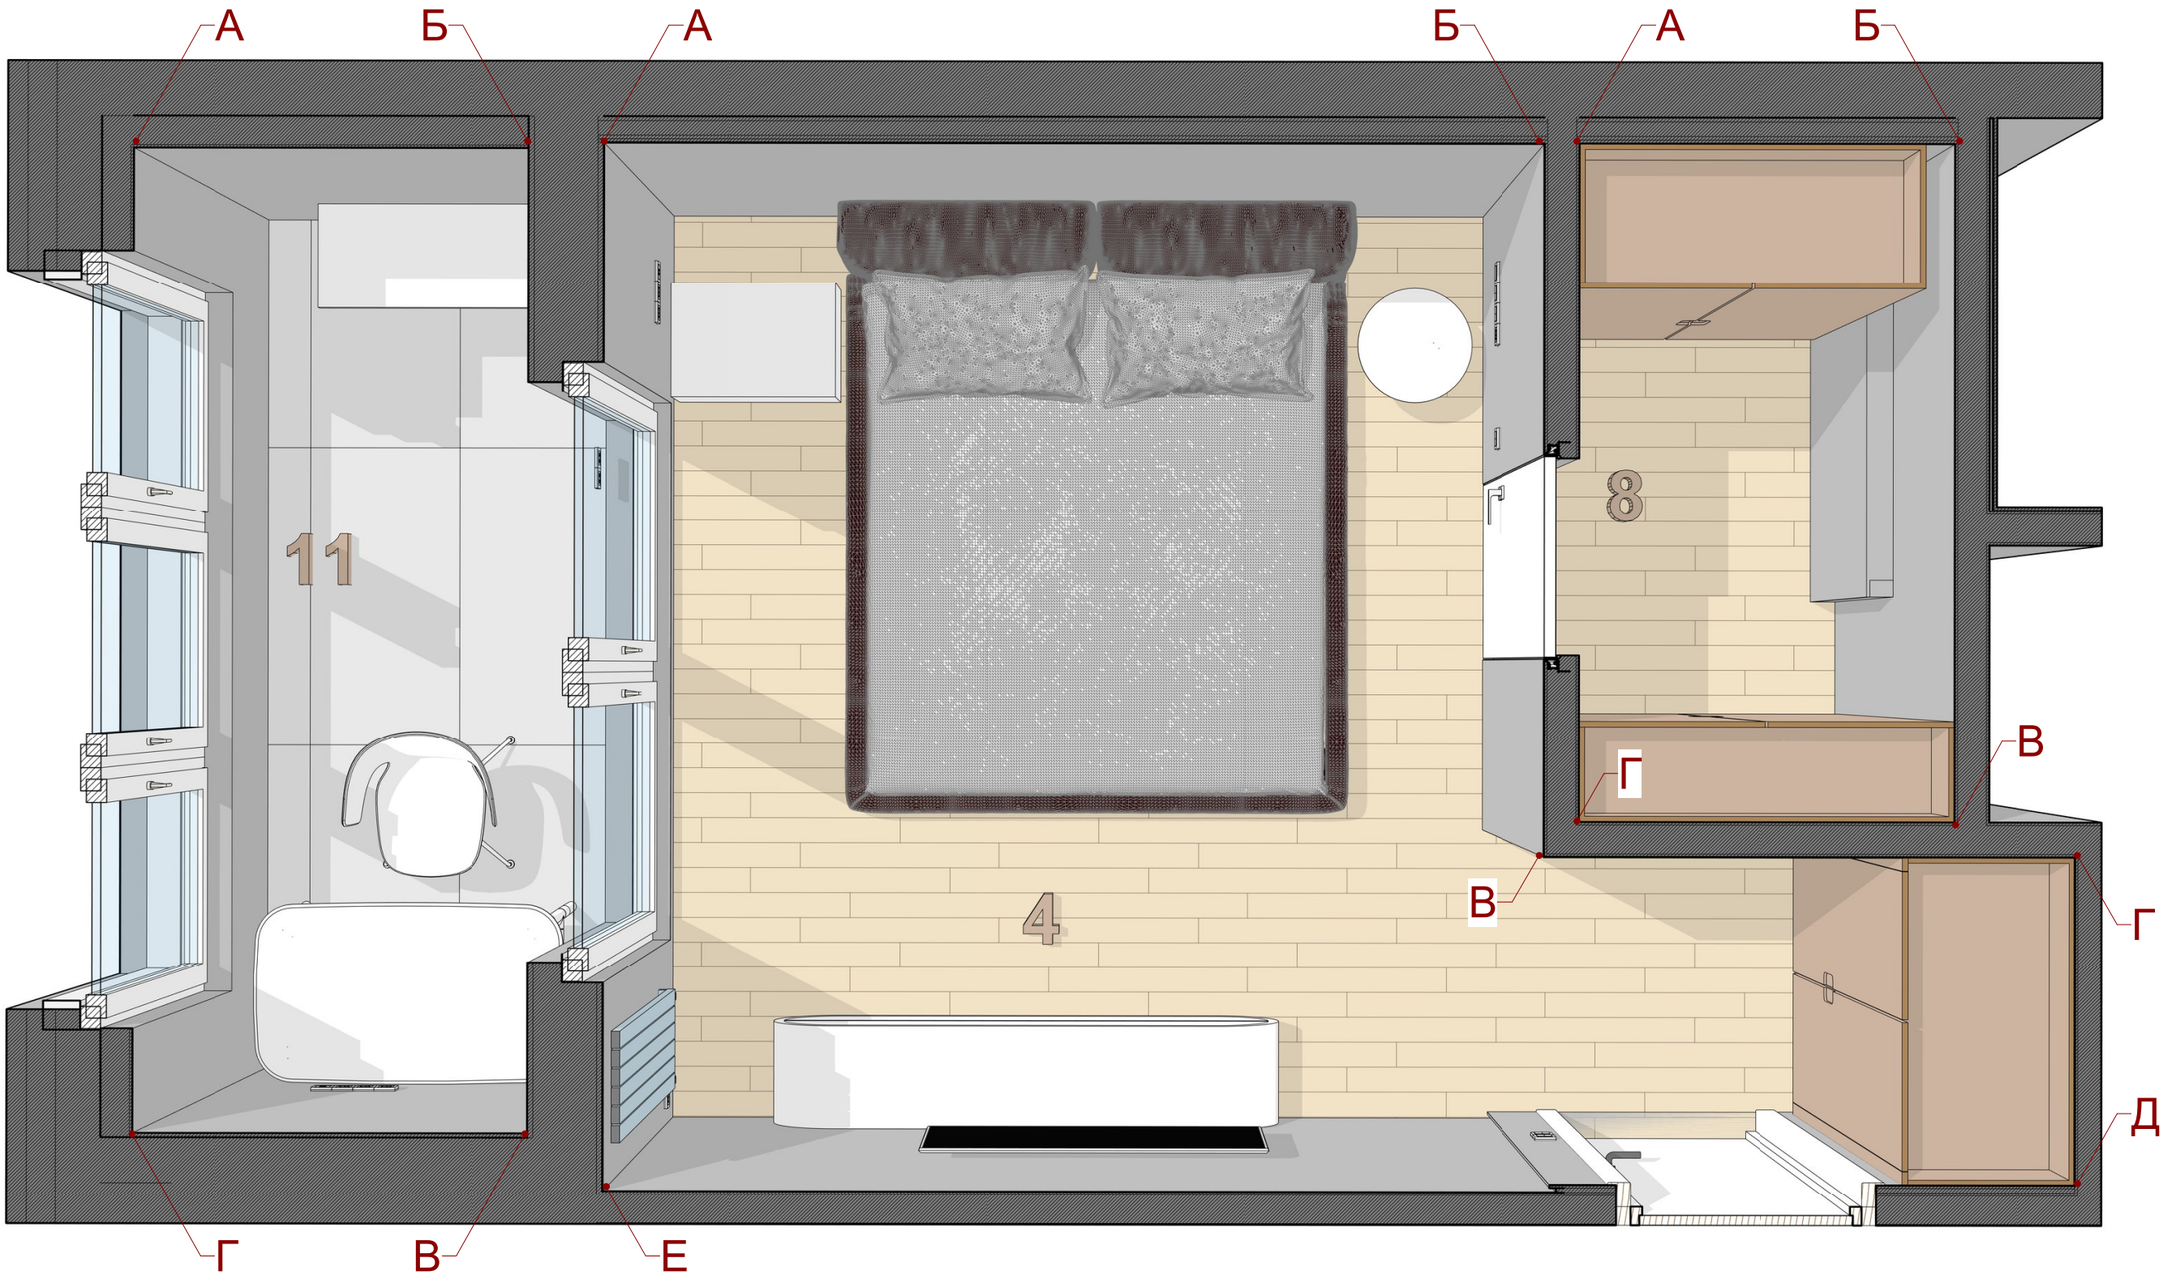

Примечание

		Подп.	Дата	FLIK / 176	Стадия	Лист	Листов
			18.06.2021		И	4.1	
Автор проекта				Помещение №4. Спальня гостевая Объемный вид			
Проектировщик							

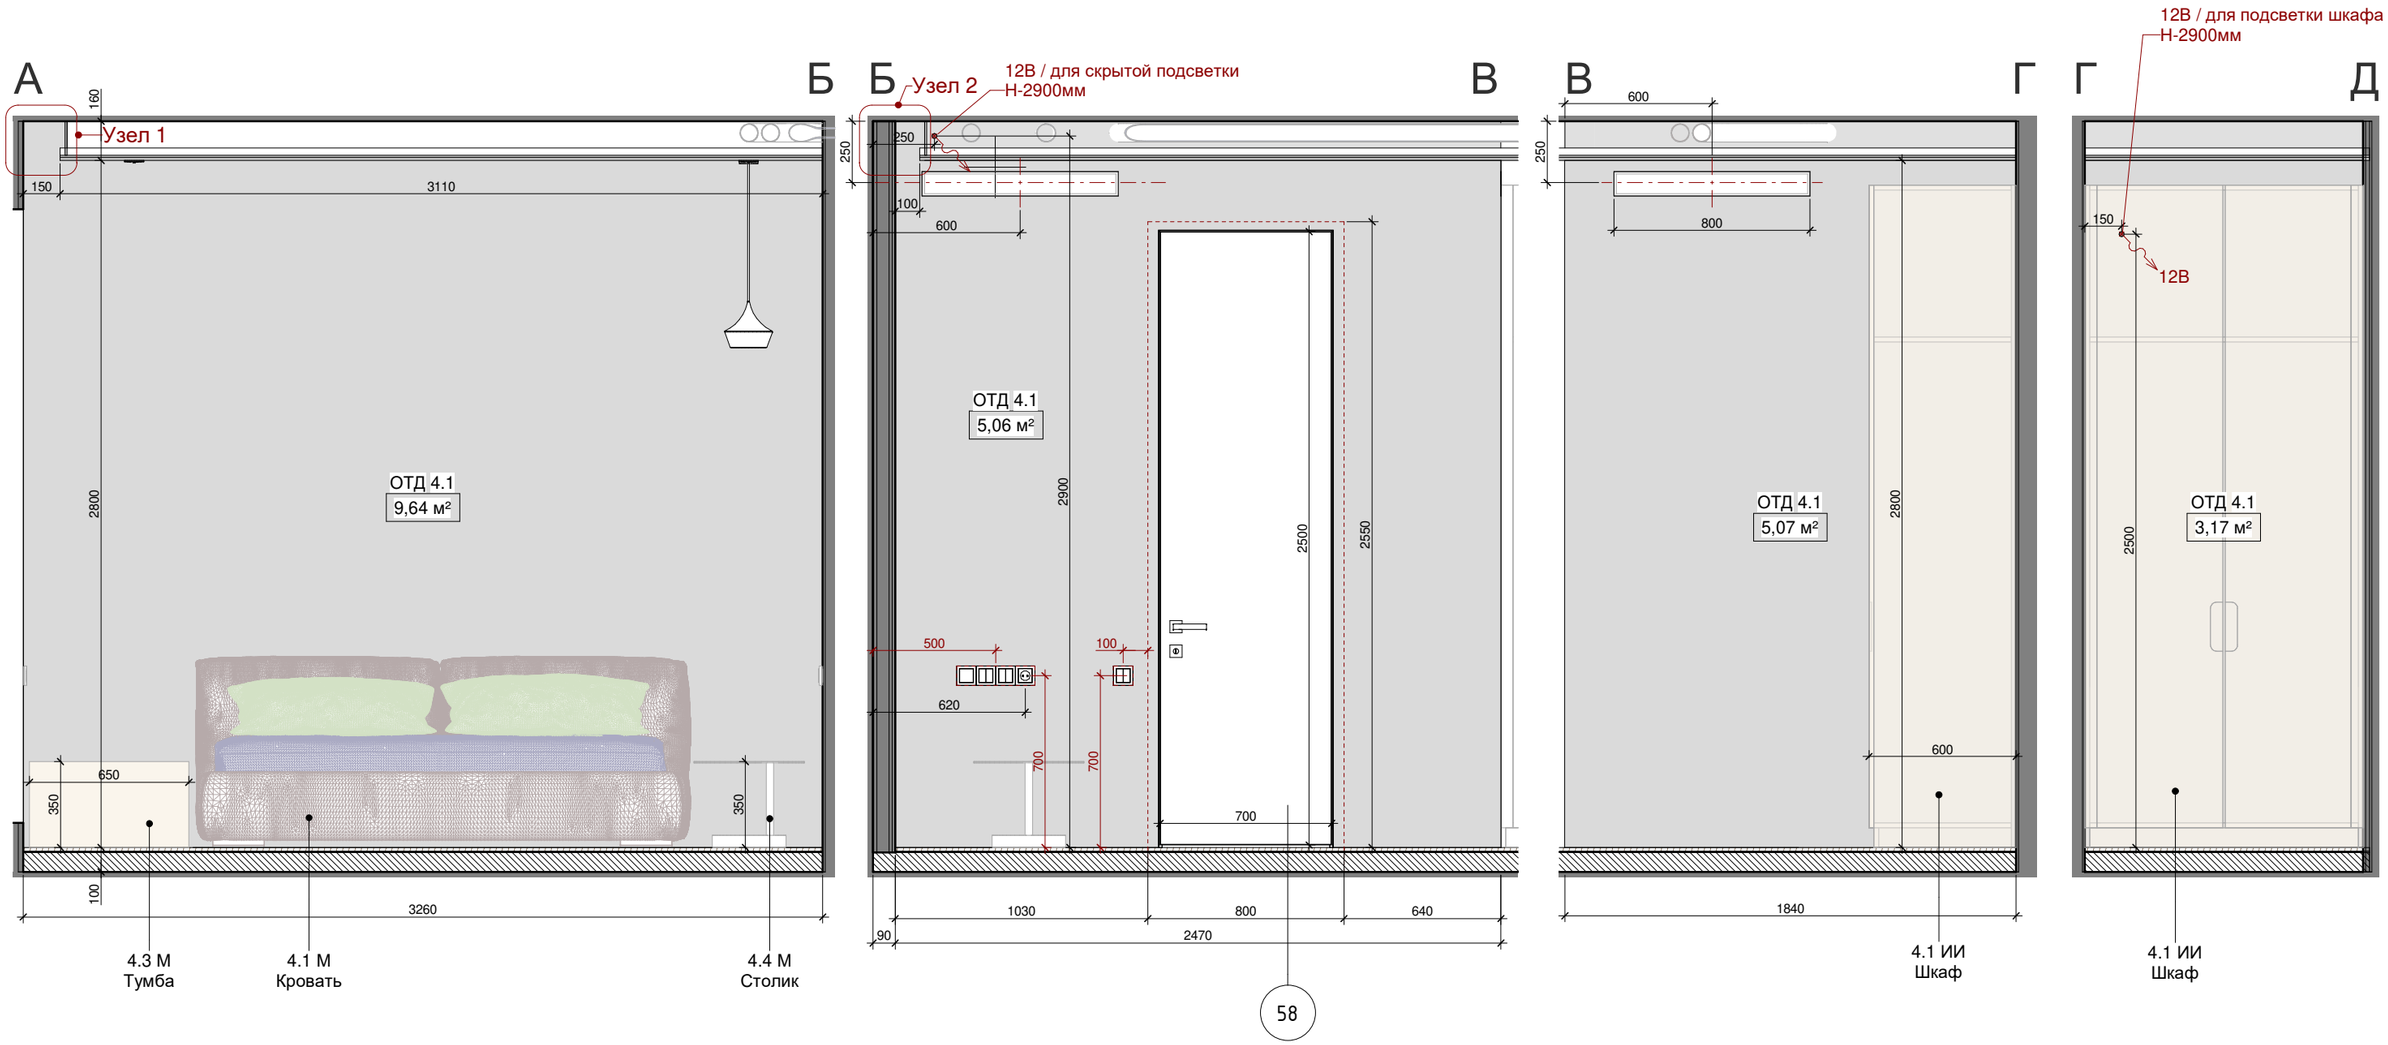



58

Примечание


Все размеры даны с учетом толщины штукатурки и финальной отделки, кроме отмеченных. За +0.000 принята отметка чистого пола
Все размеры даны до центра элементов освещения, выключателей и розеток. Скрытая подсветка ИИ устанавливается субподрядчиком
Все аксессуары устанавливать после дополнительного согласования привязок с автором проекта
Данный лист смотреть совместно с "Сводная ведомость. Мебель". (М - мебель; ИИ - индивидуальное изделия; ПИ - предмет интерьера)

			Подп.	Дата		Стадия	Лист	Листов
				18.06.2021	FLIK / 176	И	4.2	50
Автор проекта					Помещение №4. Спальня гостевая Развертки с мебелью и отделкой 1 : 25			
Проектировщик								

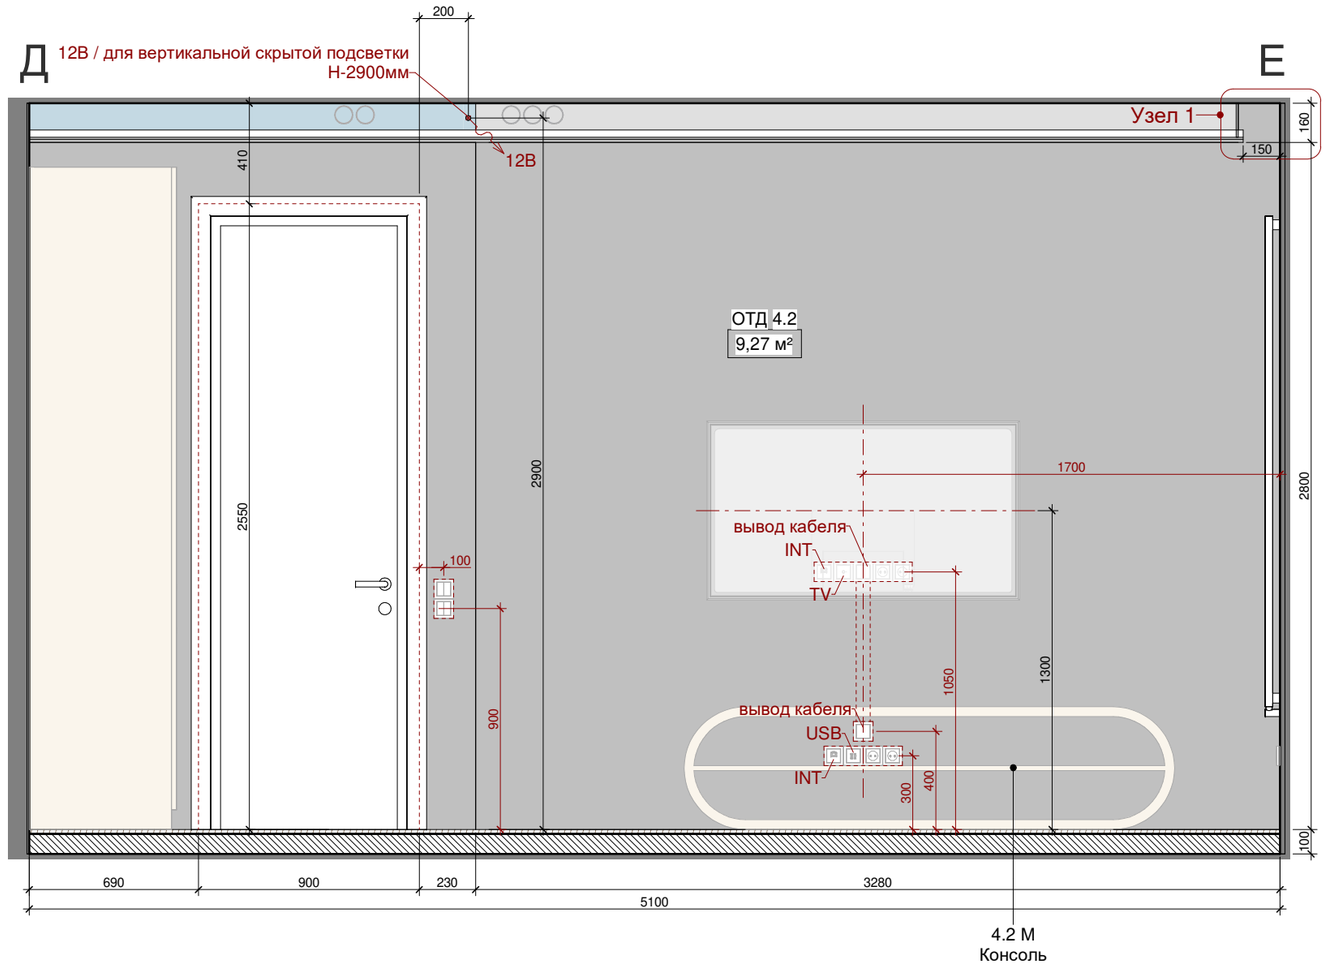

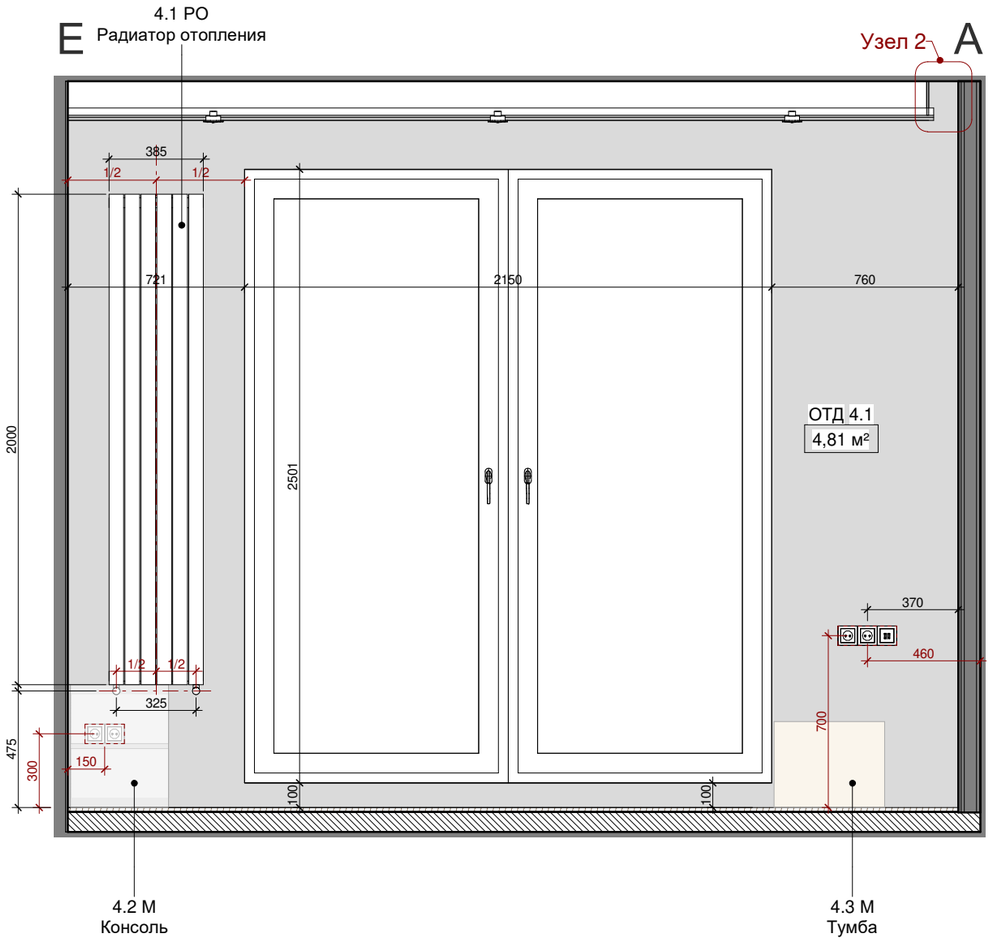



Примечание			Подп.	Дата	FLIK / 176	Стадия	Лист	Листов
				18.06.2021		И	4.3	50
	Автор проекта				Помещение №4. Спальня гостевая			
	Проектировщик				1 : 25			

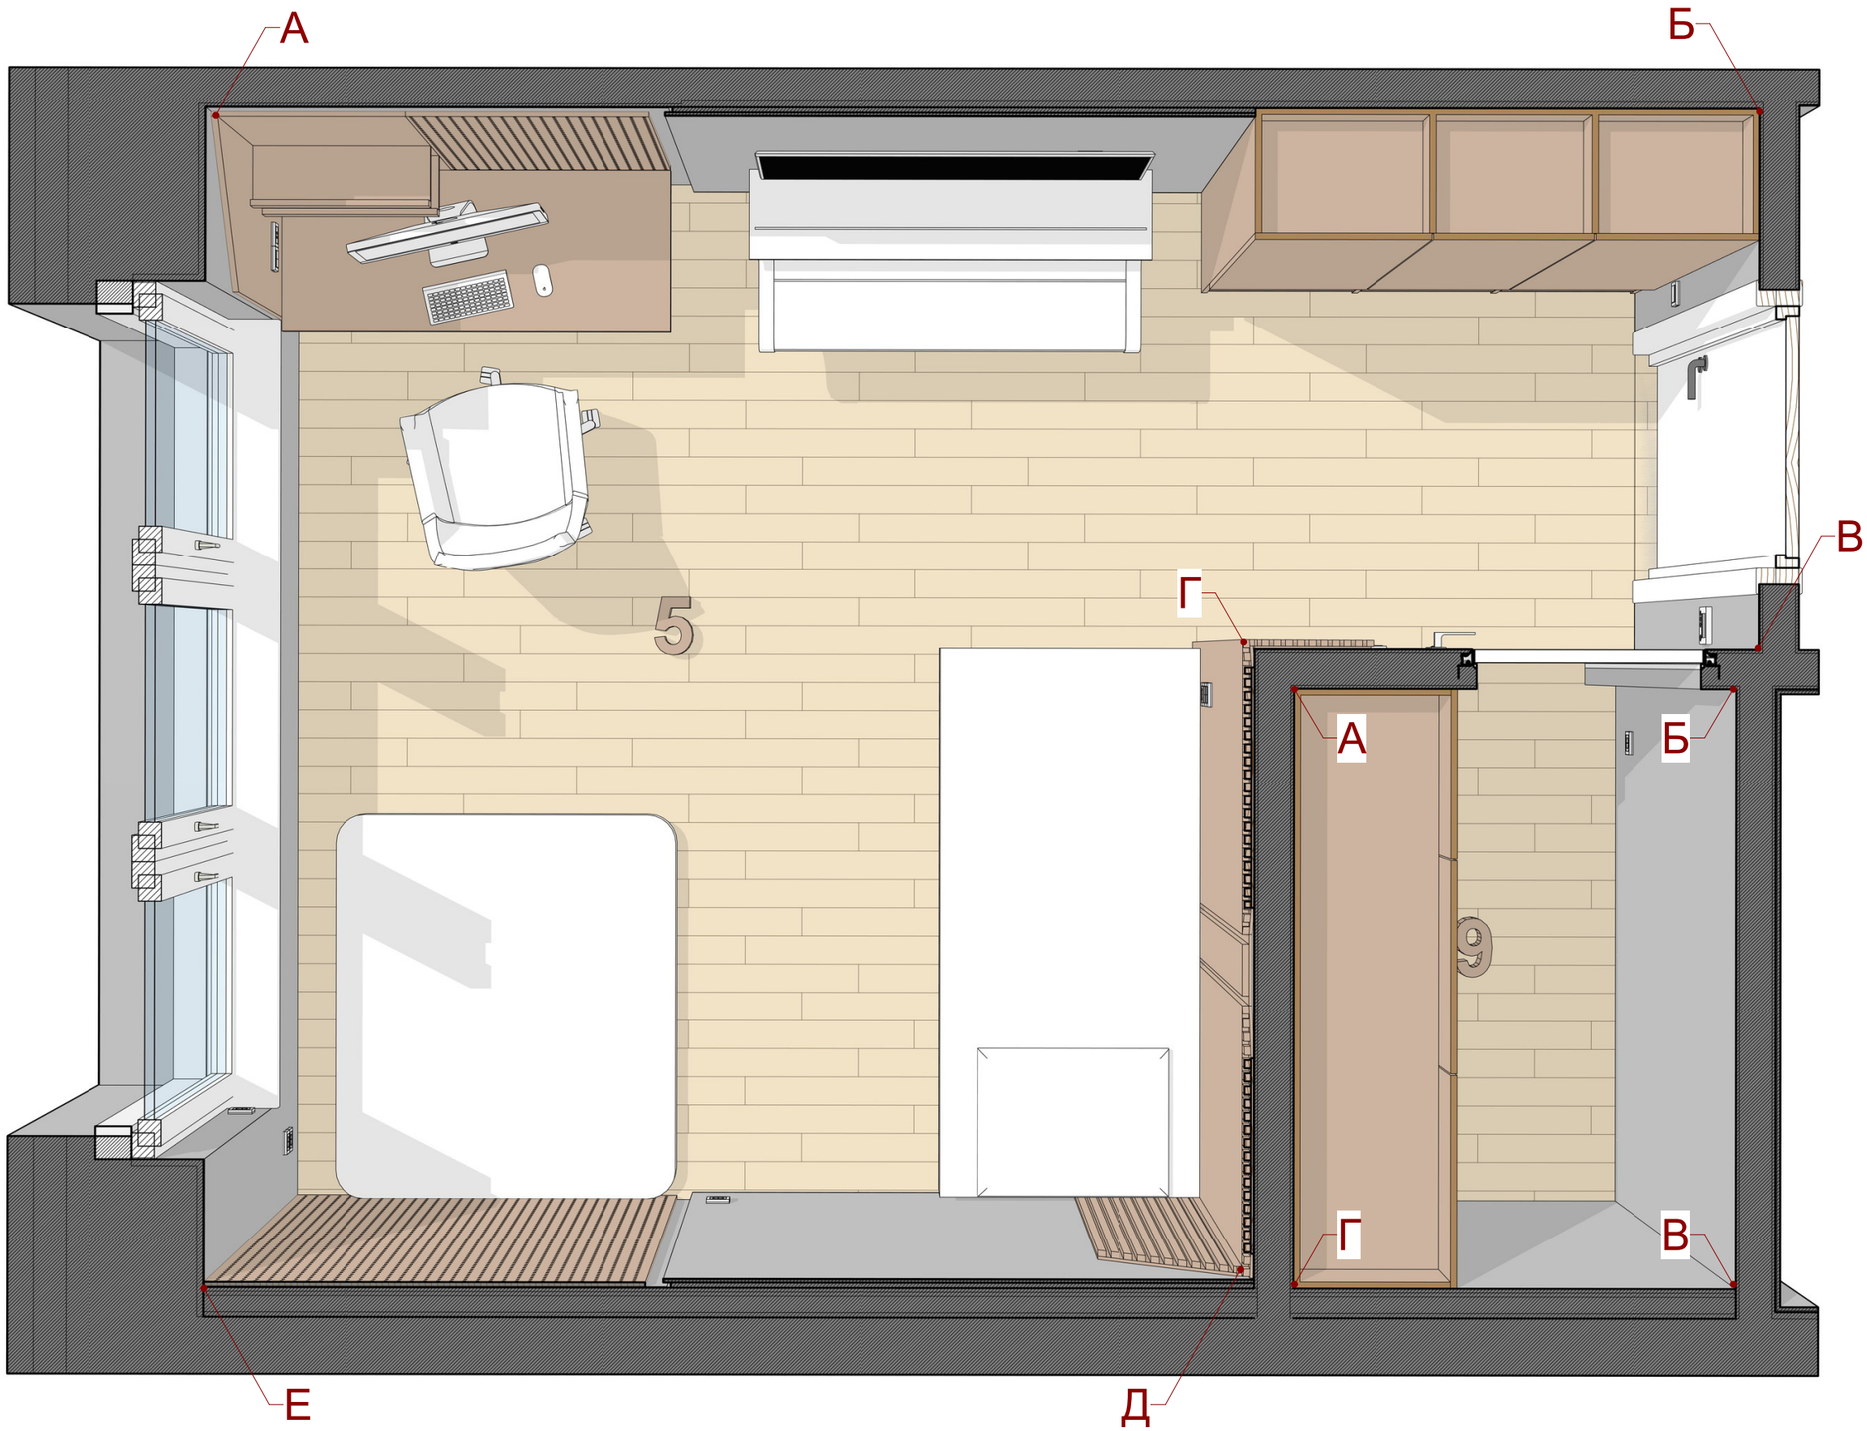


Примечание

			Подп.	Дата		Стадия	Лист	Листов
				18.06.2021	FLIK / 176	И	5.1	
Автор проекта					Помещение №5. Детская Объемный вид			
Проектировщик								

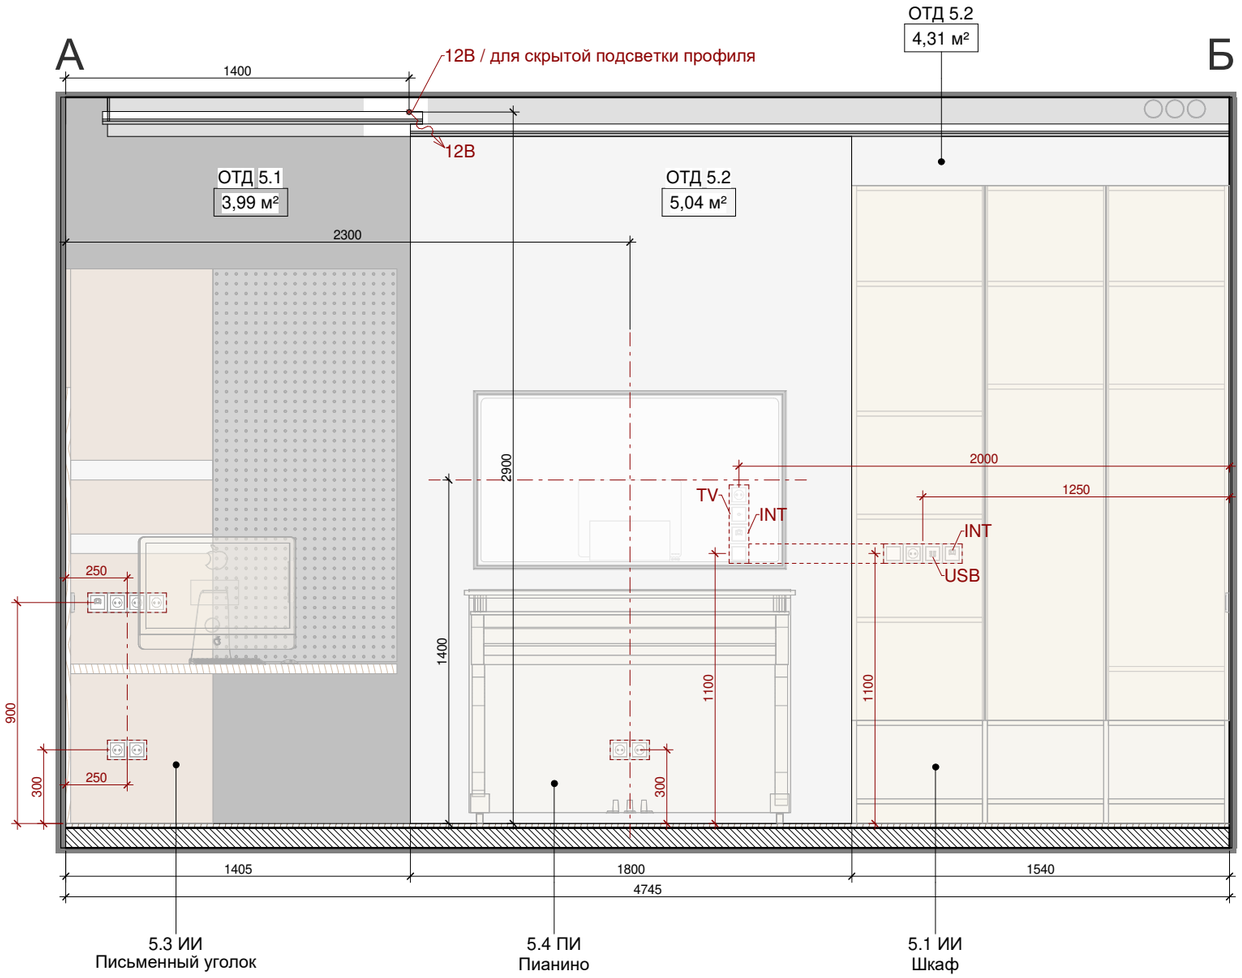

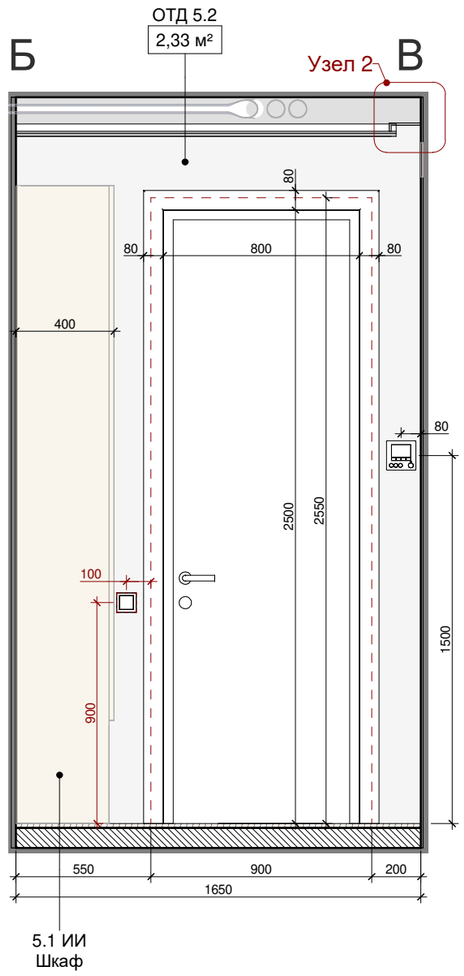


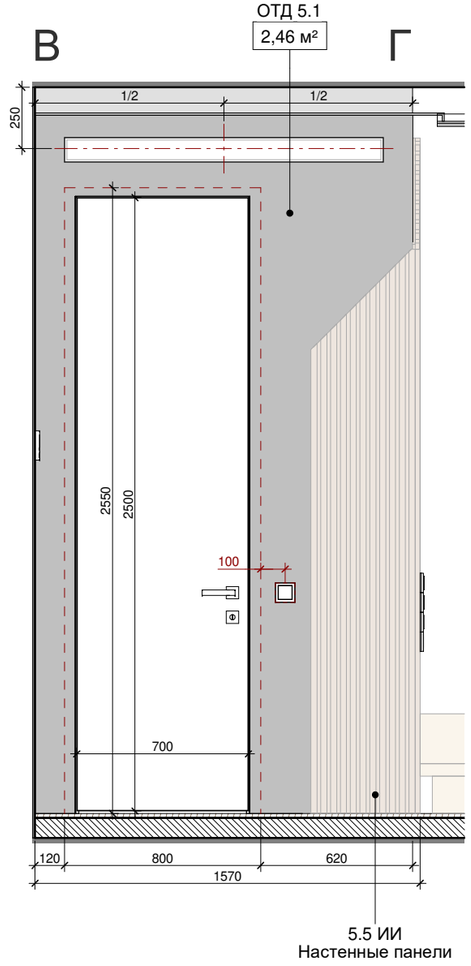



Примечание

Все размеры даны с учетом толщины штукатурки и финальной отделки, кроме отмеченных. За +0.000 принята отметка чистого пола
Все размеры даны до центра элементов освещения, выключателей и розеток. Скрытая подсветка ИИ устанавливается субподрядчиком
Все аксессуары устанавливать после дополнительного согласования привязок с автором проекта
Данный лист смотреть совместно с "Сводная ведомость. Мебель". (М - мебель; ИИ - индивидуальное изделия; ПИ - предмет интерьера)

			Подп.	Дата	FLIK / 176	Стадия	Лист	Листов
				18.06.2021		И	5.2	50
Автор проекта					Помещение №5. Детская Развертки с мебелью и отделкой 1 : 25			
Проектировщик								

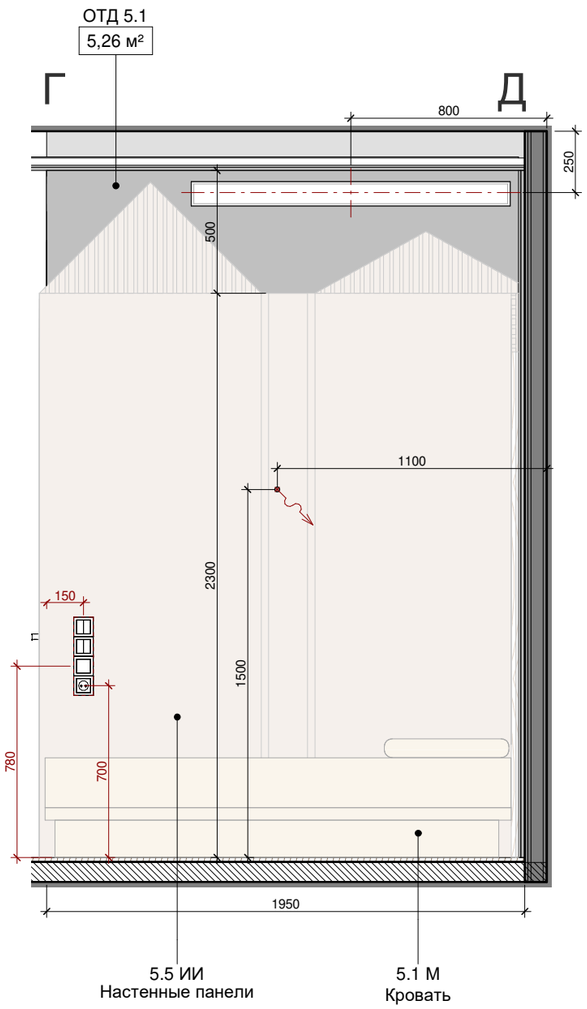

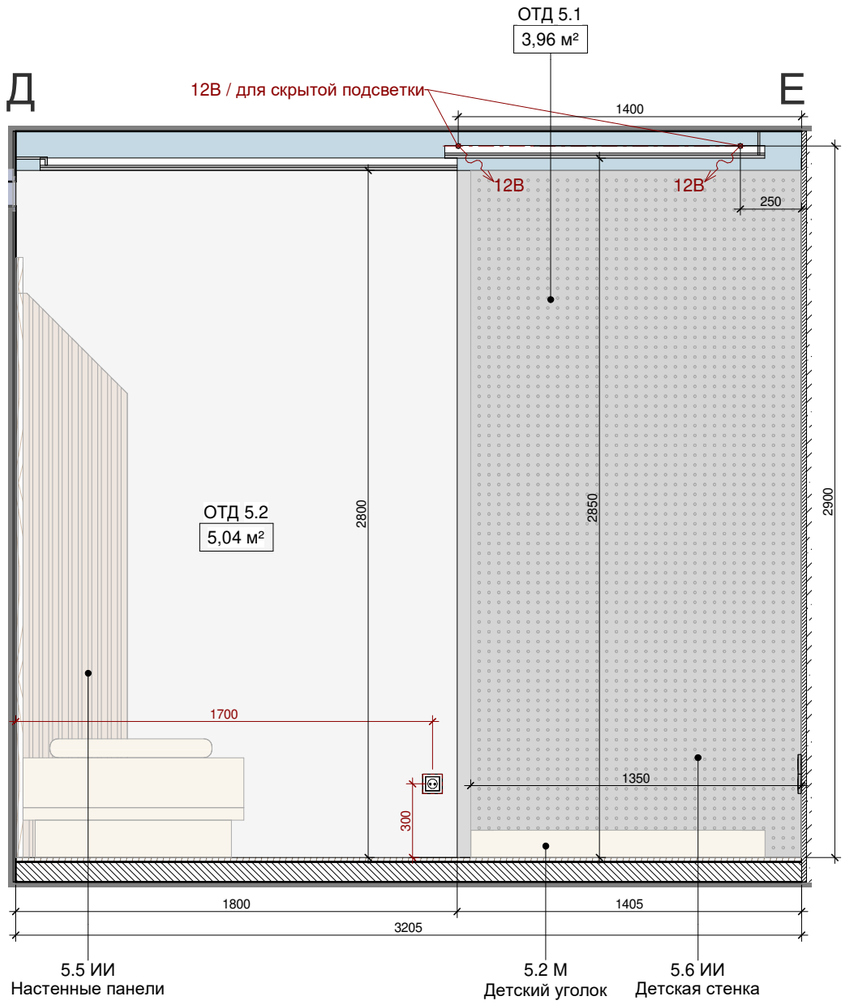

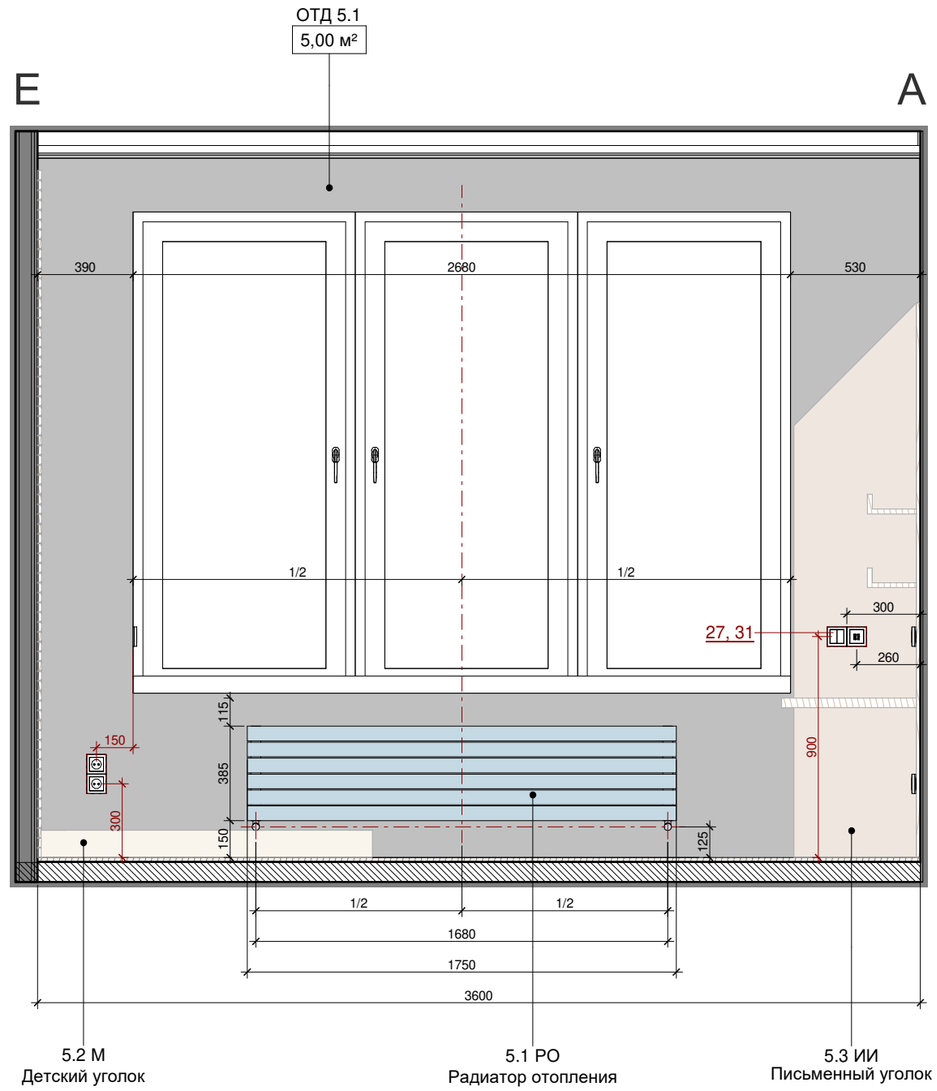



Примечание


Все размеры даны с учетом толщины штукатурки и финальной отделки, кроме отмеченных. За +0.000 принята отметка чистого пола
Все размеры даны до центра элементов освещения, выключателей и розеток. Скрытая подсветка ИИ устанавливается субподрядчиком
Все аксессуары устанавливать после дополнительного согласования привязок с автором проекта
Данный лист смотреть совместно с "Сводная ведомость. Мебель". (М - мебель; ИИ - индивидуальное изделия; ПИ - предмет интерьера)

			Подп.	Дата		Стадия	Лист	Листов
				18.06.2021	FLIK / 176	И	5.3	50
Автор проекта					Помещение №5. Детская Развертки с мебелью и отделкой 1 : 25			
Проектировщик								



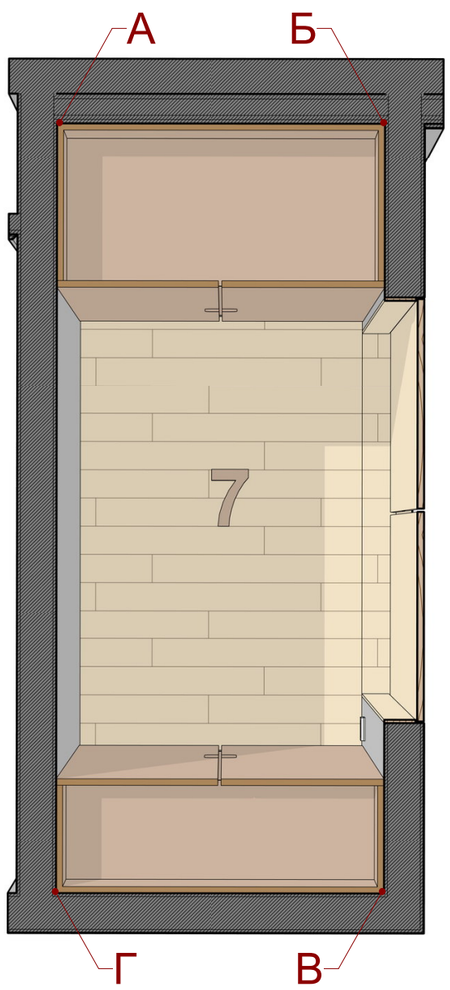


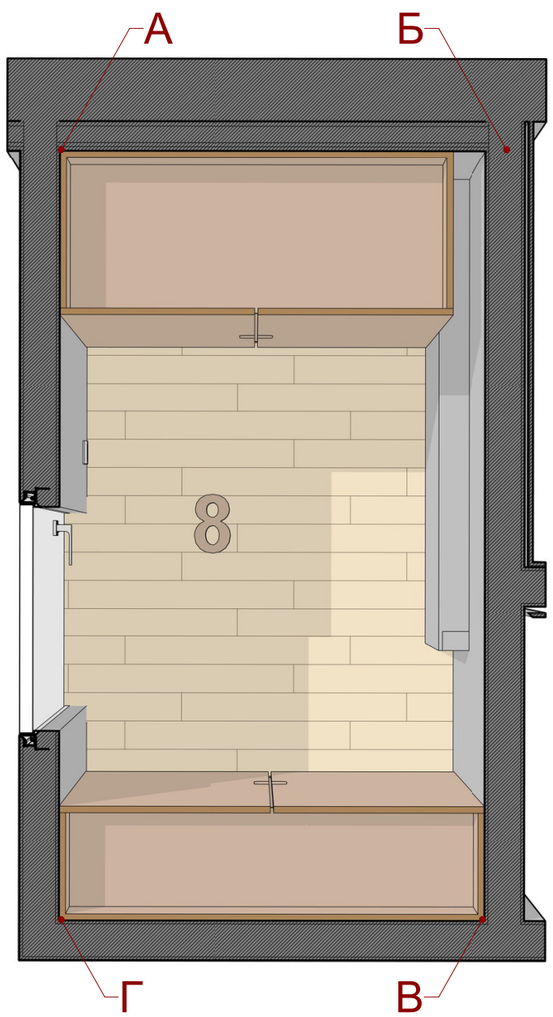


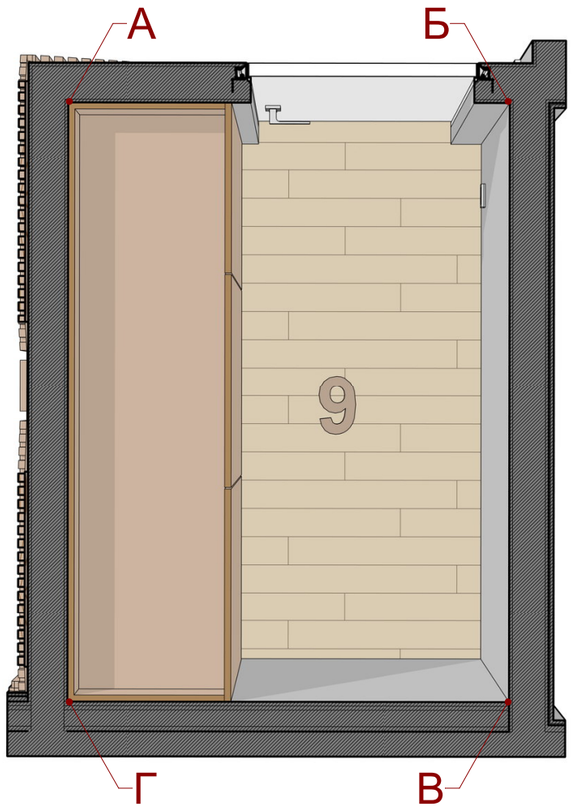



Примечание

			Подп.	Дата		Стадия	Лист	Листов
				18.06.2021	FLIK / 176	И	6.1	
Автор проекта					Гардеробные. Объемные виды			
Проектировщик								

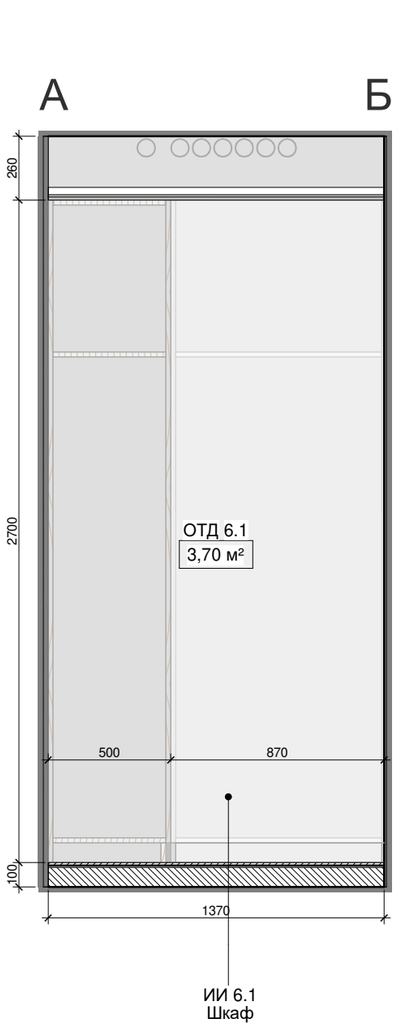

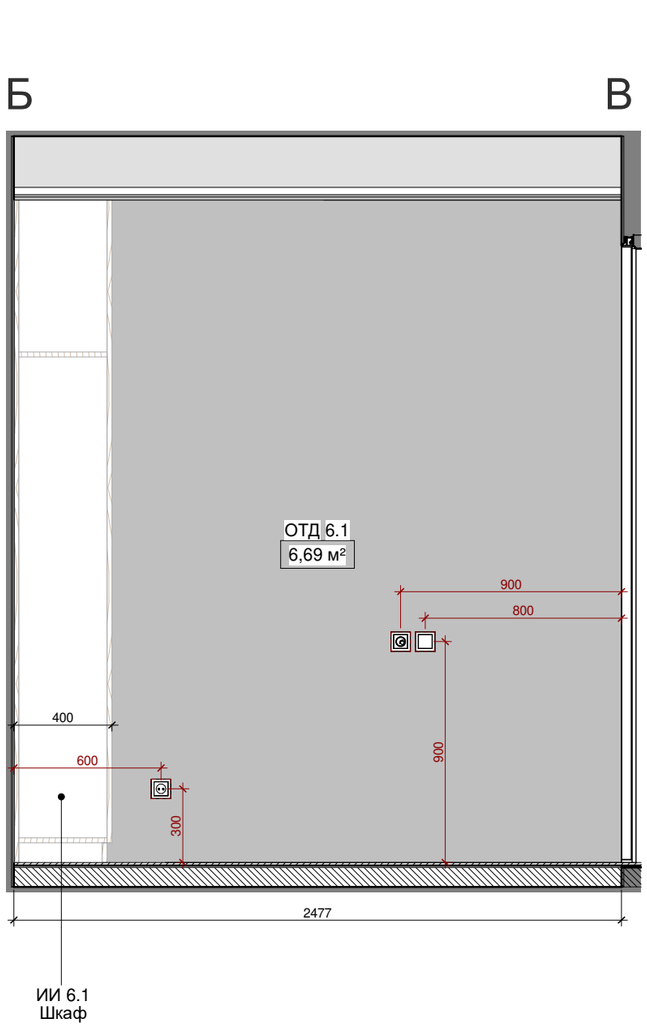

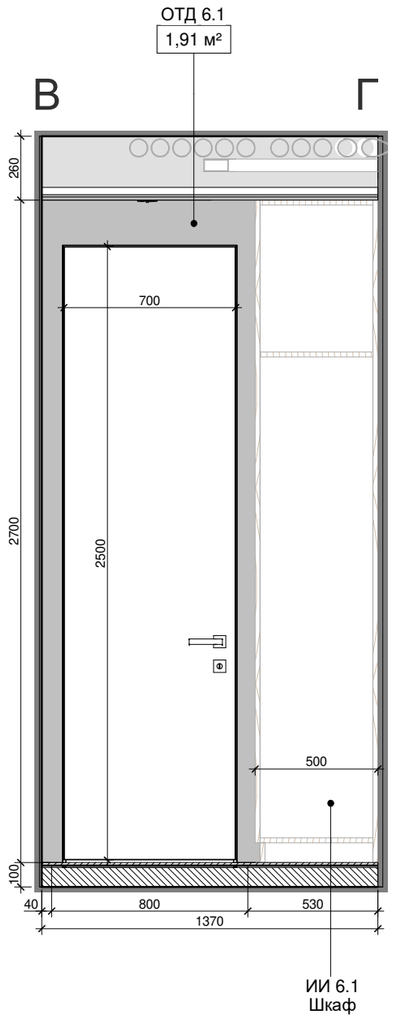


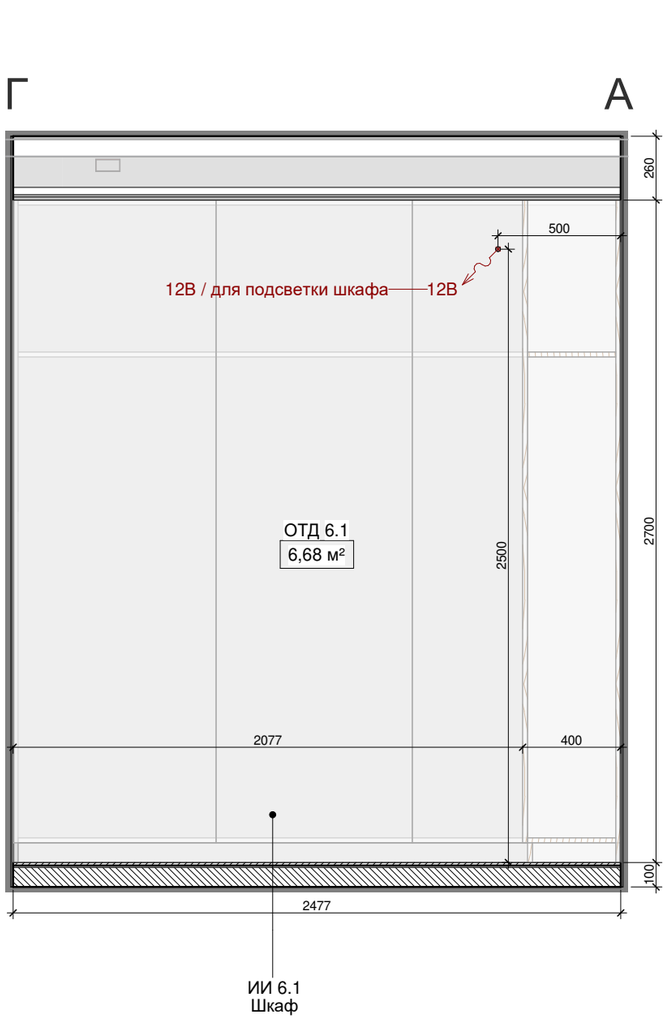

Примечание


Все размеры даны с учетом толщины штукатурки и финальной отделки, кроме отмеченных. За +0.000 принята отметка чистого пола
Все размеры даны до центра элементов освещения, выключателей и розеток. Скрытая подсветка ИИ устанавливается субподрядчиком
Все аксессуары устанавливать после дополнительного согласования привязок с автором проекта
Данный лист смотреть совместно с "Сводная ведомость. Мебель". (М - мебель; ИИ - индивидуальное изделия; ПИ - предмет интерьера)


			Подп.	Дата		Стадия	Лист	Листов
				18.06.2021	FLIK / 176	И	6.2	50
Автор проекта					Помещение №6. Гардероб в прихожей Развертки с мебелью и отделкой 1 : 25			
Проектировщик								

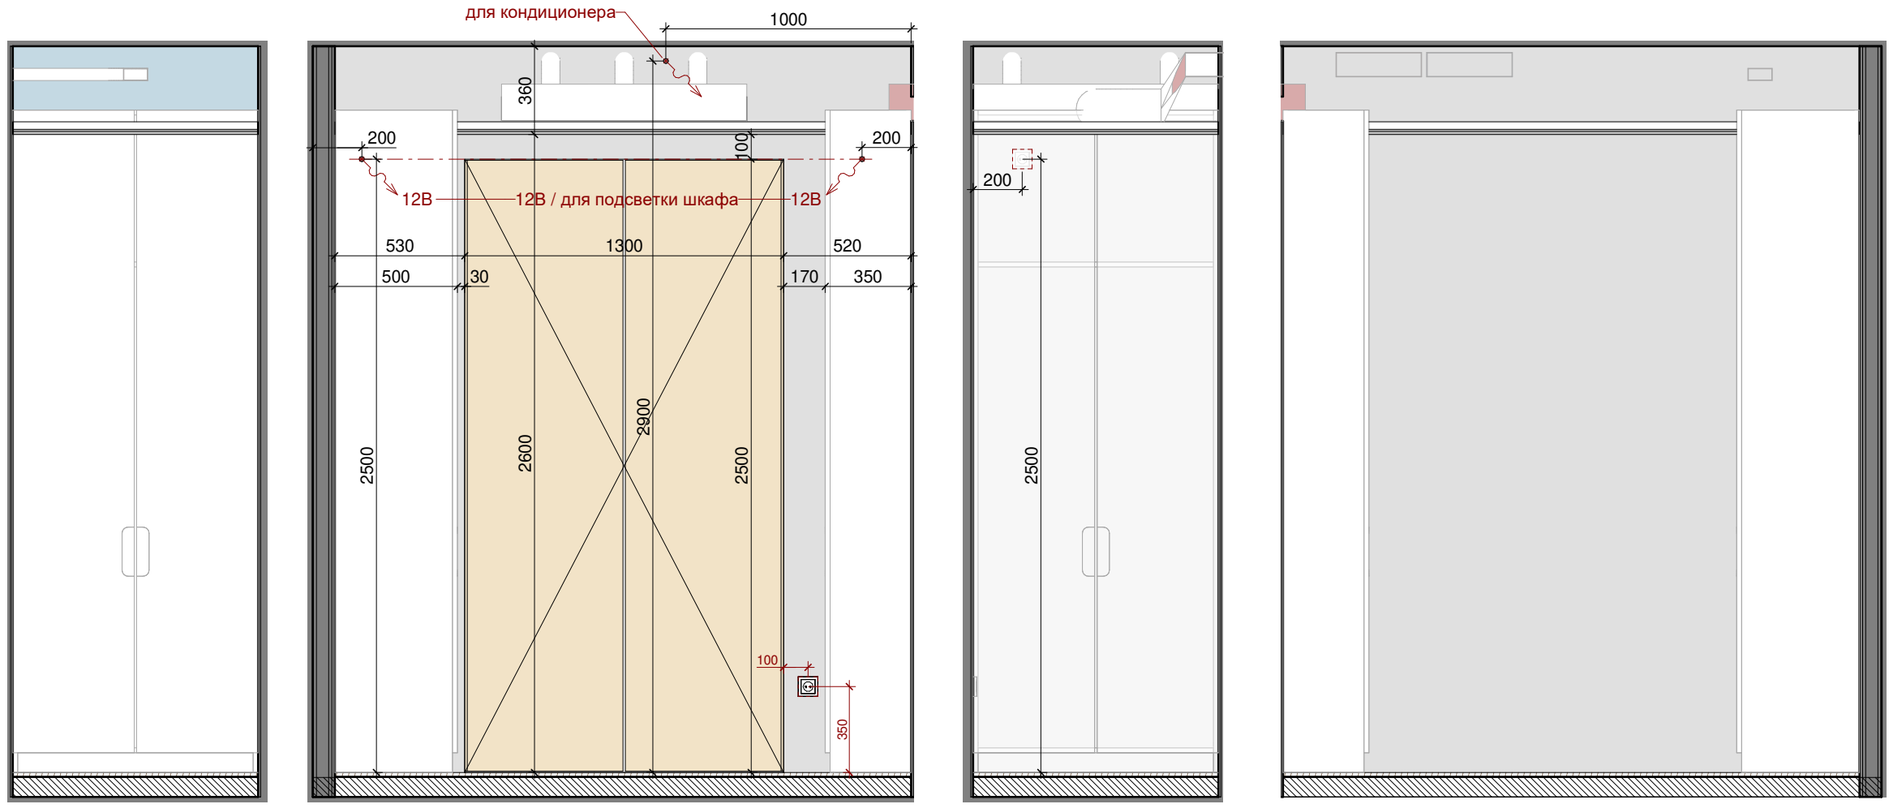



Примечание

			Подп.	Дата		Стадия	Лист	Листов
				16.06.2021	FLIK / 176	И	7.1	50
Автор проекта					Помещение №7. Гардероб в спальне			
Проектировщик								
					1 : 25			

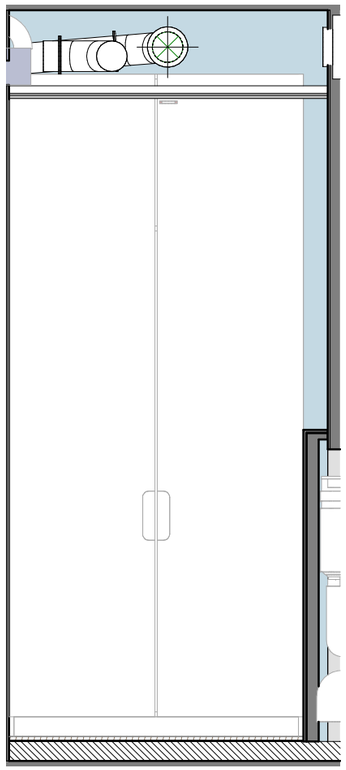

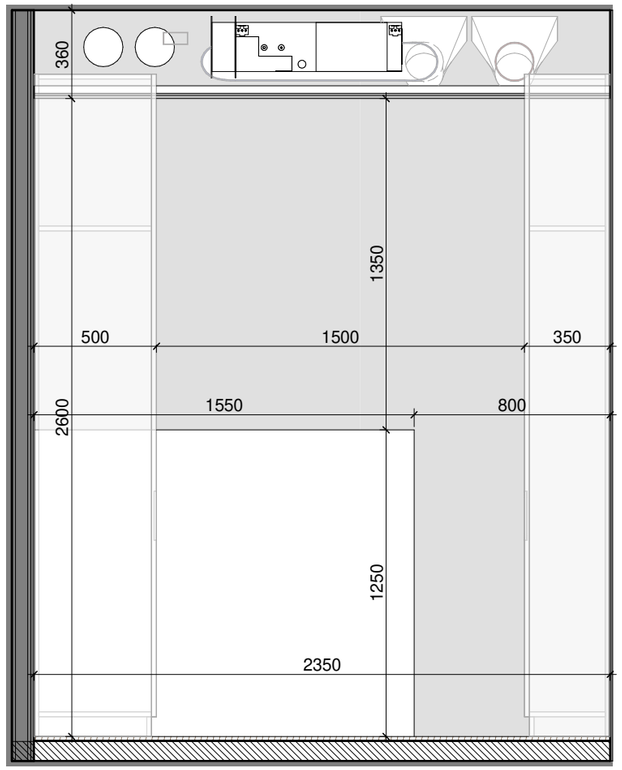


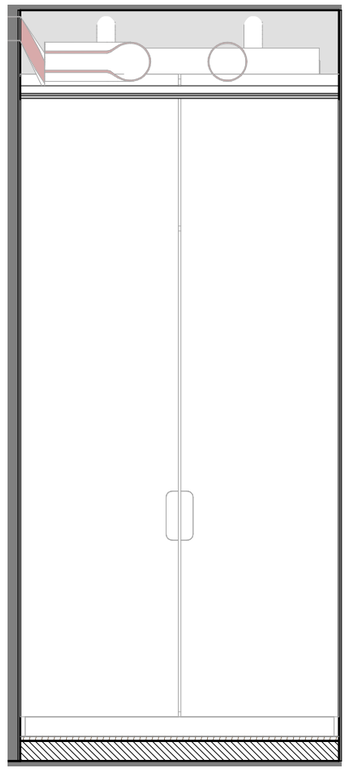


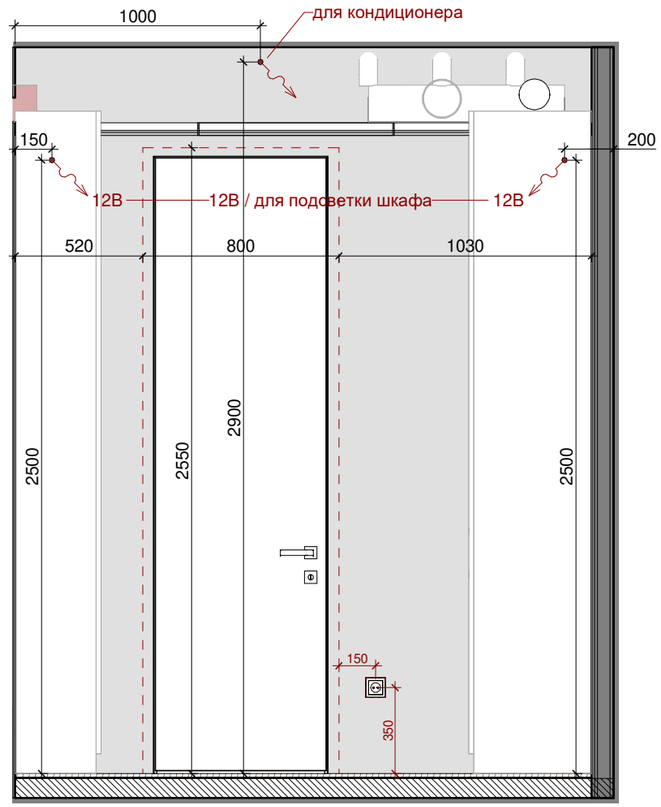



Примечание

			Подп.	Дата		Стадия	Лист	Листов
				16.06.2021	FLIK / 176	И	8.1	50
Автор проекта					Помещение №8. Гардероб гостевой			
Проектировщик								
					1 : 25			

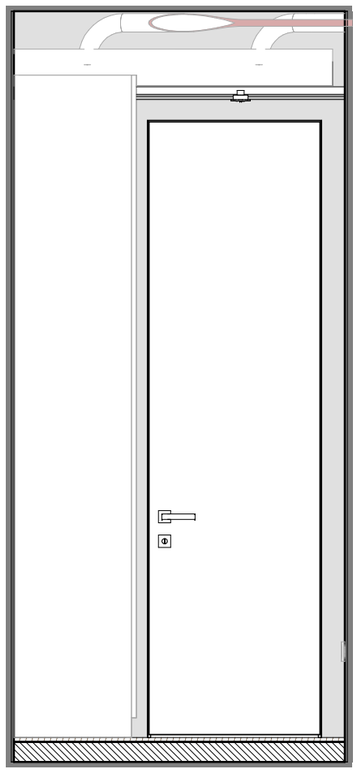

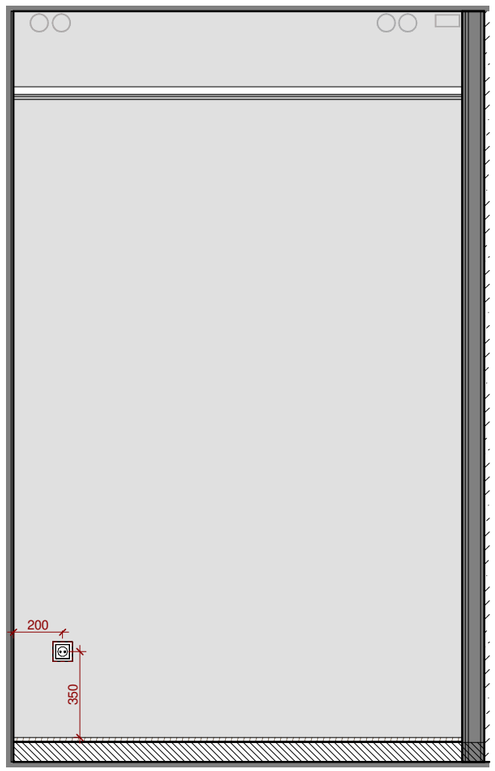


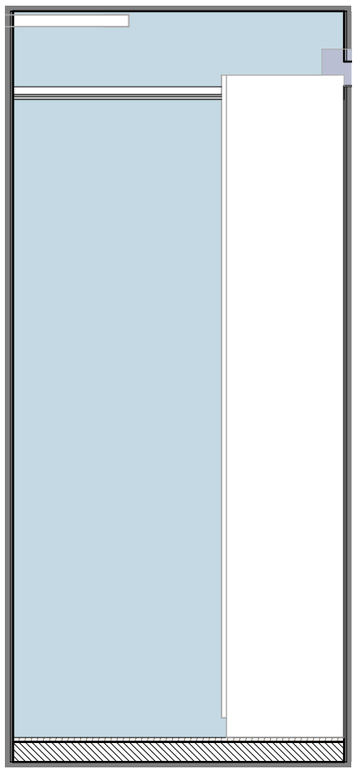


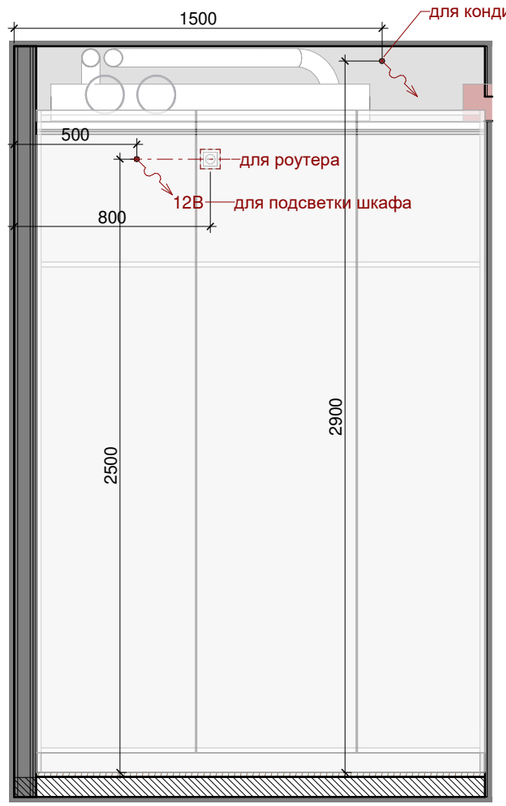

Примечание


			Подп.	Дата		Стадия	Лист	Листов
				16.06.2021	FLIK / 176	И	9.1	50
	Автор проекта				Помещение №9. Гардеробная в детской			
	Проектировщик							
					1 : 25			

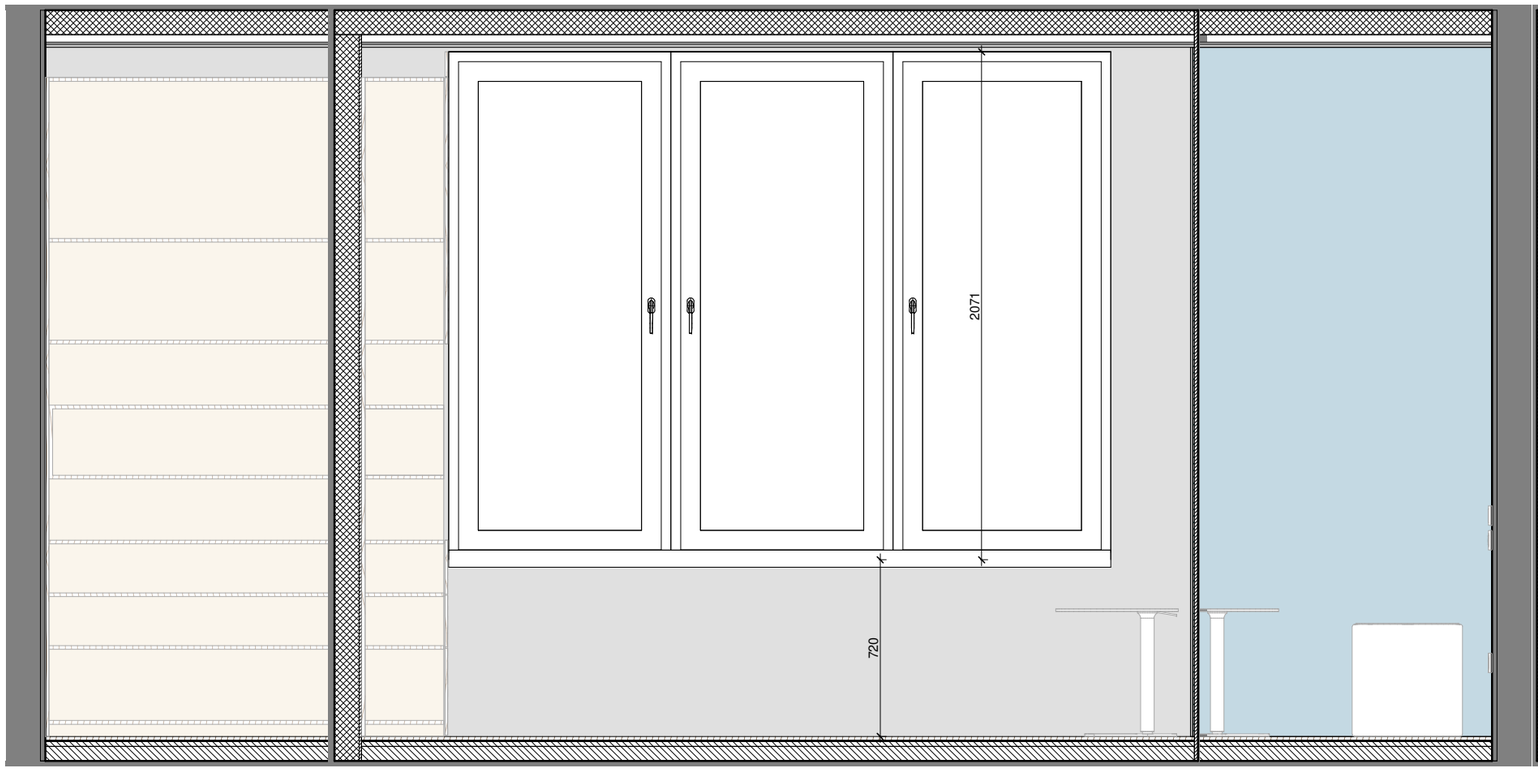

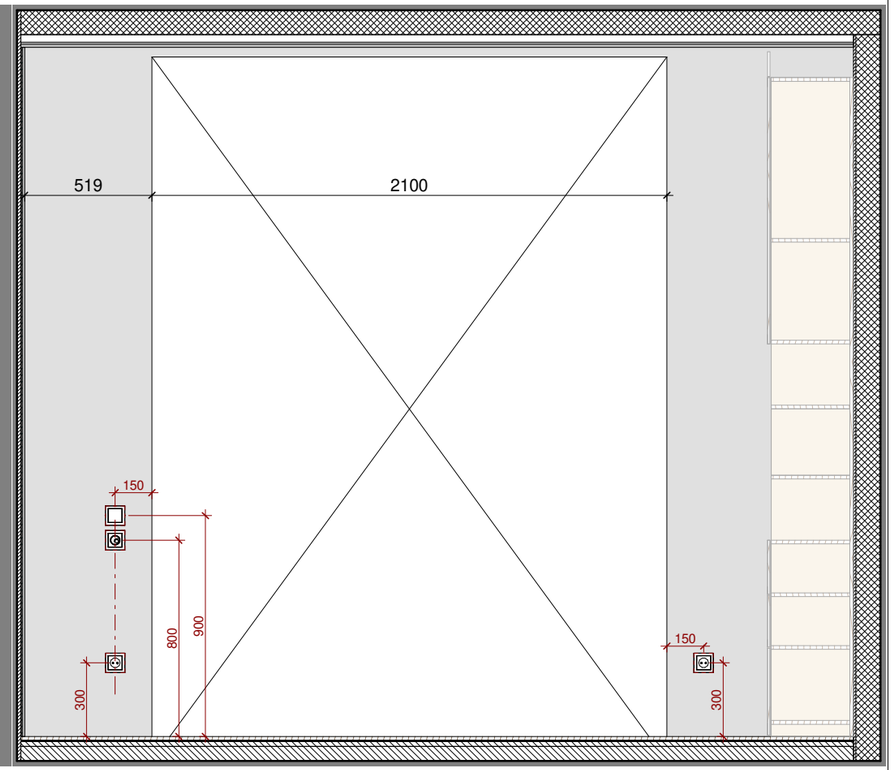


Примечание


			Подп.	Дата		Стадия	Лист	Листов
				16.06.2021	FLIK / 176	И	10.1	50
Автор проекта					Помещение №10. Лоджия при спальне			
Проектировщик								
					1 : 25			

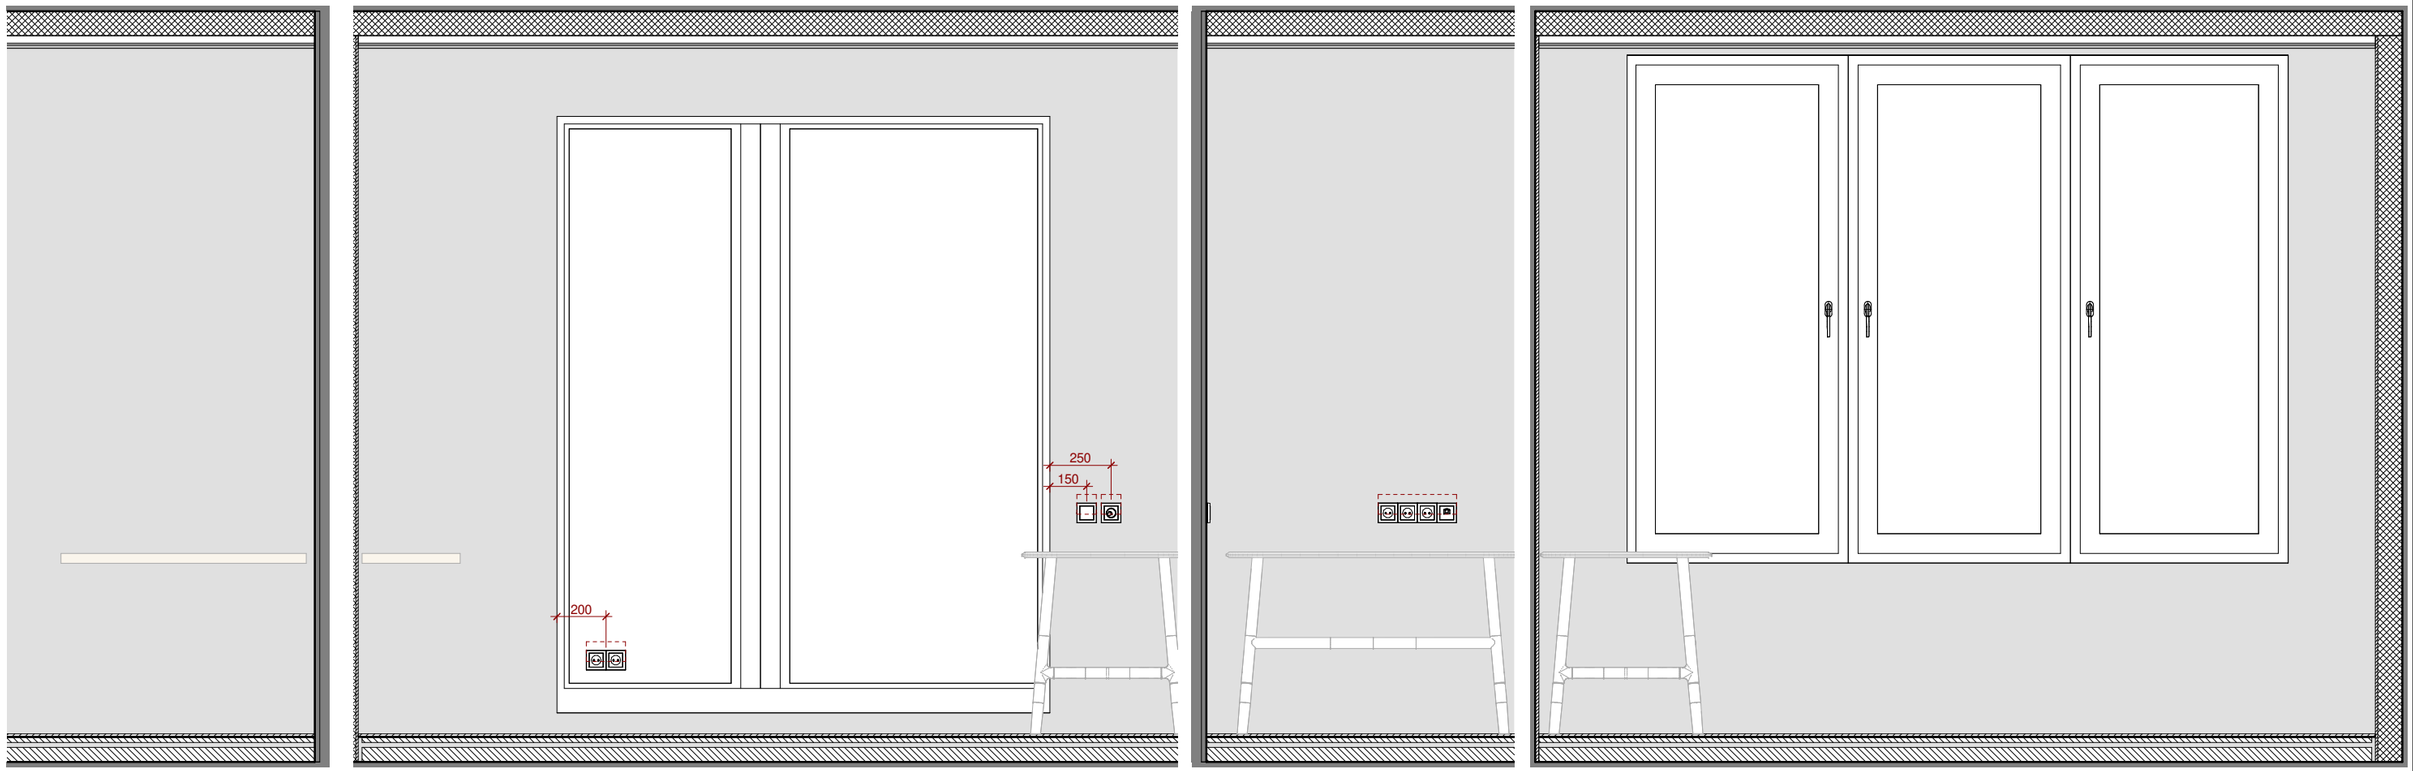


Примечание

			Подп.	Дата		Стадия	Лист	Листов
				16.06.2021	FLIK / 176	И	11.1	50
Автор проекта					Помещение №11. Лоджия гостевая			
Проектировщик								
					1 : 25			

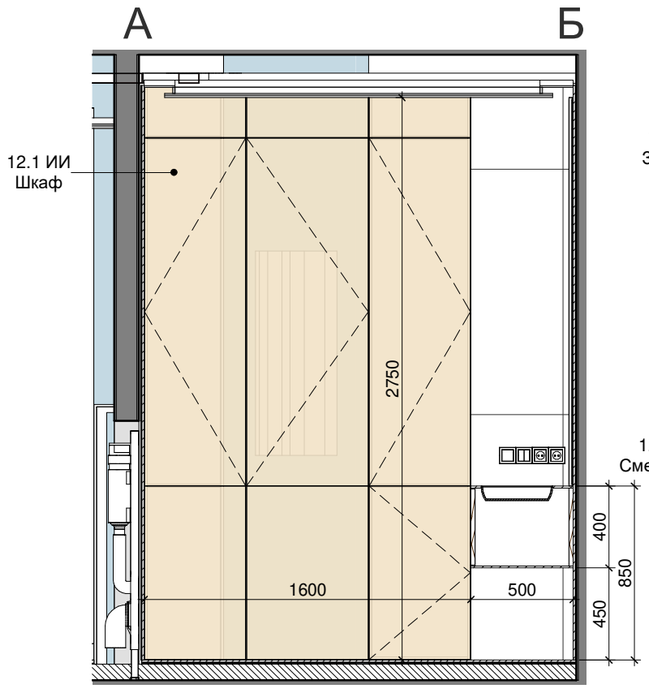

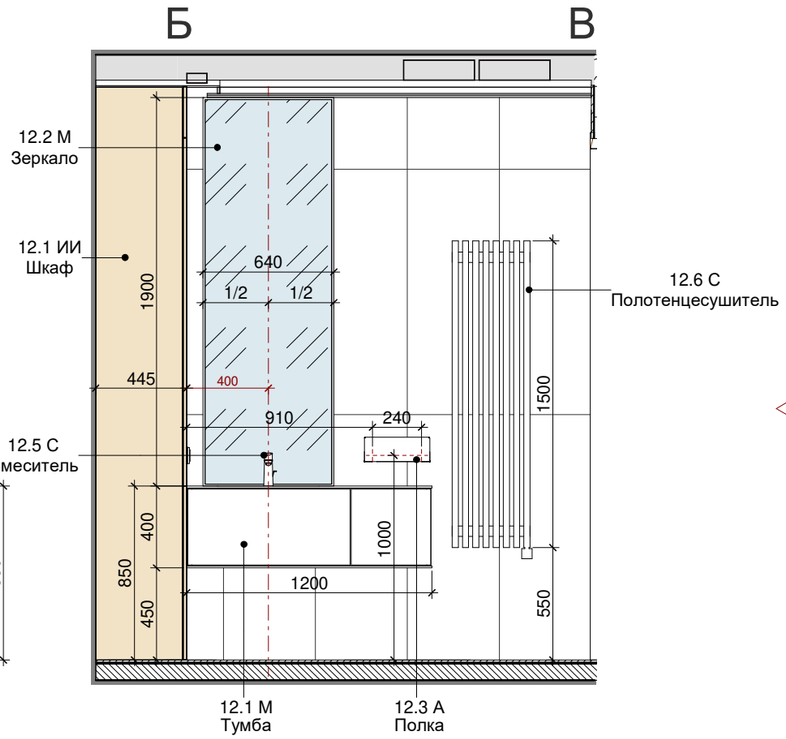


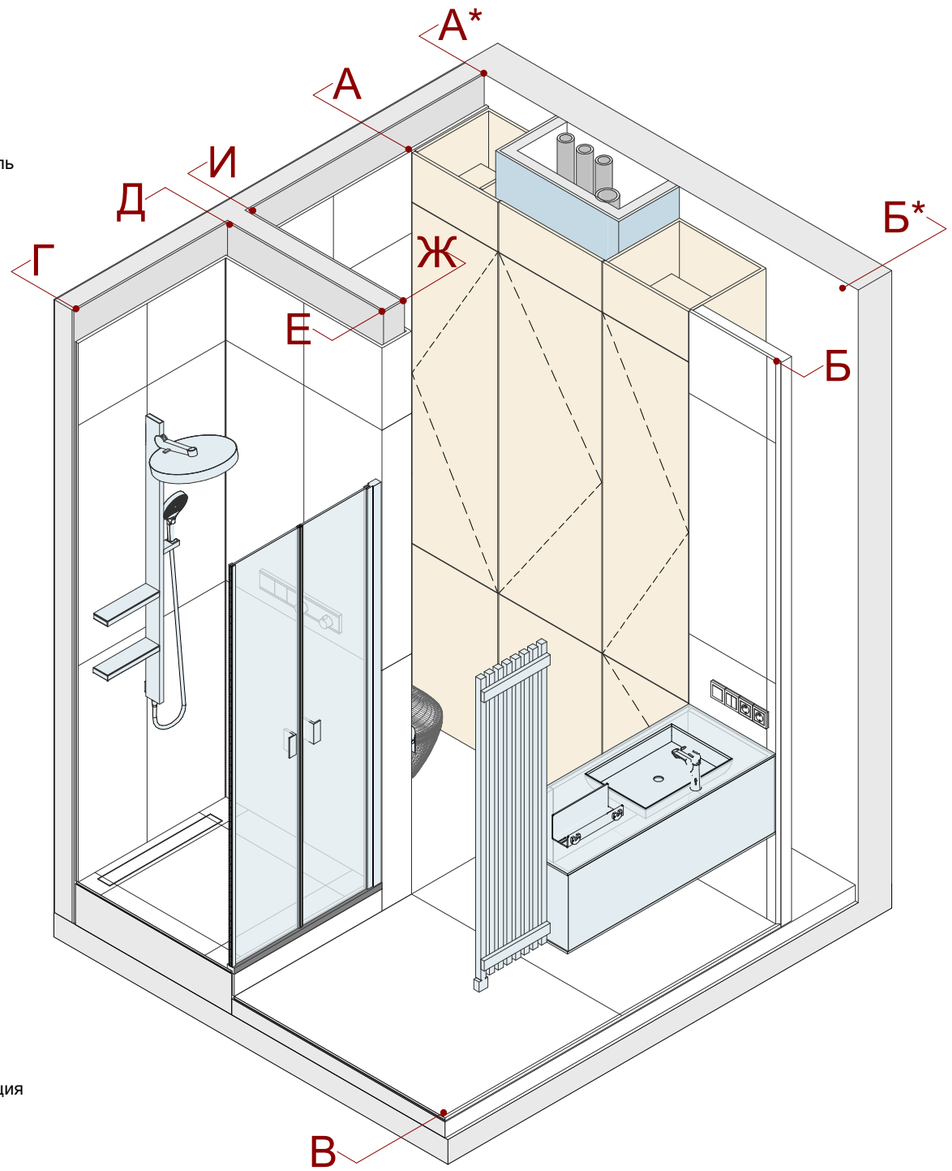



Примечание

Все размеры даны с учетом толщины штукатурки и финальной отделки, кроме отмеченных. За +0.000 принята отметка чистого пола
Все аксессуары устанавливать после дополнительного согласования привязок с автором проекта
Все размеры даны до оси сантехнического оборудования, кроме отмеченых
Выводы под сантехнические приборы размещать в соответствии с техническим паспортом прибора, при отсутствие тех. паспорта точки вывода ГВС, ХВС и канализации размещать по оси сантехнического прибора, кроме ПММ и СМ


		Подп.	Дата		Стадия	Лист	Листов
			16.06.2021	FLIK / 176	И	12.1	50
Автор проекта				Помещение №12. Санузел Развертки с мебелью 1 : 30			
Проектировщик							

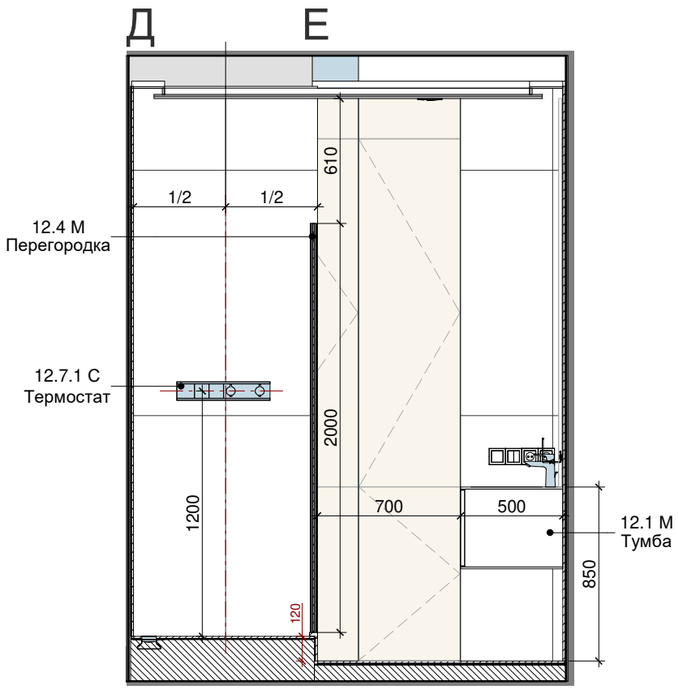


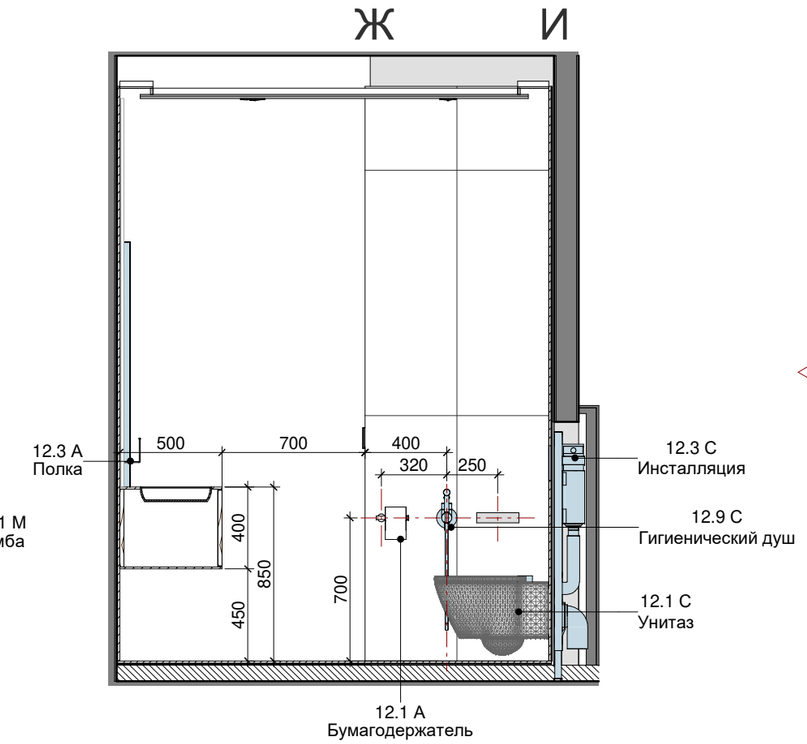

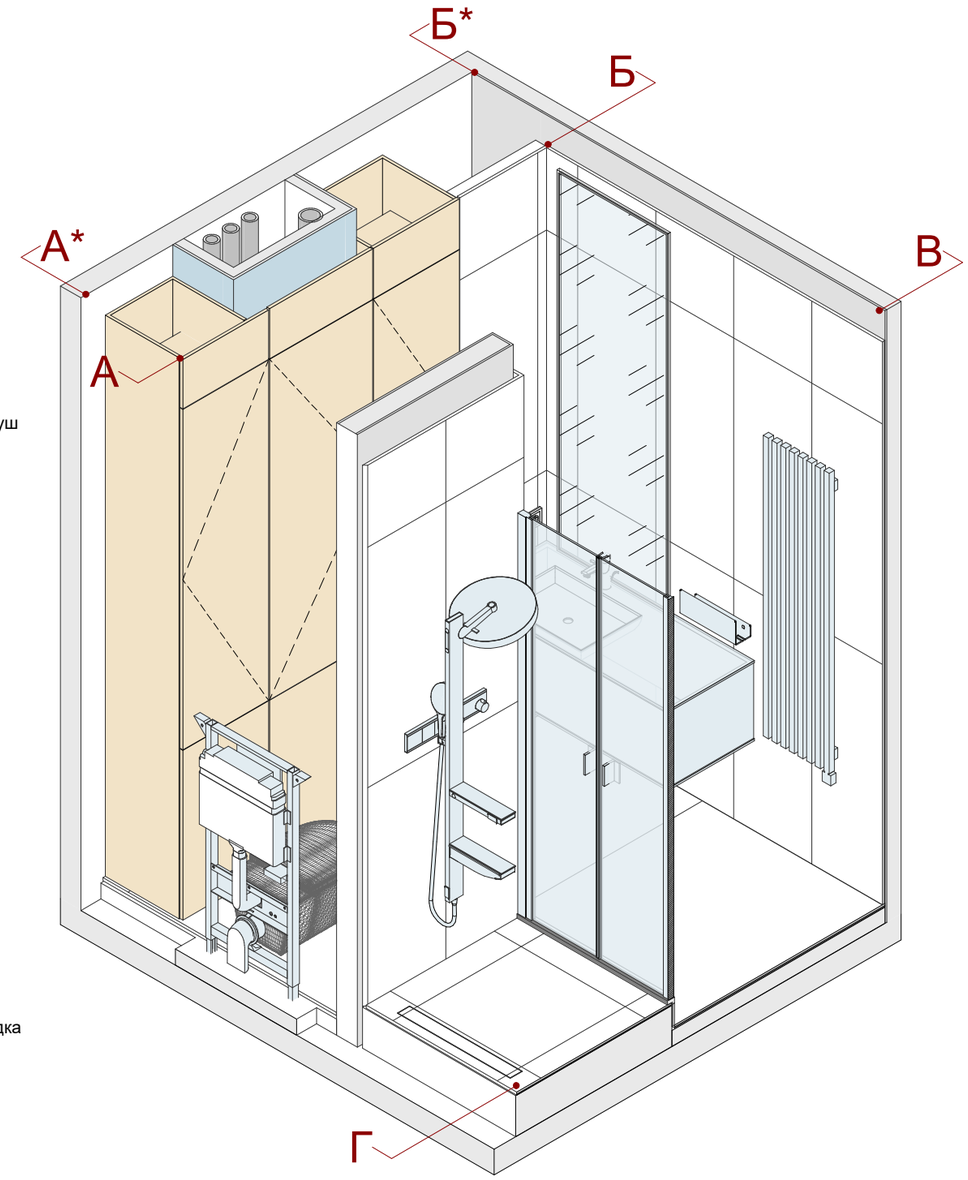

1-1

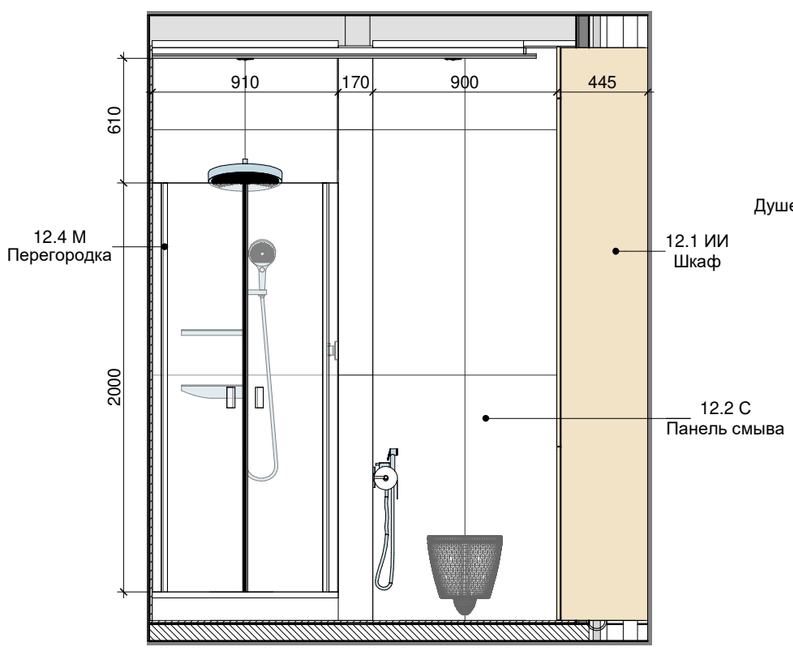


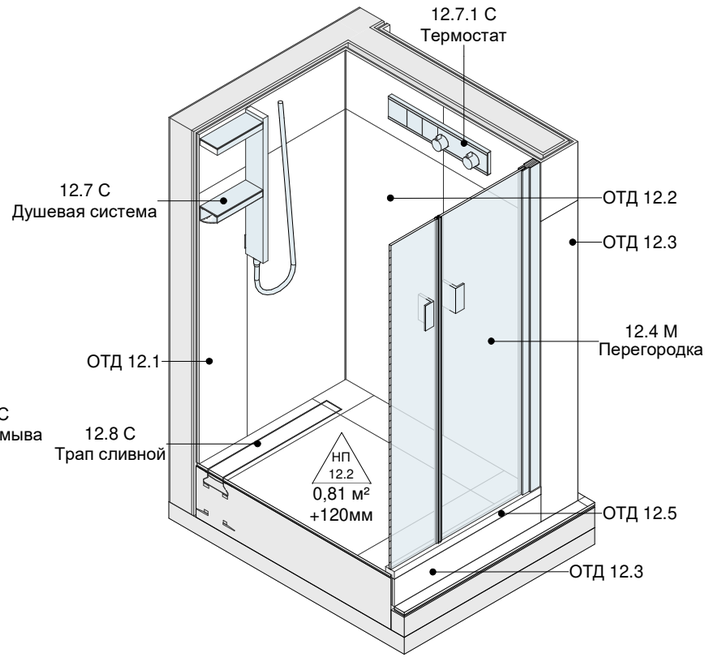



Примечание


Все размеры даны с учетом толщины штукатурки и финальной отделки, кроме отмеченных. За +0.000 принята отметка чистого пола
Все аксессуары устанавливать после дополнительного согласования привязок с автором проекта
Все размеры даны до оси сантехнического оборудования, кроме отмеченых
Выводы под сантехнические приборы размещать в соответствии с техническим паспортом прибора, при отсутствие тех. паспорта точки вывода ГВС, ХВС и канализации размещать по оси сантехнического прибора, кроме ПММ и СМ


			Подп.	Дата		Стадия	Лист	Листов
				16.06.2021	FLIK / 176	И	12.2	50
Автор проекта					Помещение №12. Санузел Развертки с мебелью 1 : 30			
Проектировщик								

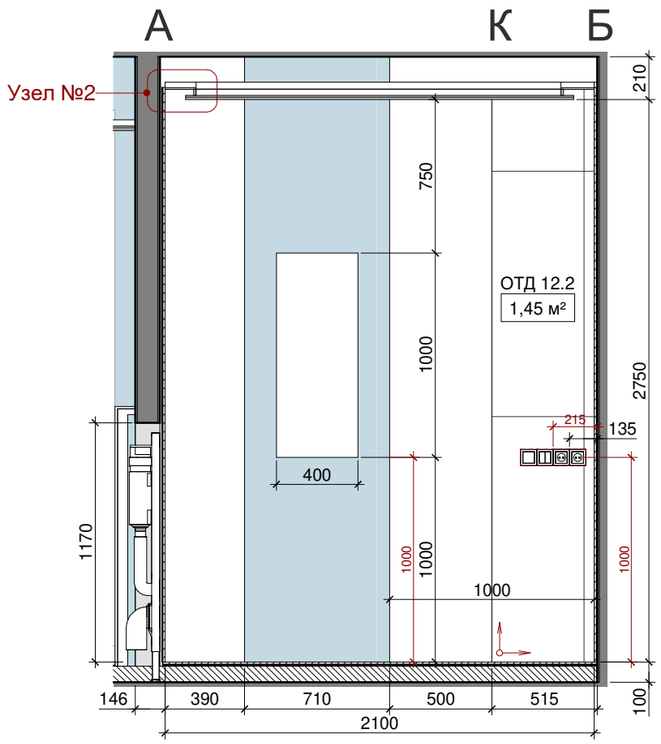

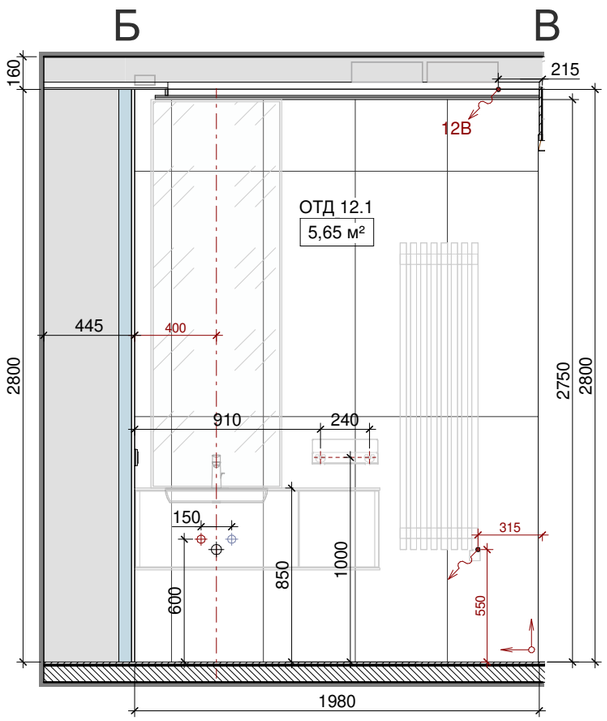

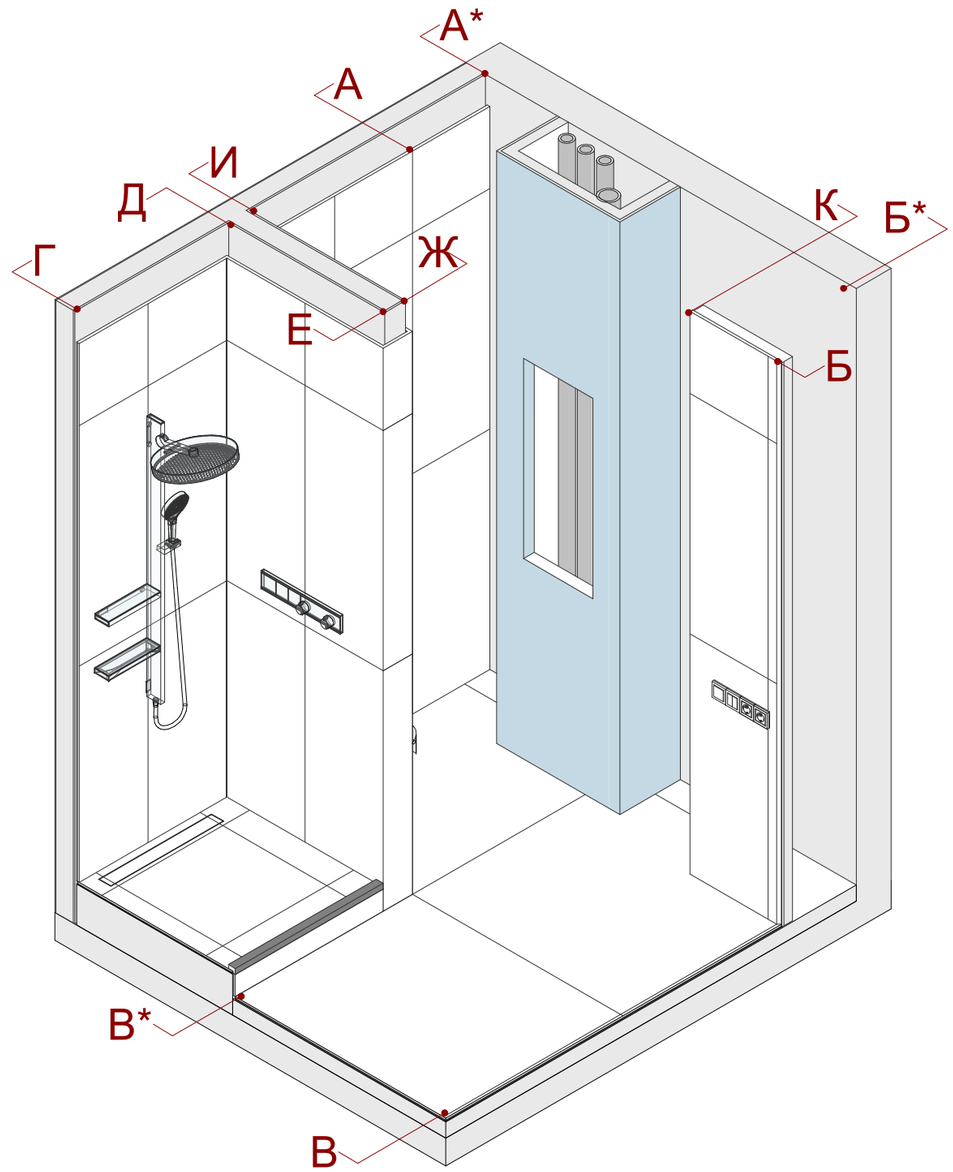

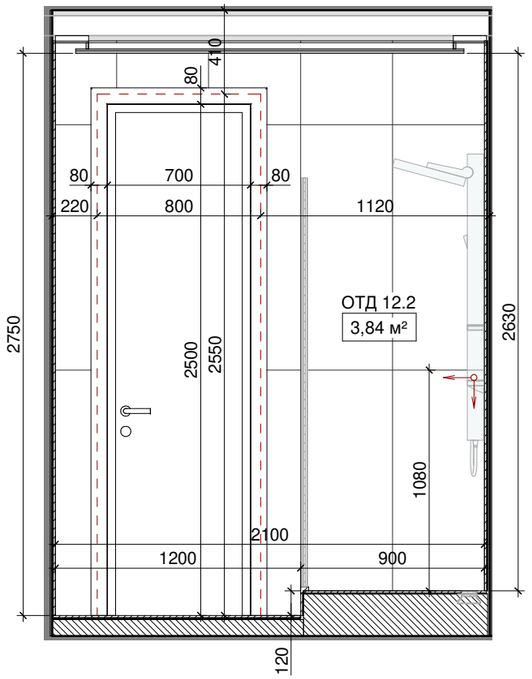


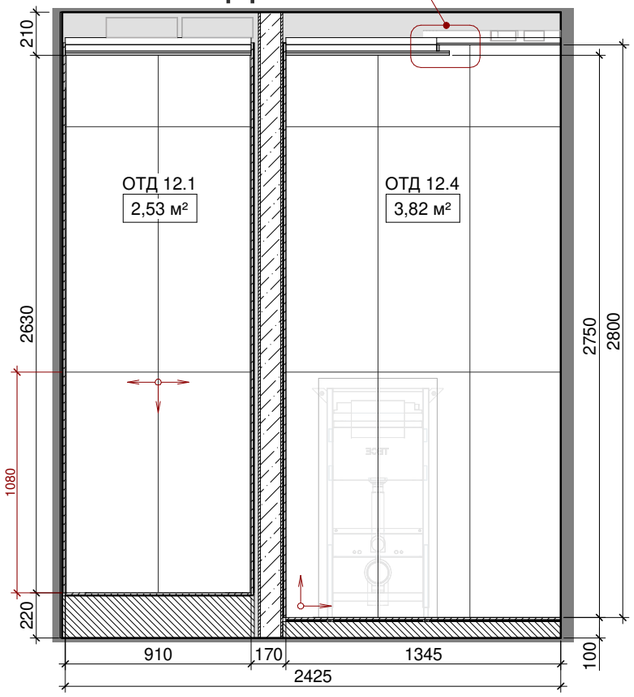



Примечание


Все размеры даны с учетом толщины штукатурки и финальной отделки, кроме отмеченных. За +0.000 принята отметка чистого пола
Все аксессуары устанавливать после дополнительного согласования привязок с автором проекта
Все размеры даны до оси сантехнического оборудования, кроме отмеченых
Выводы под сантехнические приборы размещать в соответствии с техническим паспортом прибора, при отсутствие тех. паспорта точки вывода ГВС, ХВС и канализации размещать по оси сантехнического прибора, кроме ПММ и СМ

		Подп.	Дата		Стадия	Лист	Листов
			16.06.2021	FLIK / 176	И	12.3	
Автор проекта				Помещение №12. Санузел Развертки с отделкой 1 : 30			
Проектировщик							

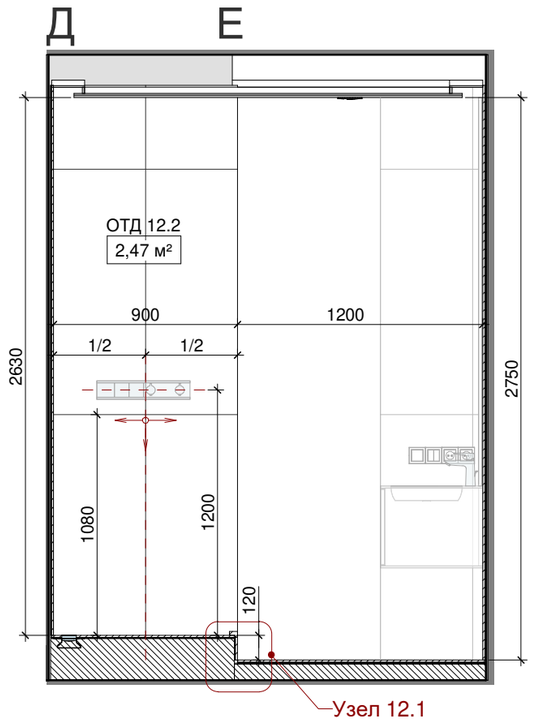


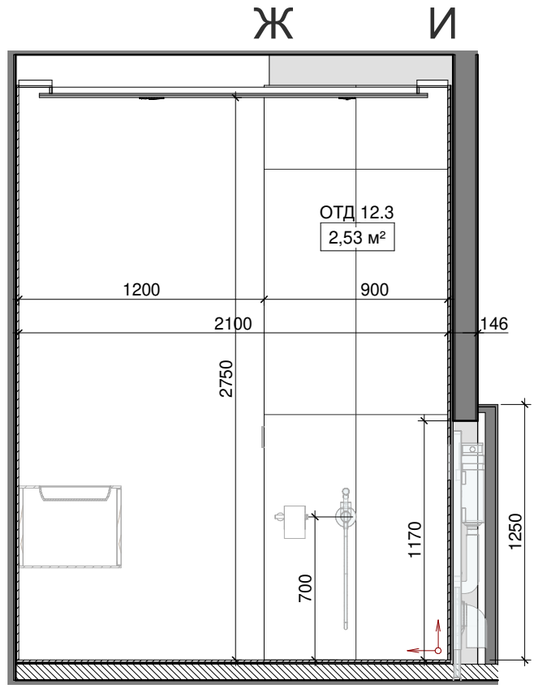

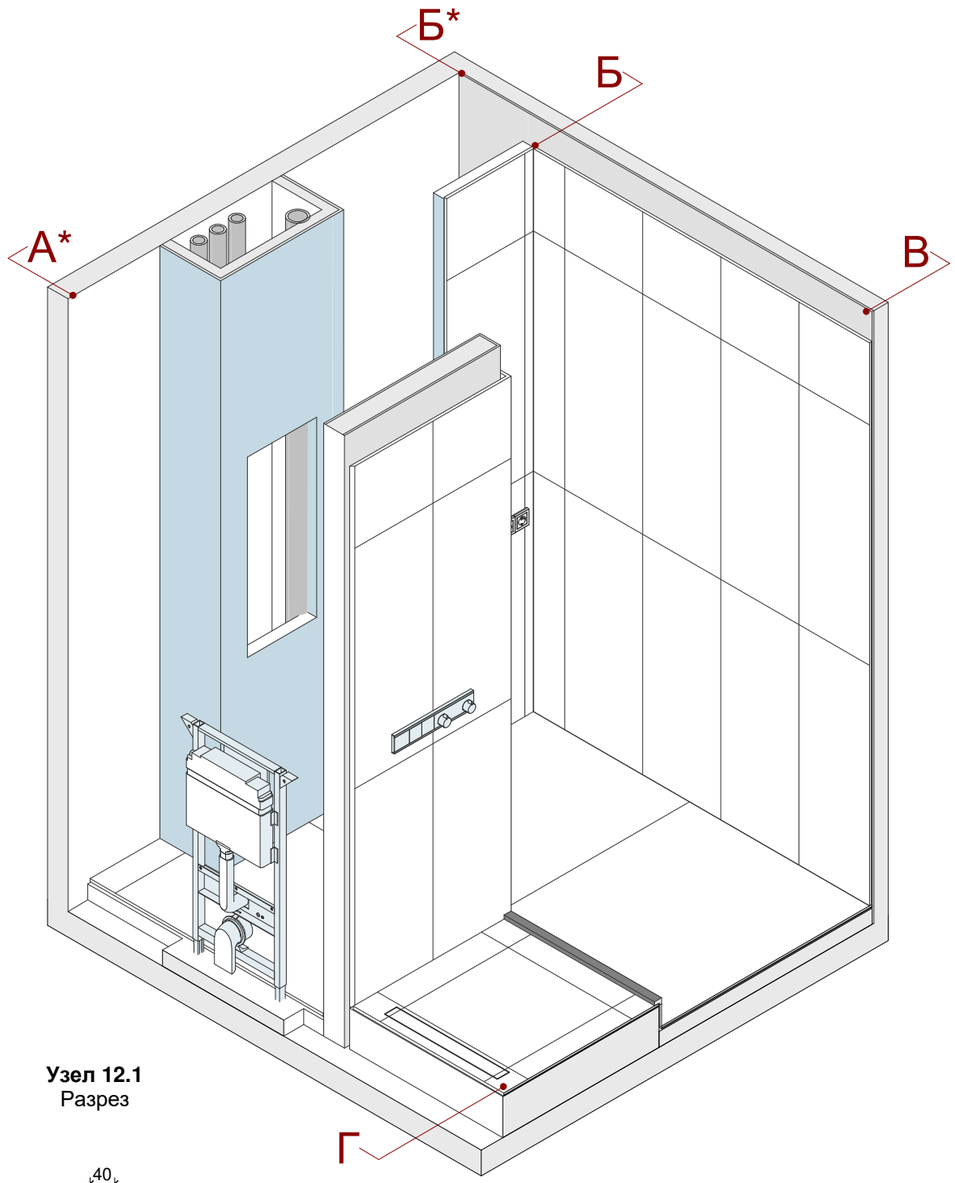


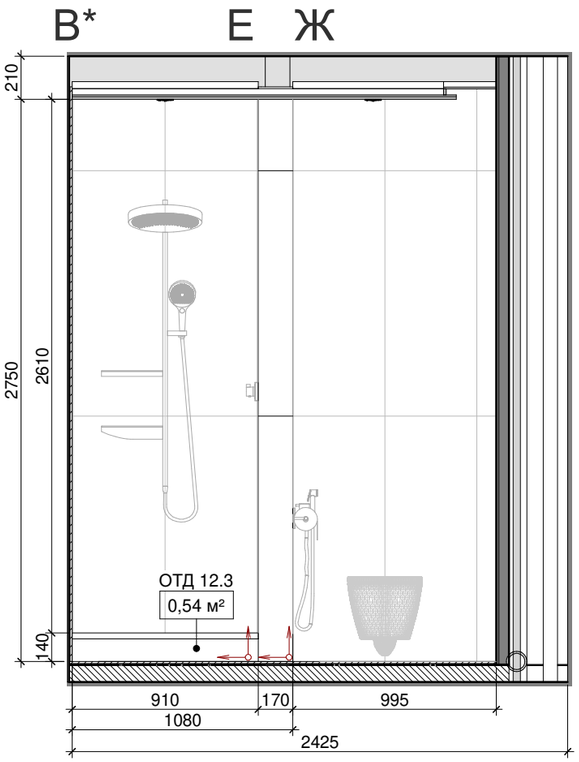

Узел 12.1
Фасад

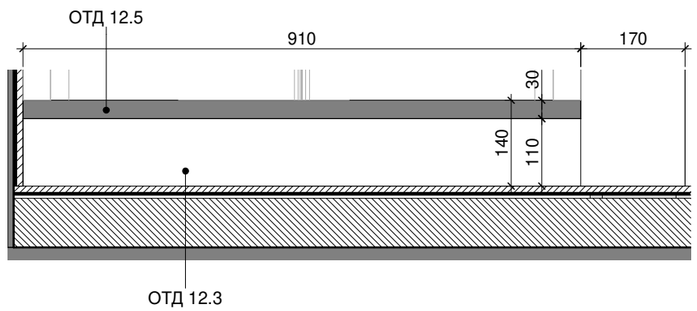


Узел 12.1
Разрез

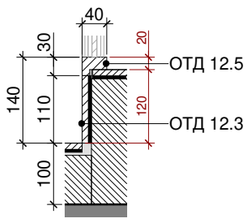



Примечание


Все размеры даны с учетом толщины штукатурки и финальной отделки, кроме отмеченных. За +0.000 принята отметка чистого пола
Все аксессуары устанавливать после дополнительного согласования привязок с автором проекта
Все размеры даны до оси сантехнического оборудования, кроме отмеченых
Выводы под сантехнические приборы размещать в соответствии с техническим паспортом прибора, при отсутствие тех. паспорта точки вывода ГВС, ХВС и канализации размещать по оси сантехнического прибора, кроме ПММ и СМ


			Подп.	Дата		Стадия	Лист	Листов
				16.06.2021	FLIK / 176	И	12.4	
Автор проекта					Помещение №12. Санузел Развертки с отделкой Как указано			
Проектировщик								

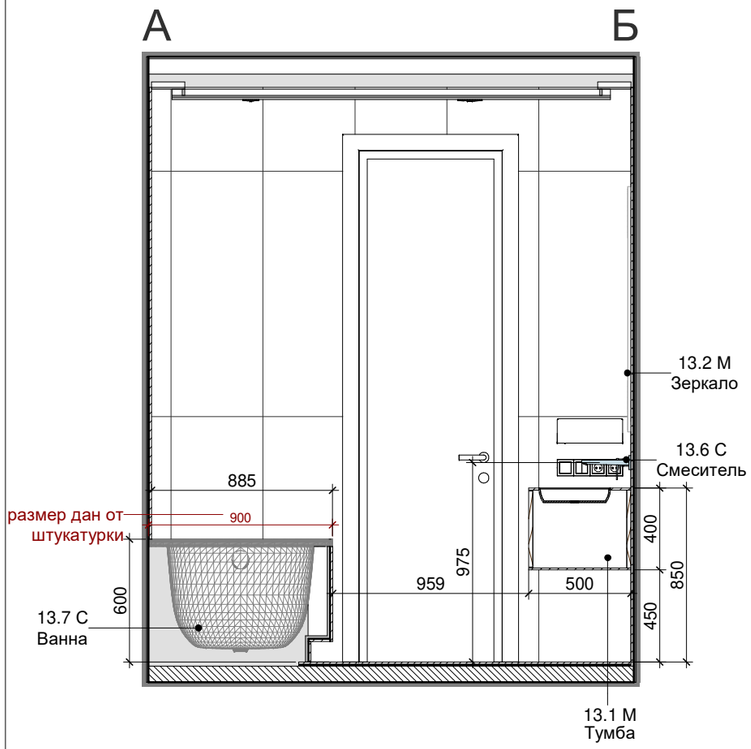


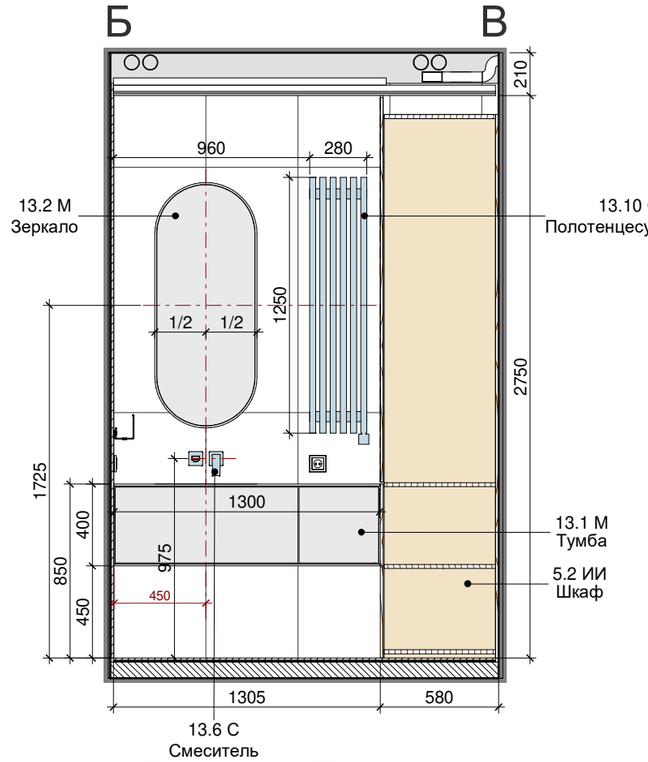

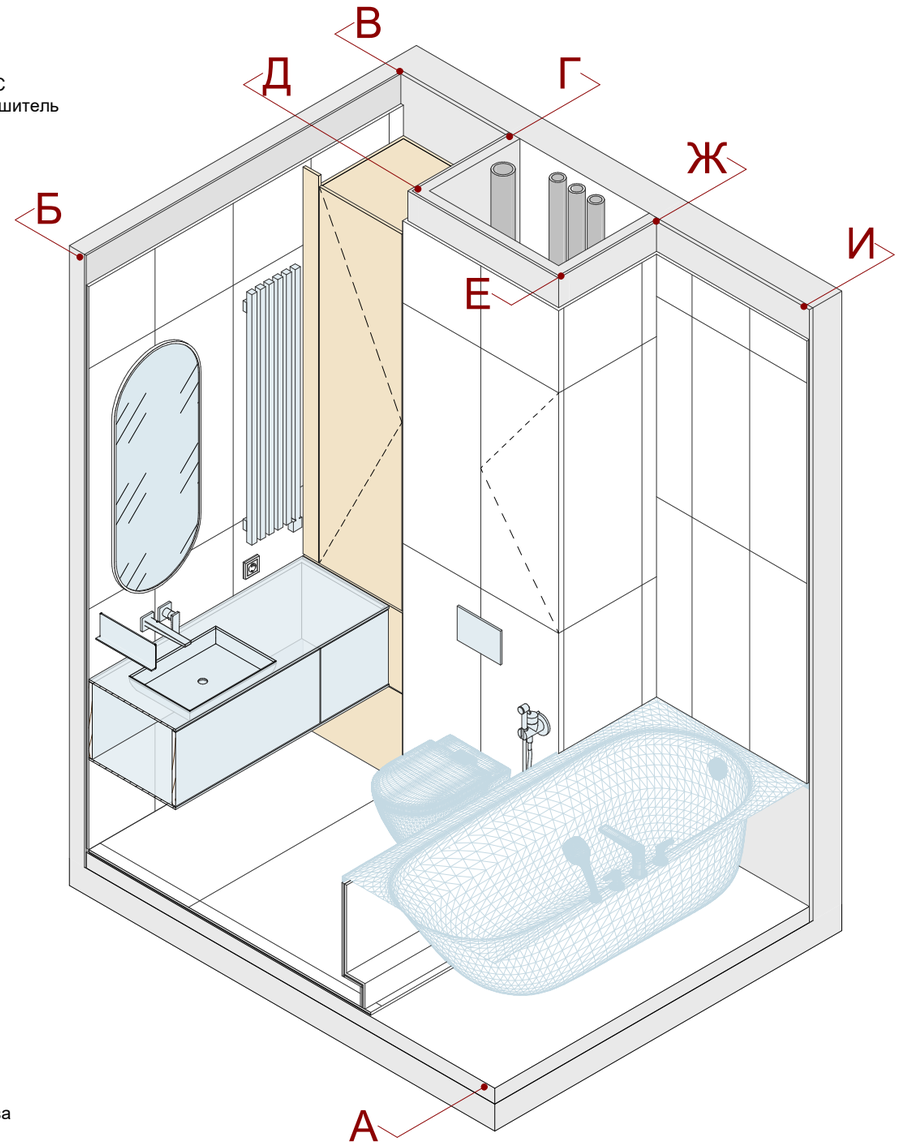

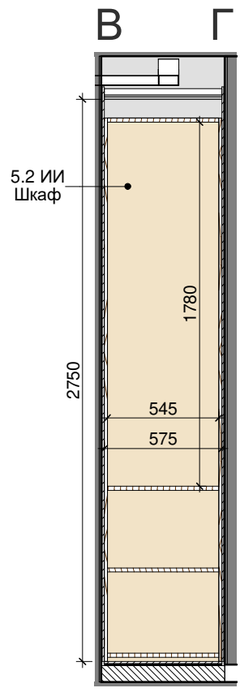

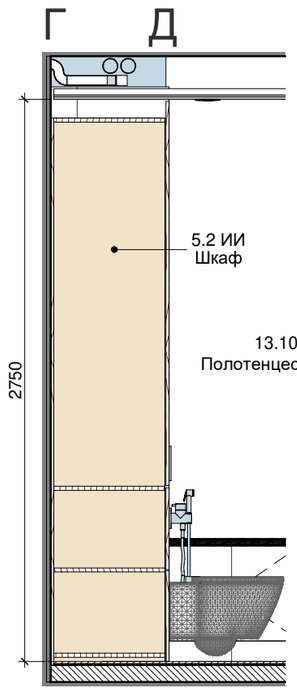


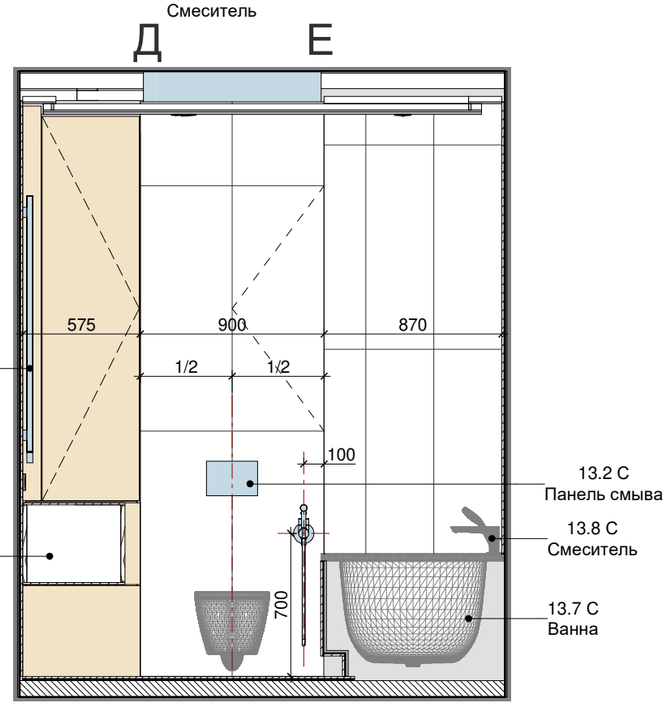



Примечание


Все размеры даны с учетом толщины штукатурки и финальной отделки, кроме отмеченных. За +0.000 принята отметка чистого пола
Все аксессуары устанавливать после дополнительного согласования привязок с автором проекта
Все размеры даны до оси сантехнического оборудования, кроме отмеченых
Выводы под сантехнические приборы размещать в соответствии с техническим паспортом прибора, при отсутствие тех. паспорта точки вывода ГВС, ХВС и канализации размещать по оси сантехнического прибора, кроме ПММ и СМ


			Подп.	Дата		Стадия	Лист	Листов
				16.06.2021	FLIK / 176	И	13.1	50
Автор проекта					Помещение №13. Санузел Развертки с мебелью 1 : 30			
Проектировщик								

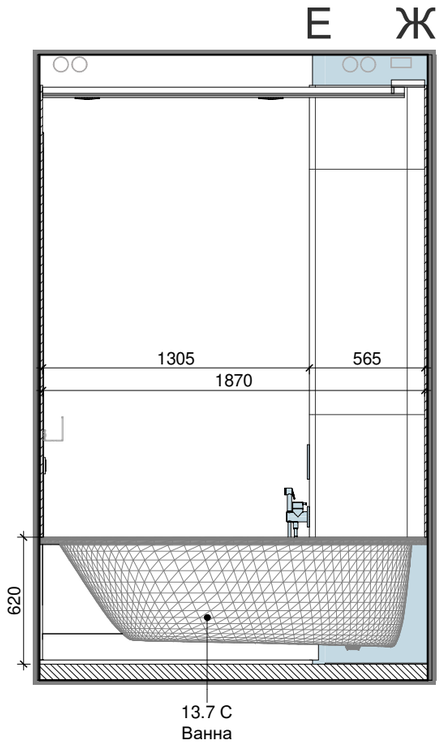

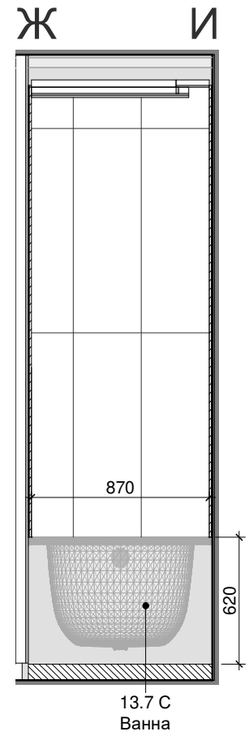

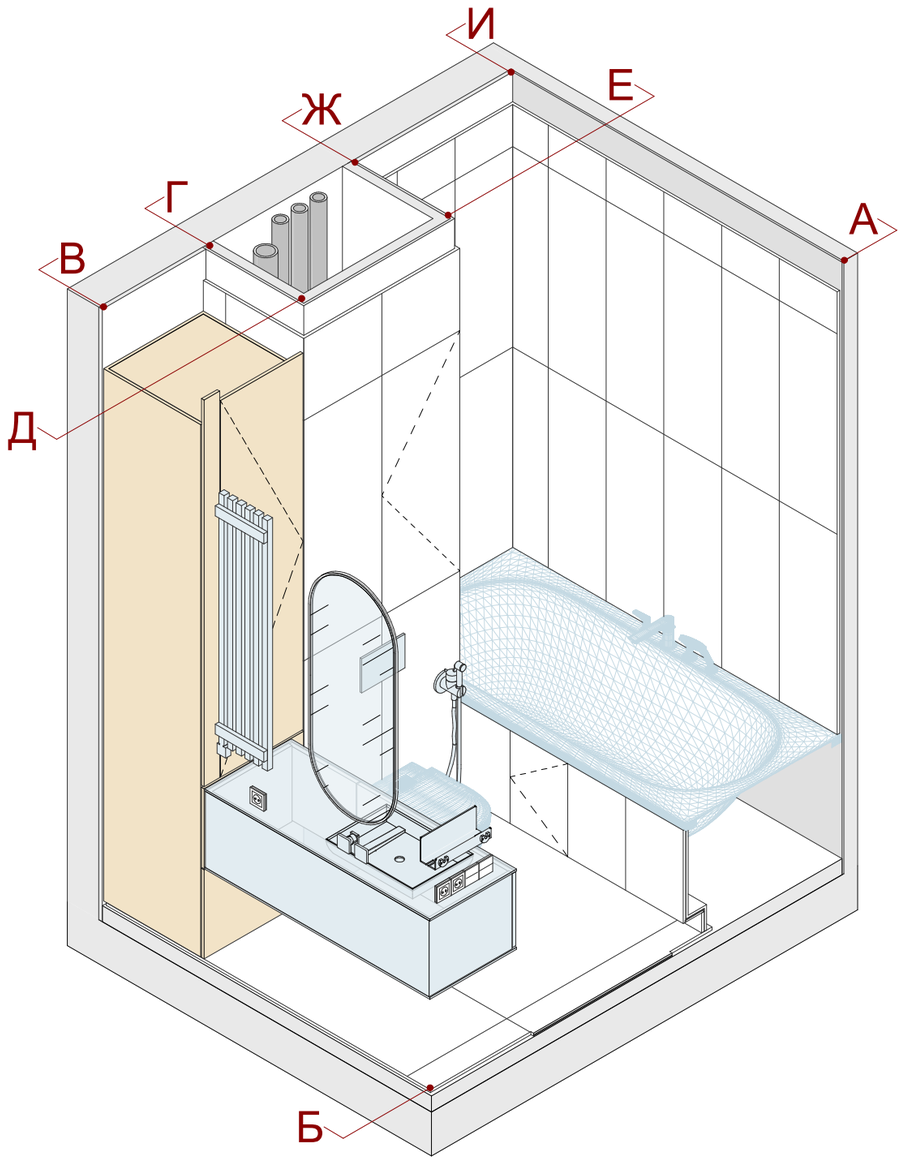

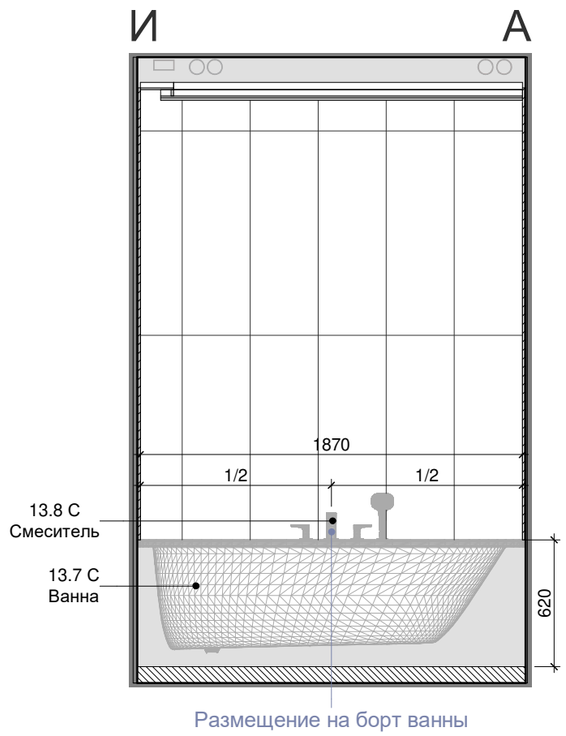


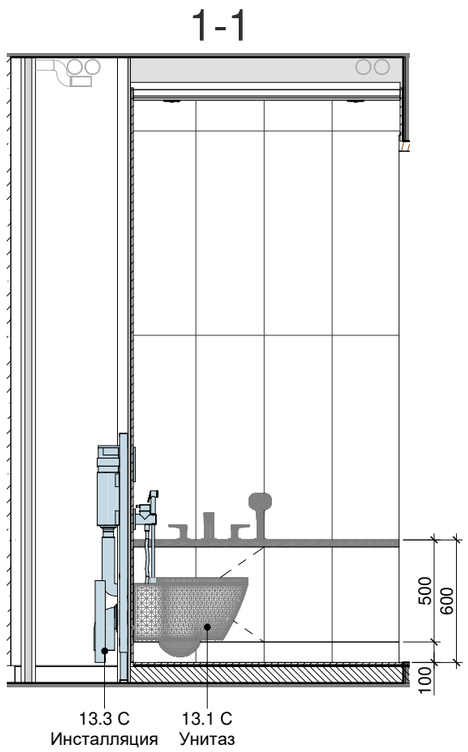



Примечание


Все размеры даны с учетом толщины штукатурки и финальной отделки, кроме отмеченных. За +0.000 принята отметка чистого пола
Все аксессуары устанавливать после дополнительного согласования привязок с автором проекта
Все размеры даны до оси сантехнического оборудования, кроме отмеченых
Выводы под сантехнические приборы размещать в соответствии с техническим паспортом прибора, при отсутствие тех. паспорта точки вывода ГВС, ХВС и канализации размещать по оси сантехнического прибора, кроме ПММ и СМ


			Подп.	Дата		Стадия	Лист	Листов
				16.06.2021	FLIK / 176	И	13.2	
Автор проекта					Помещение №13. Санузел Развертки с мебелью 1 : 30			
Проектировщик								

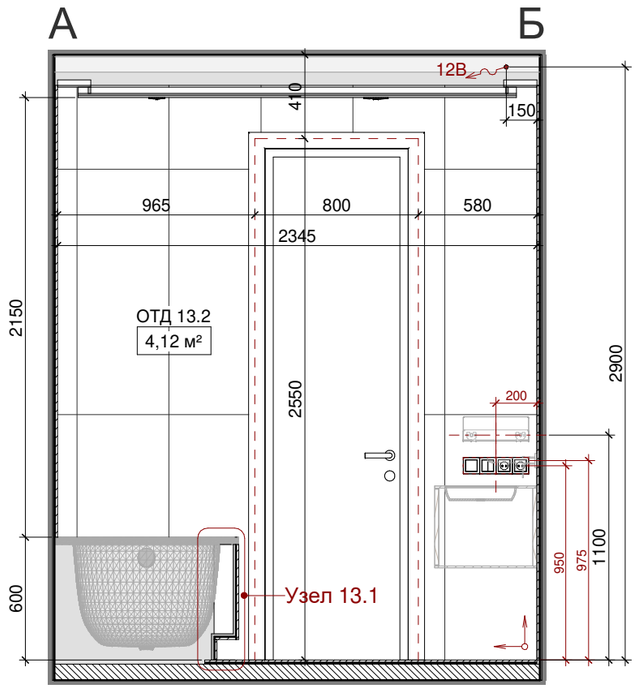


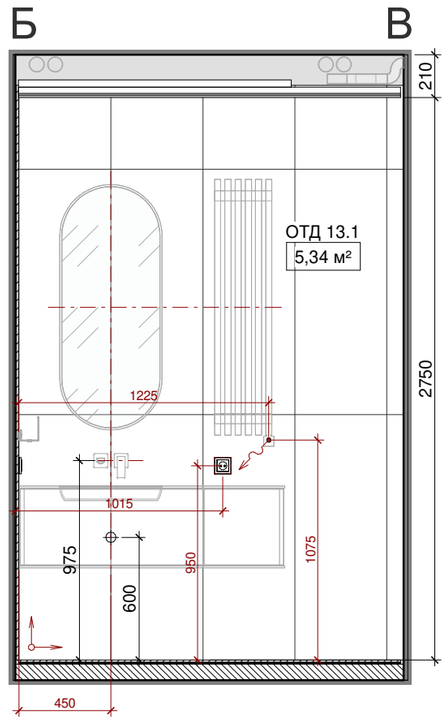

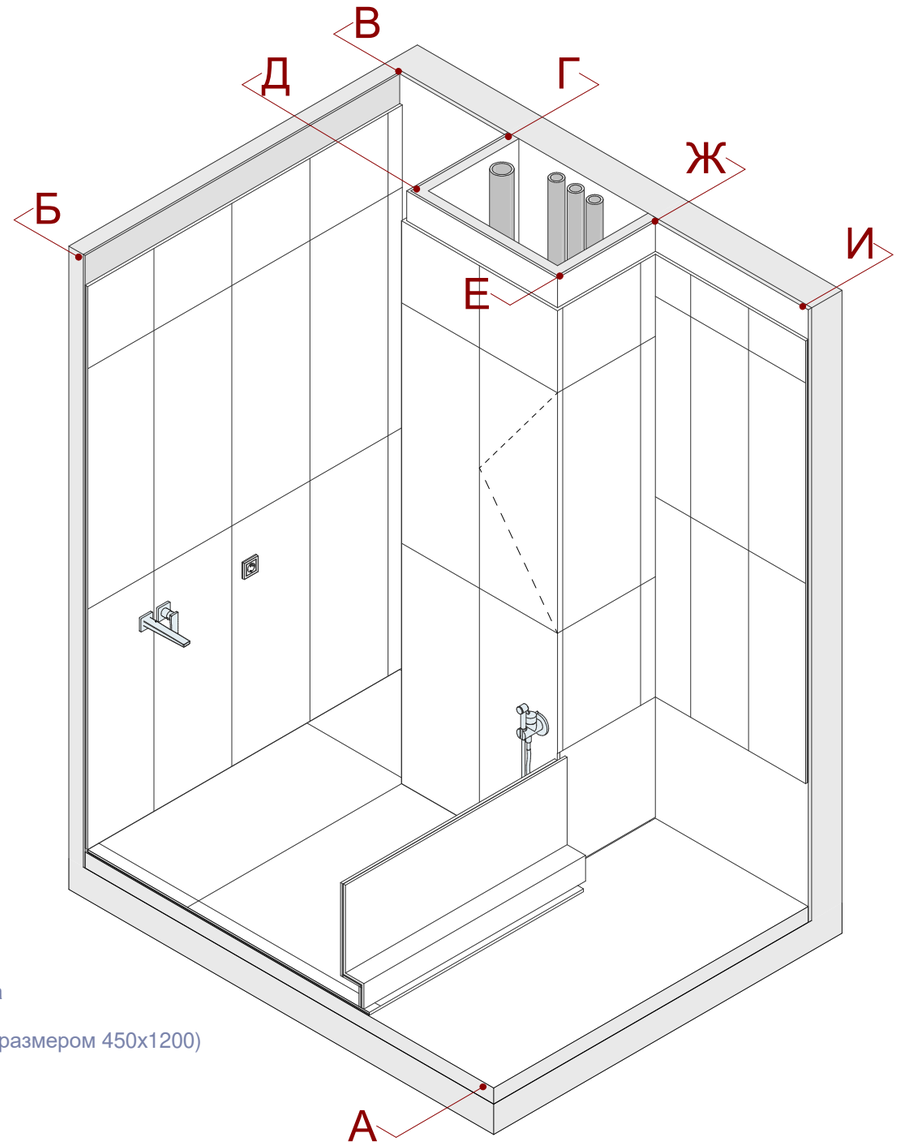

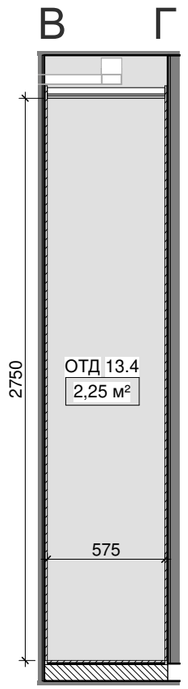

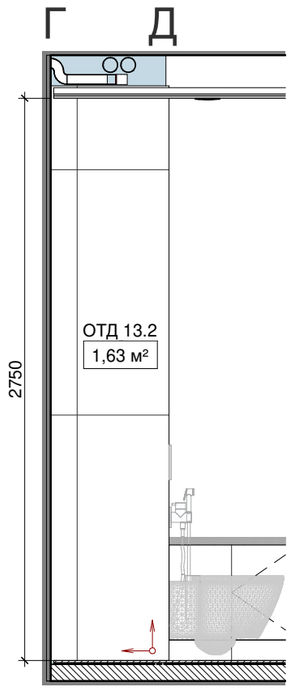

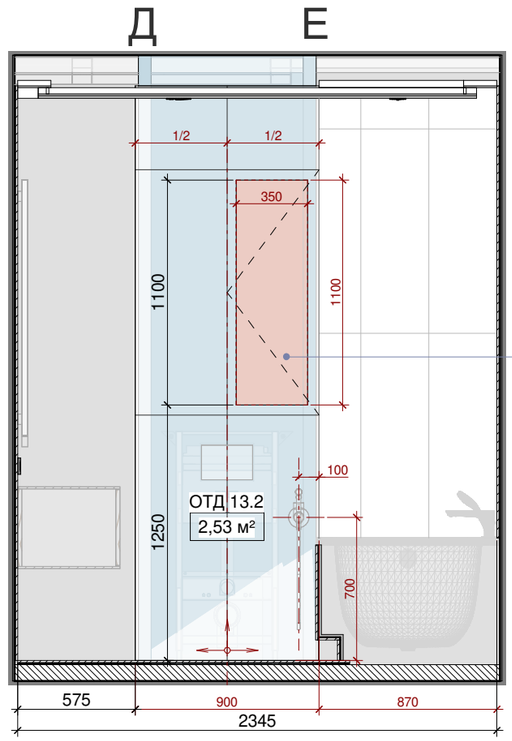



Люк доступа
350x1100мм
(под плитку размером 450x1200)


Примечание


Все размеры даны с учетом толщины штукатурки и финальной отделки, кроме отмеченных. За +0.000 принята отметка чистого пола
Все аксессуары устанавливать после дополнительного согласования привязок с автором проекта
Все размеры даны до оси сантехнического оборудования, кроме отмеченых
Выводы под сантехнические приборы размещать в соответствии с техническим паспортом прибора, при отсутствие тех. паспорта точки вывода ГВС, ХВС и канализации размещать по оси сантехнического прибора, кроме ПММ и СМ

			Подп.	Дата		Стадия	Лист	Листов
				16.06.2021	FLIK / 176	И	13.3	
Автор проекта					Помещение №13. Санузел Развертки с отделкой 1 : 30			
Проектировщик								

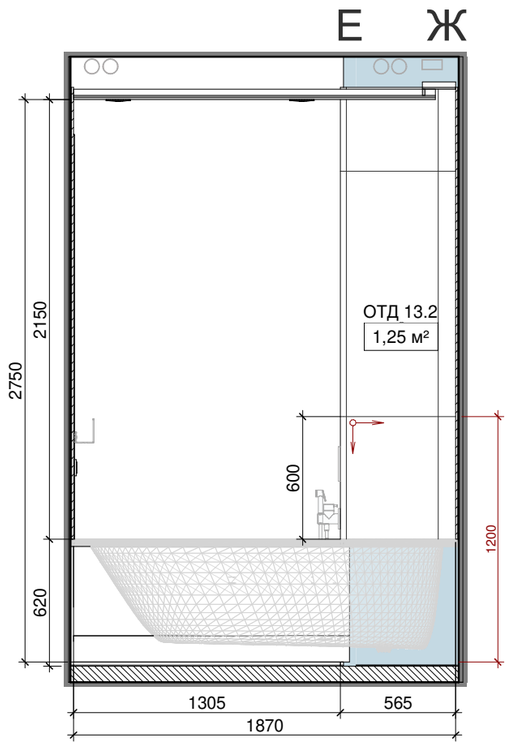


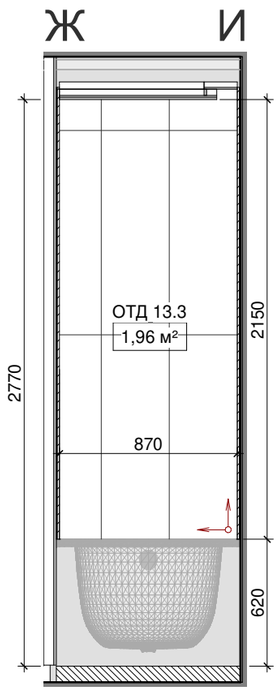

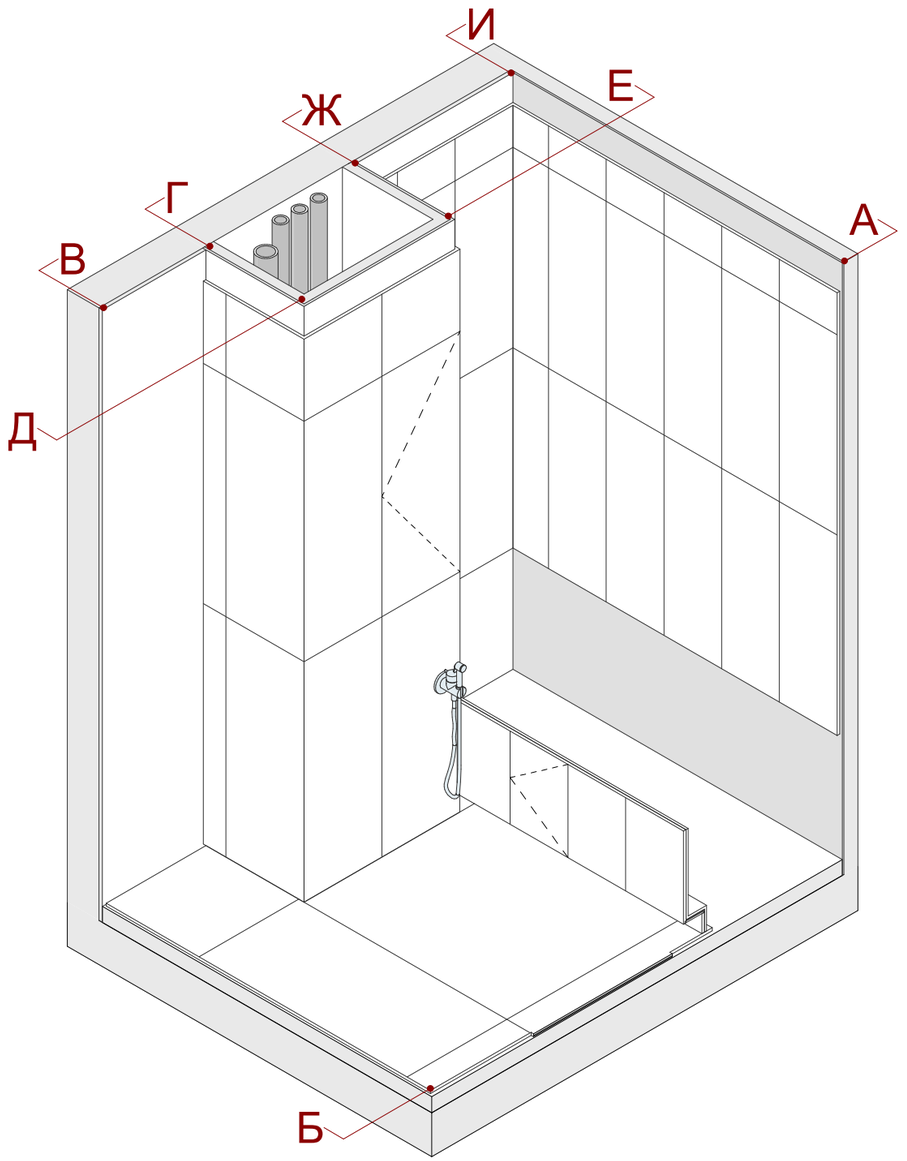

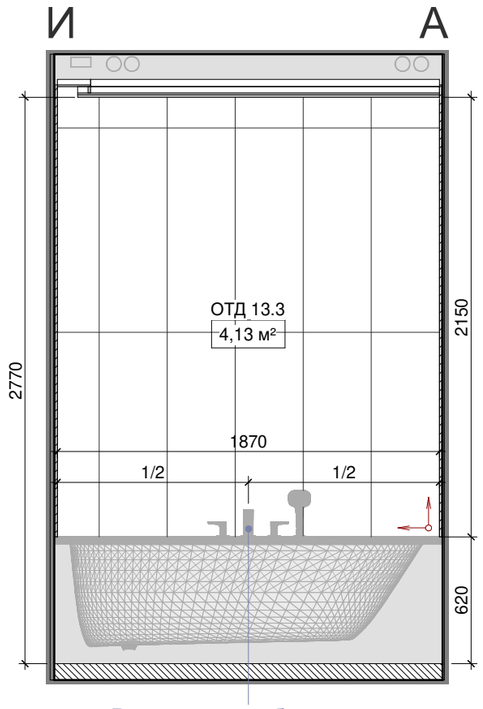

Размещение на борт ванны

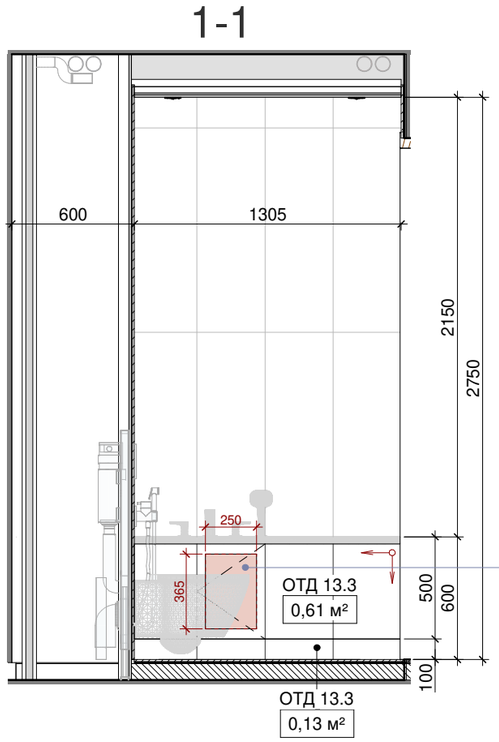



Люк доступа
250х365мм
(под плитку размером 333х465мм)


Примечание

Все размеры даны с учетом толщины штукатурки и финальной отделки, кроме отмеченных. За +0.000 принята отметка чистого пола
Все аксессуары устанавливать после дополнительного согласования привязок с автором проекта
Все размеры даны до оси сантехнического оборудования, кроме отмеченых
Выводы под сантехнические приборы размещать в соответствии с техническим паспортом прибора, при отсутствие тех. паспорта точки вывода ГВС, ХВС и канализации размещать по оси сантехнического прибора, кроме ПММ и СМ

			Подп.	Дата		Стадия	Лист	Листов
				16.06.2021	FLIK / 176	И	13.4	
Автор проекта					Помещение №13. Санузел Развертки с отделкой 1 : 30			
Проектировщик								

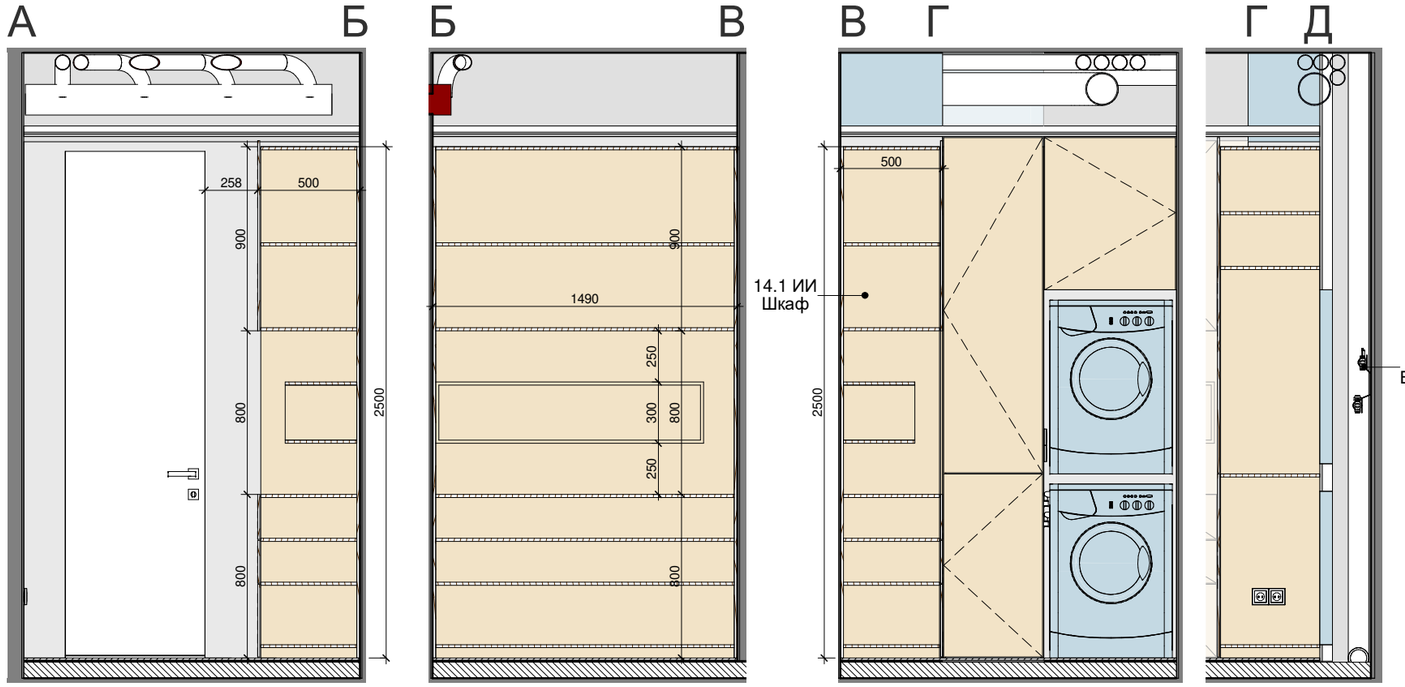

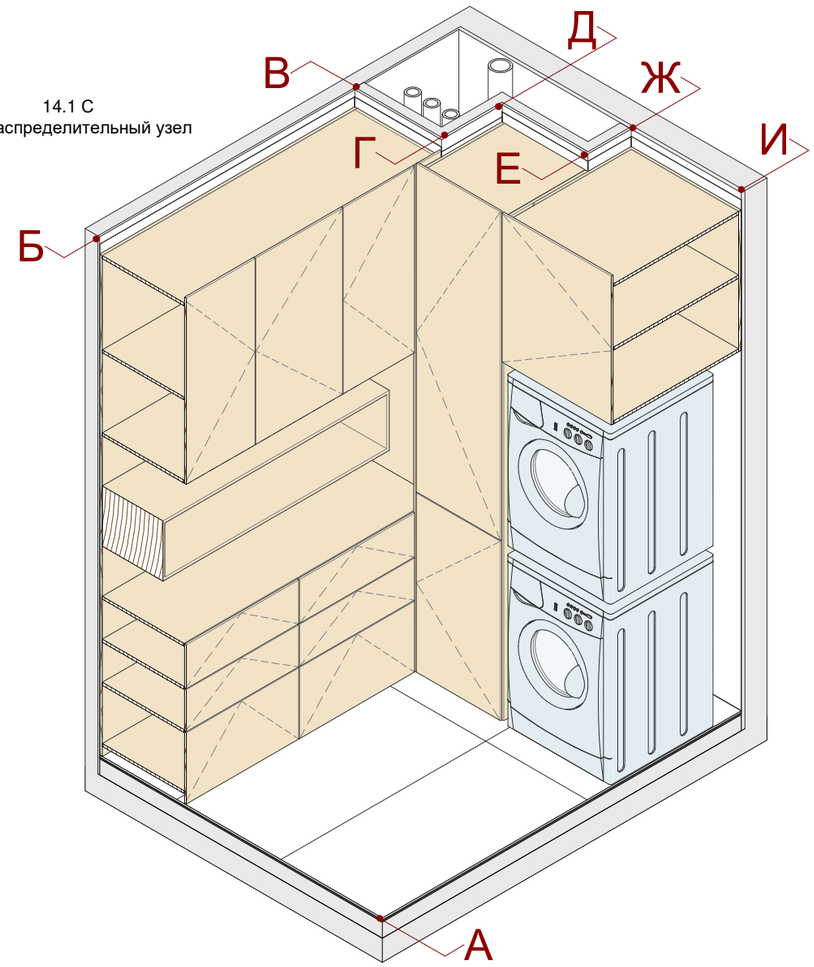


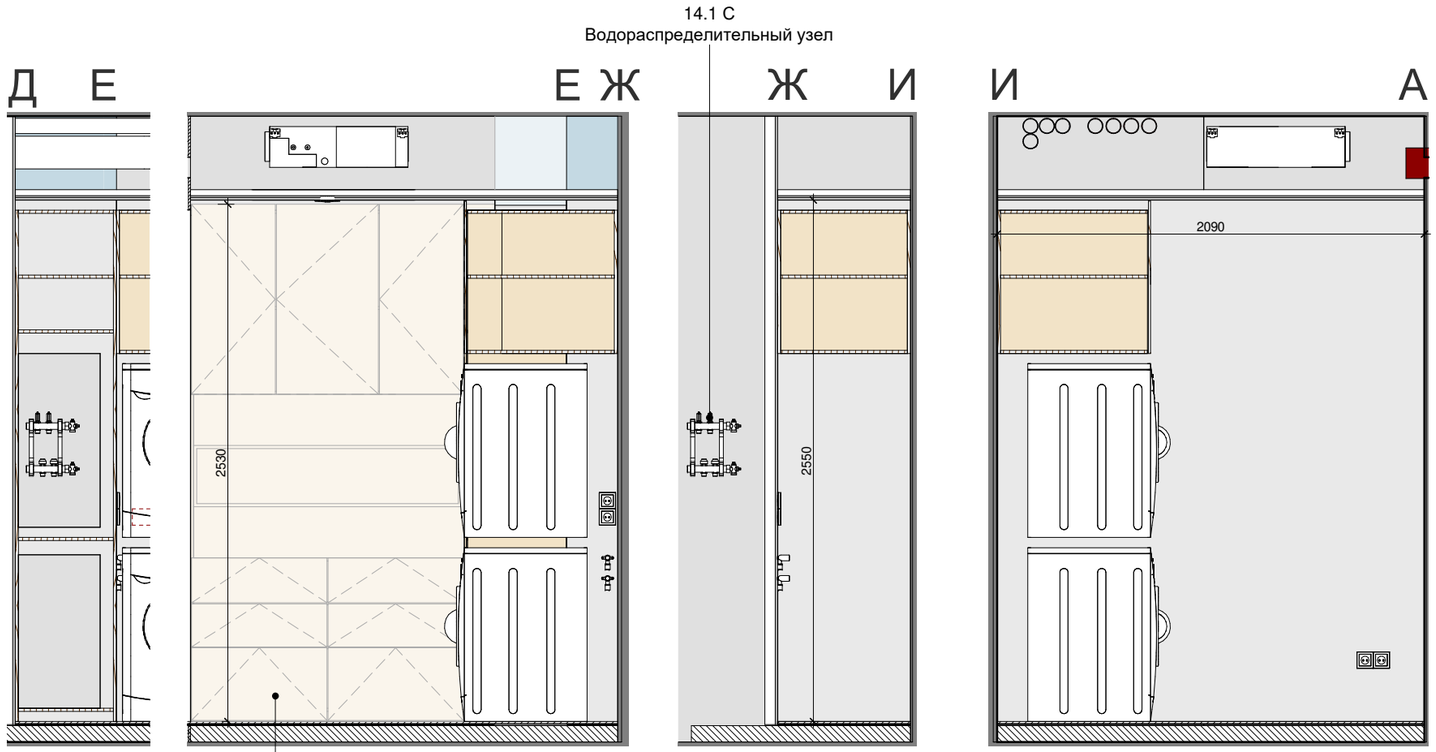



Примечание


Все размеры даны с учетом толщины штукатурки и финальной отделки, кроме отмеченных. За +0.000 принята отметка чистого пола
Все аксессуары устанавливать после дополнительного согласования привязок с автором проекта
Все размеры даны до оси сантехнического оборудования, кроме отмеченых
Выводы под сантехнические приборы размещать в соответствии с техническим паспортом прибора, при отсутствие тех. паспорта точки вывода ГВС, ХВС и канализации размещать по оси сантехнического прибора, кроме ПММ и СМ


		Подп.	Дата		Стадия	Лист	Листов
			16.06.2021	FLIK / 176	И	14.1	50
Автор проекта				Помещение №14. Постирочная Развертки с мебелью 1 : 30			
Проектировщик							

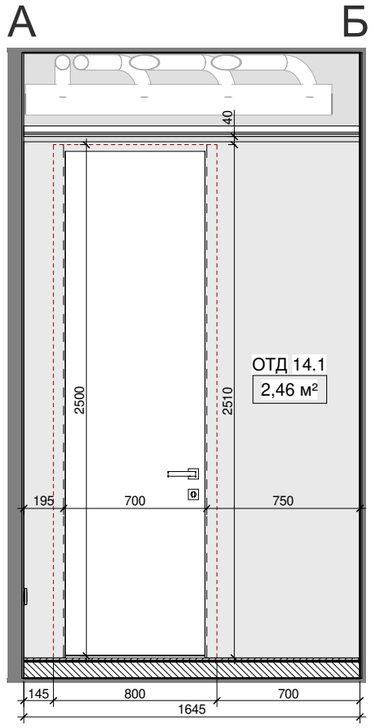


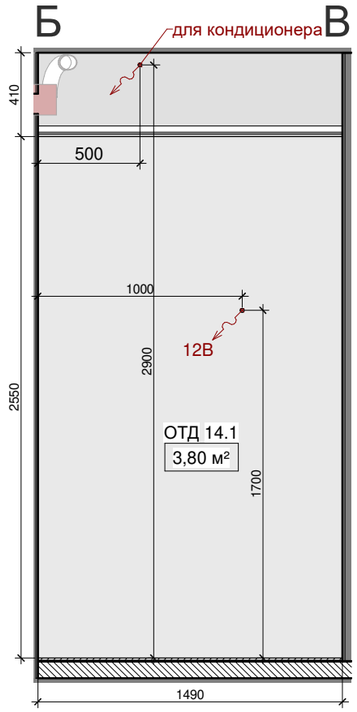


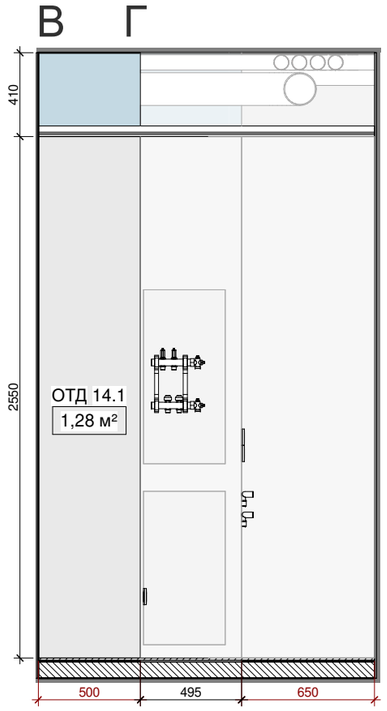


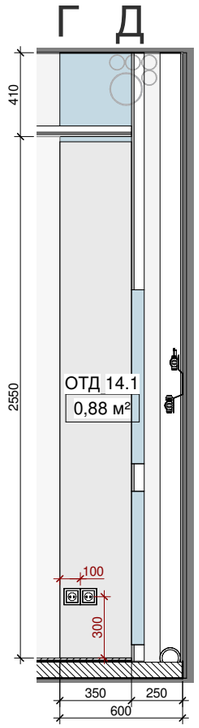


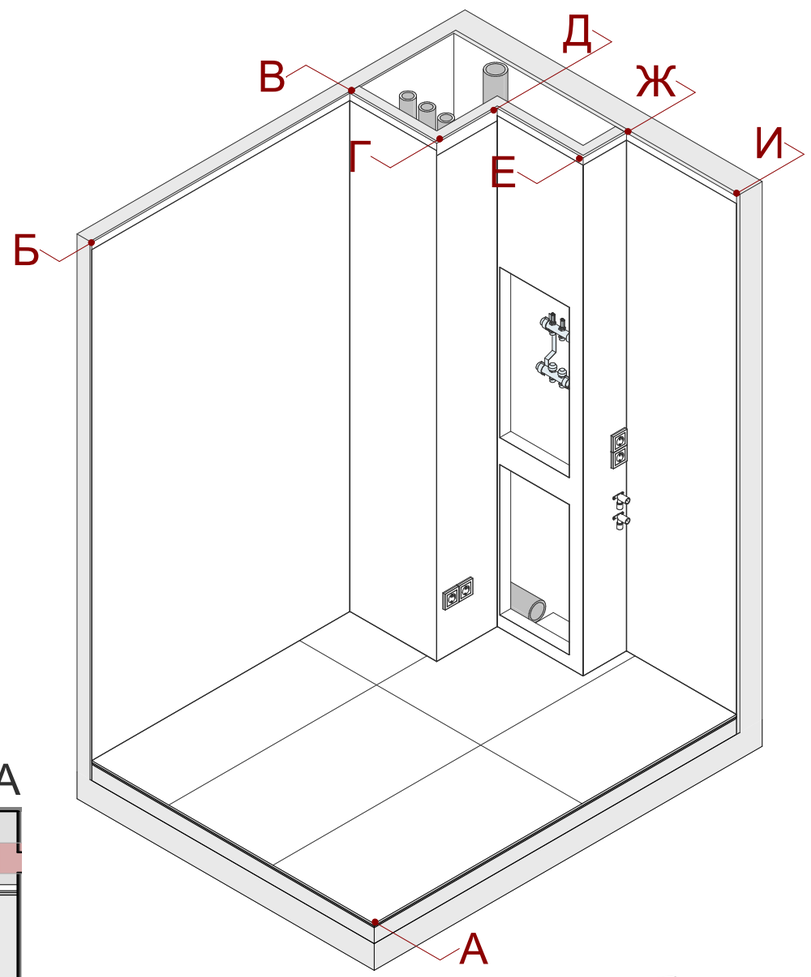


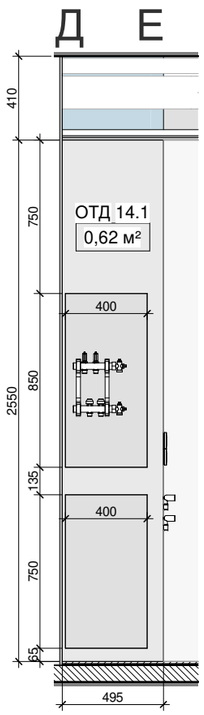

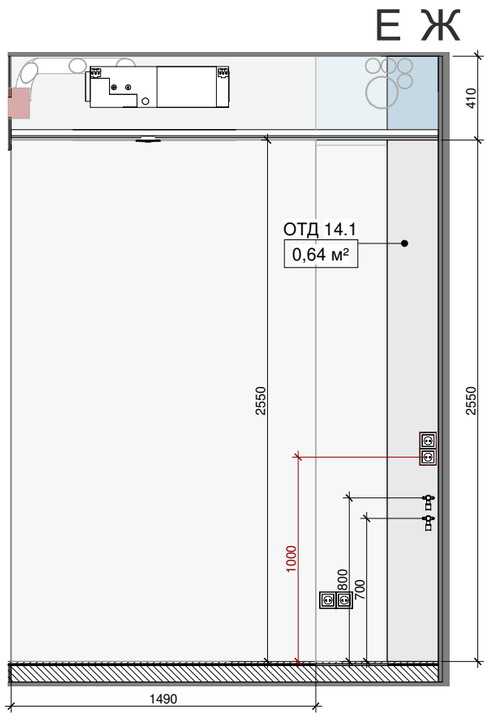

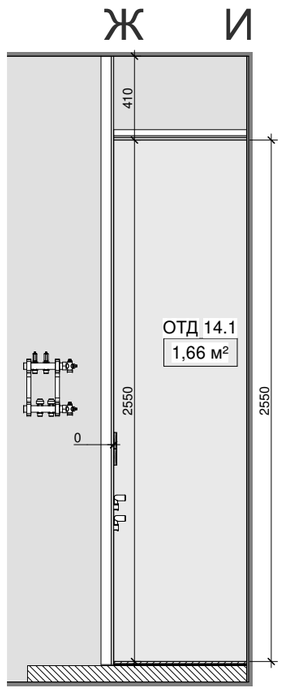

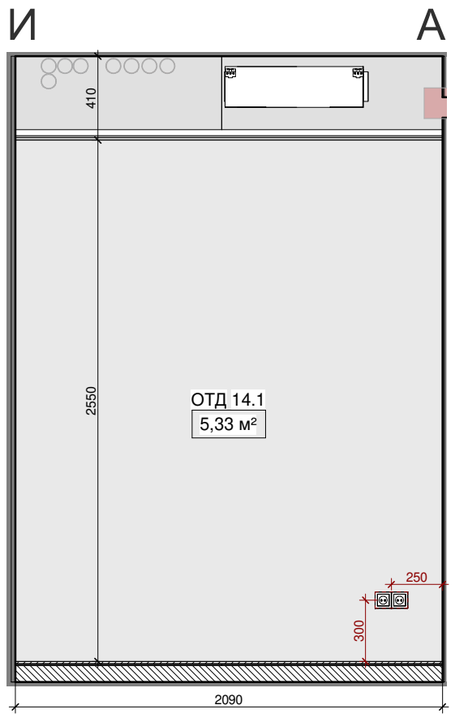


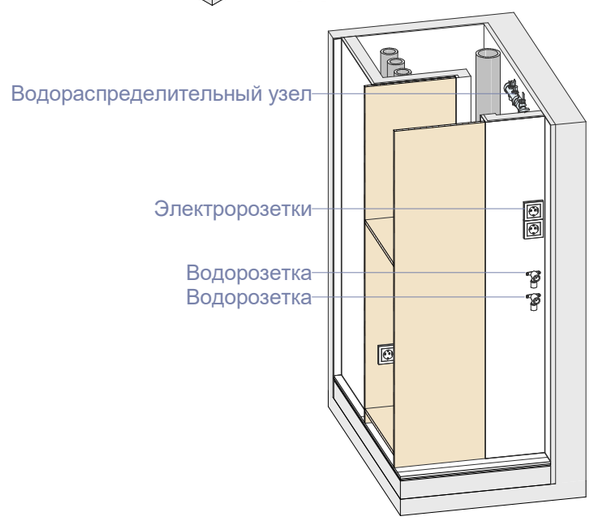



Примечание


Все размеры даны с учетом толщины штукатурки и финальной отделки, кроме отмеченных. За +0.000 принята отметка чистого пола
Все аксессуары устанавливать после дополнительного согласования привязок с автором проекта
Все размеры даны до оси сантехнического оборудования, кроме отмеченых
Выводы под сантехнические приборы размещать в соответствии с техническим паспортом прибора, при отсутствие тех. паспорта точки вывода ГВС, ХВС и канализации размещать по оси сантехнического прибора, кроме ПММ и СМ

		Подп.	Дата		Стадия	Лист	Листов
			16.06.2021	FLIK / 176	И	14.2	50
Автор проекта				Помещение №14. Постирочная Развертки с отделкой 1 : 30			
Проектировщик							

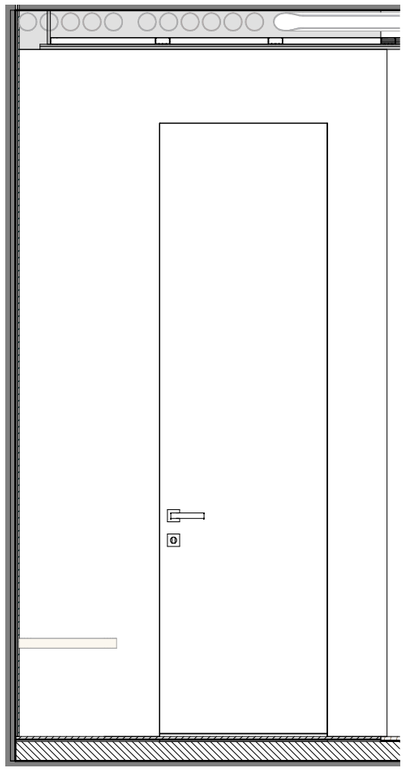


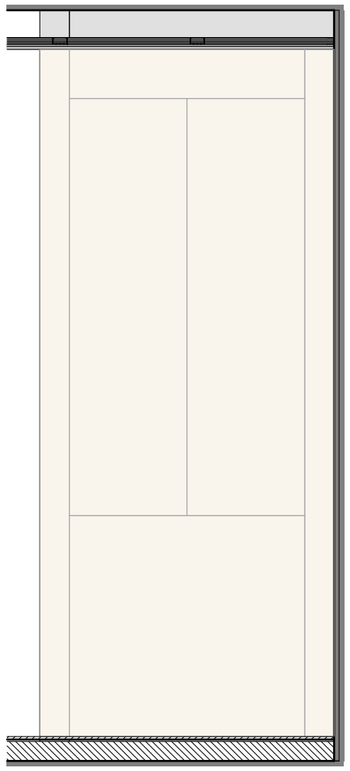


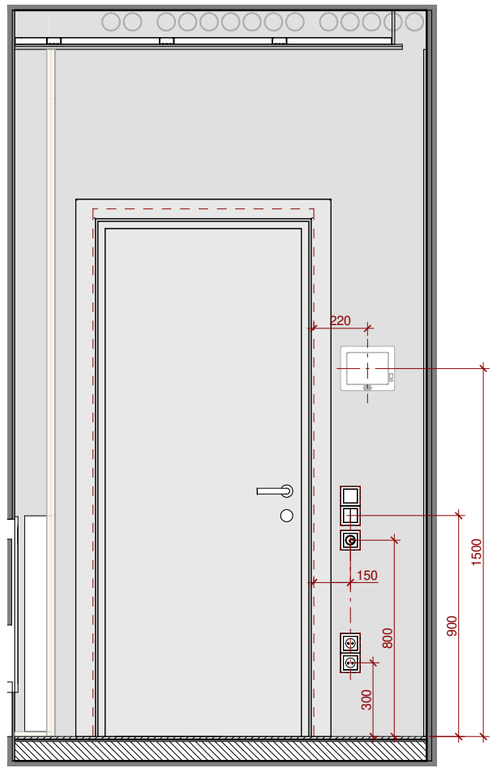


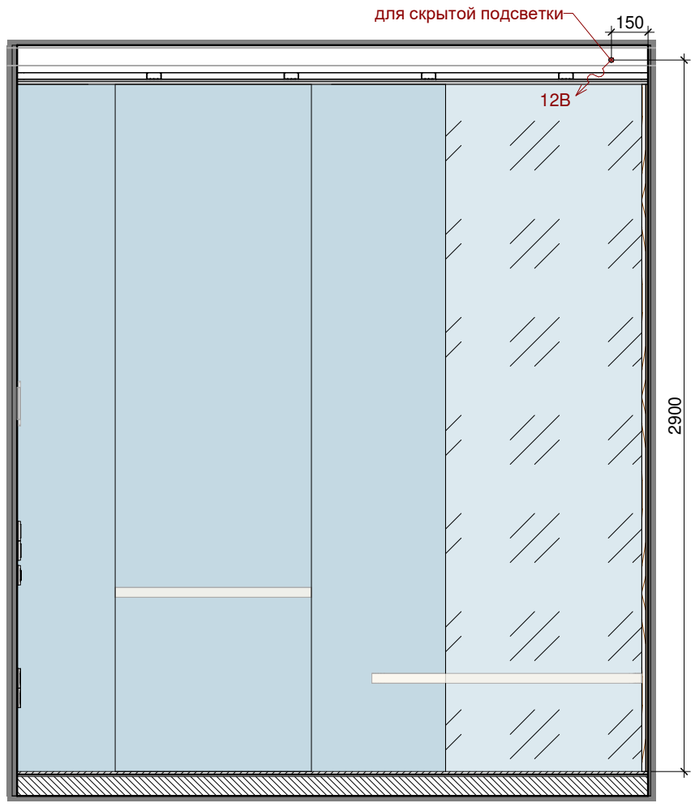

Примечание			Подп.	Дата	FLIK / 176	Стадия	Лист	Листов
				16.06.2021		И	15.1	50
	Автор проекта				Помещение №15. Прихожая			
	Проектировщик							
					1 : 25			

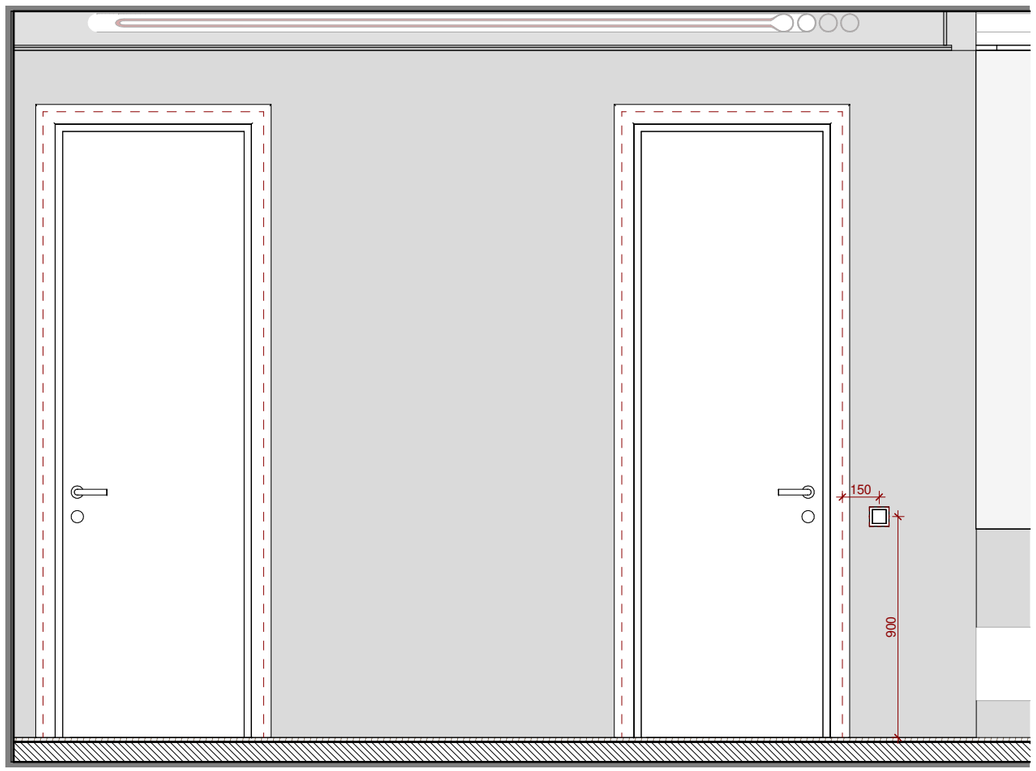


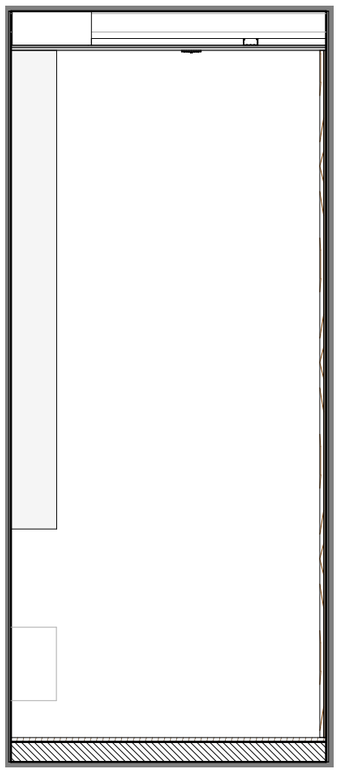


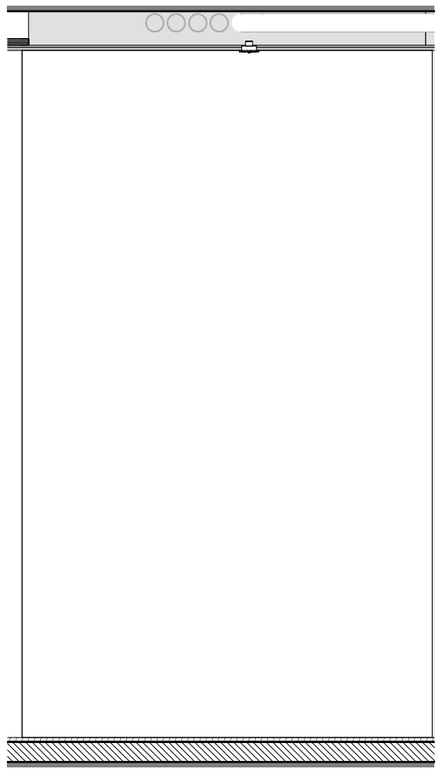


Примечание

			Подп.	Дата		Стадия	Лист	Листов
				16.06.2021	FLIK / 176	И	16.1	50
	Автор проекта				Помещение №16. Коридор			
	Проектировщик							
					1 : 25			

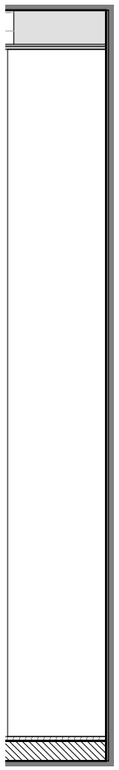

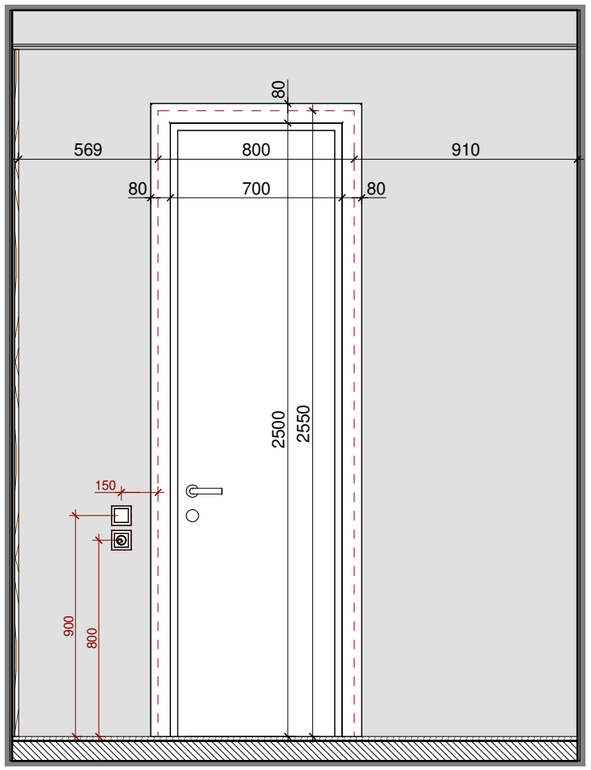

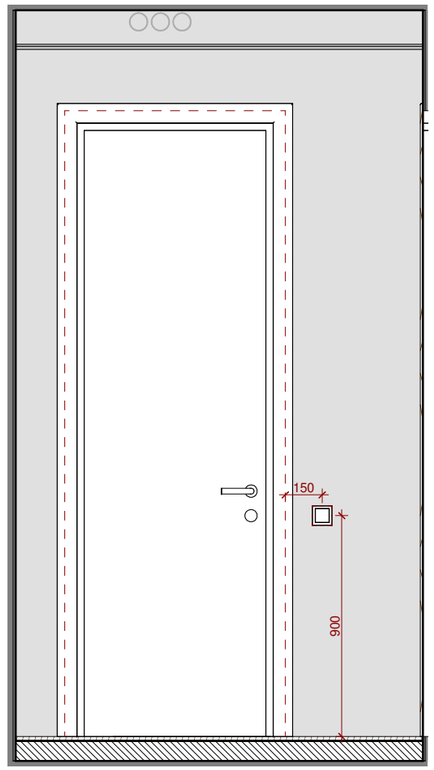

Примечание

			Подп.	Дата		Стадия	Лист	Листов
				16.06.2021	FLIK / 176	И	16.2	50
Автор проекта					Помещение №16. Коридор			
Проектировщик								
					1 : 25			